


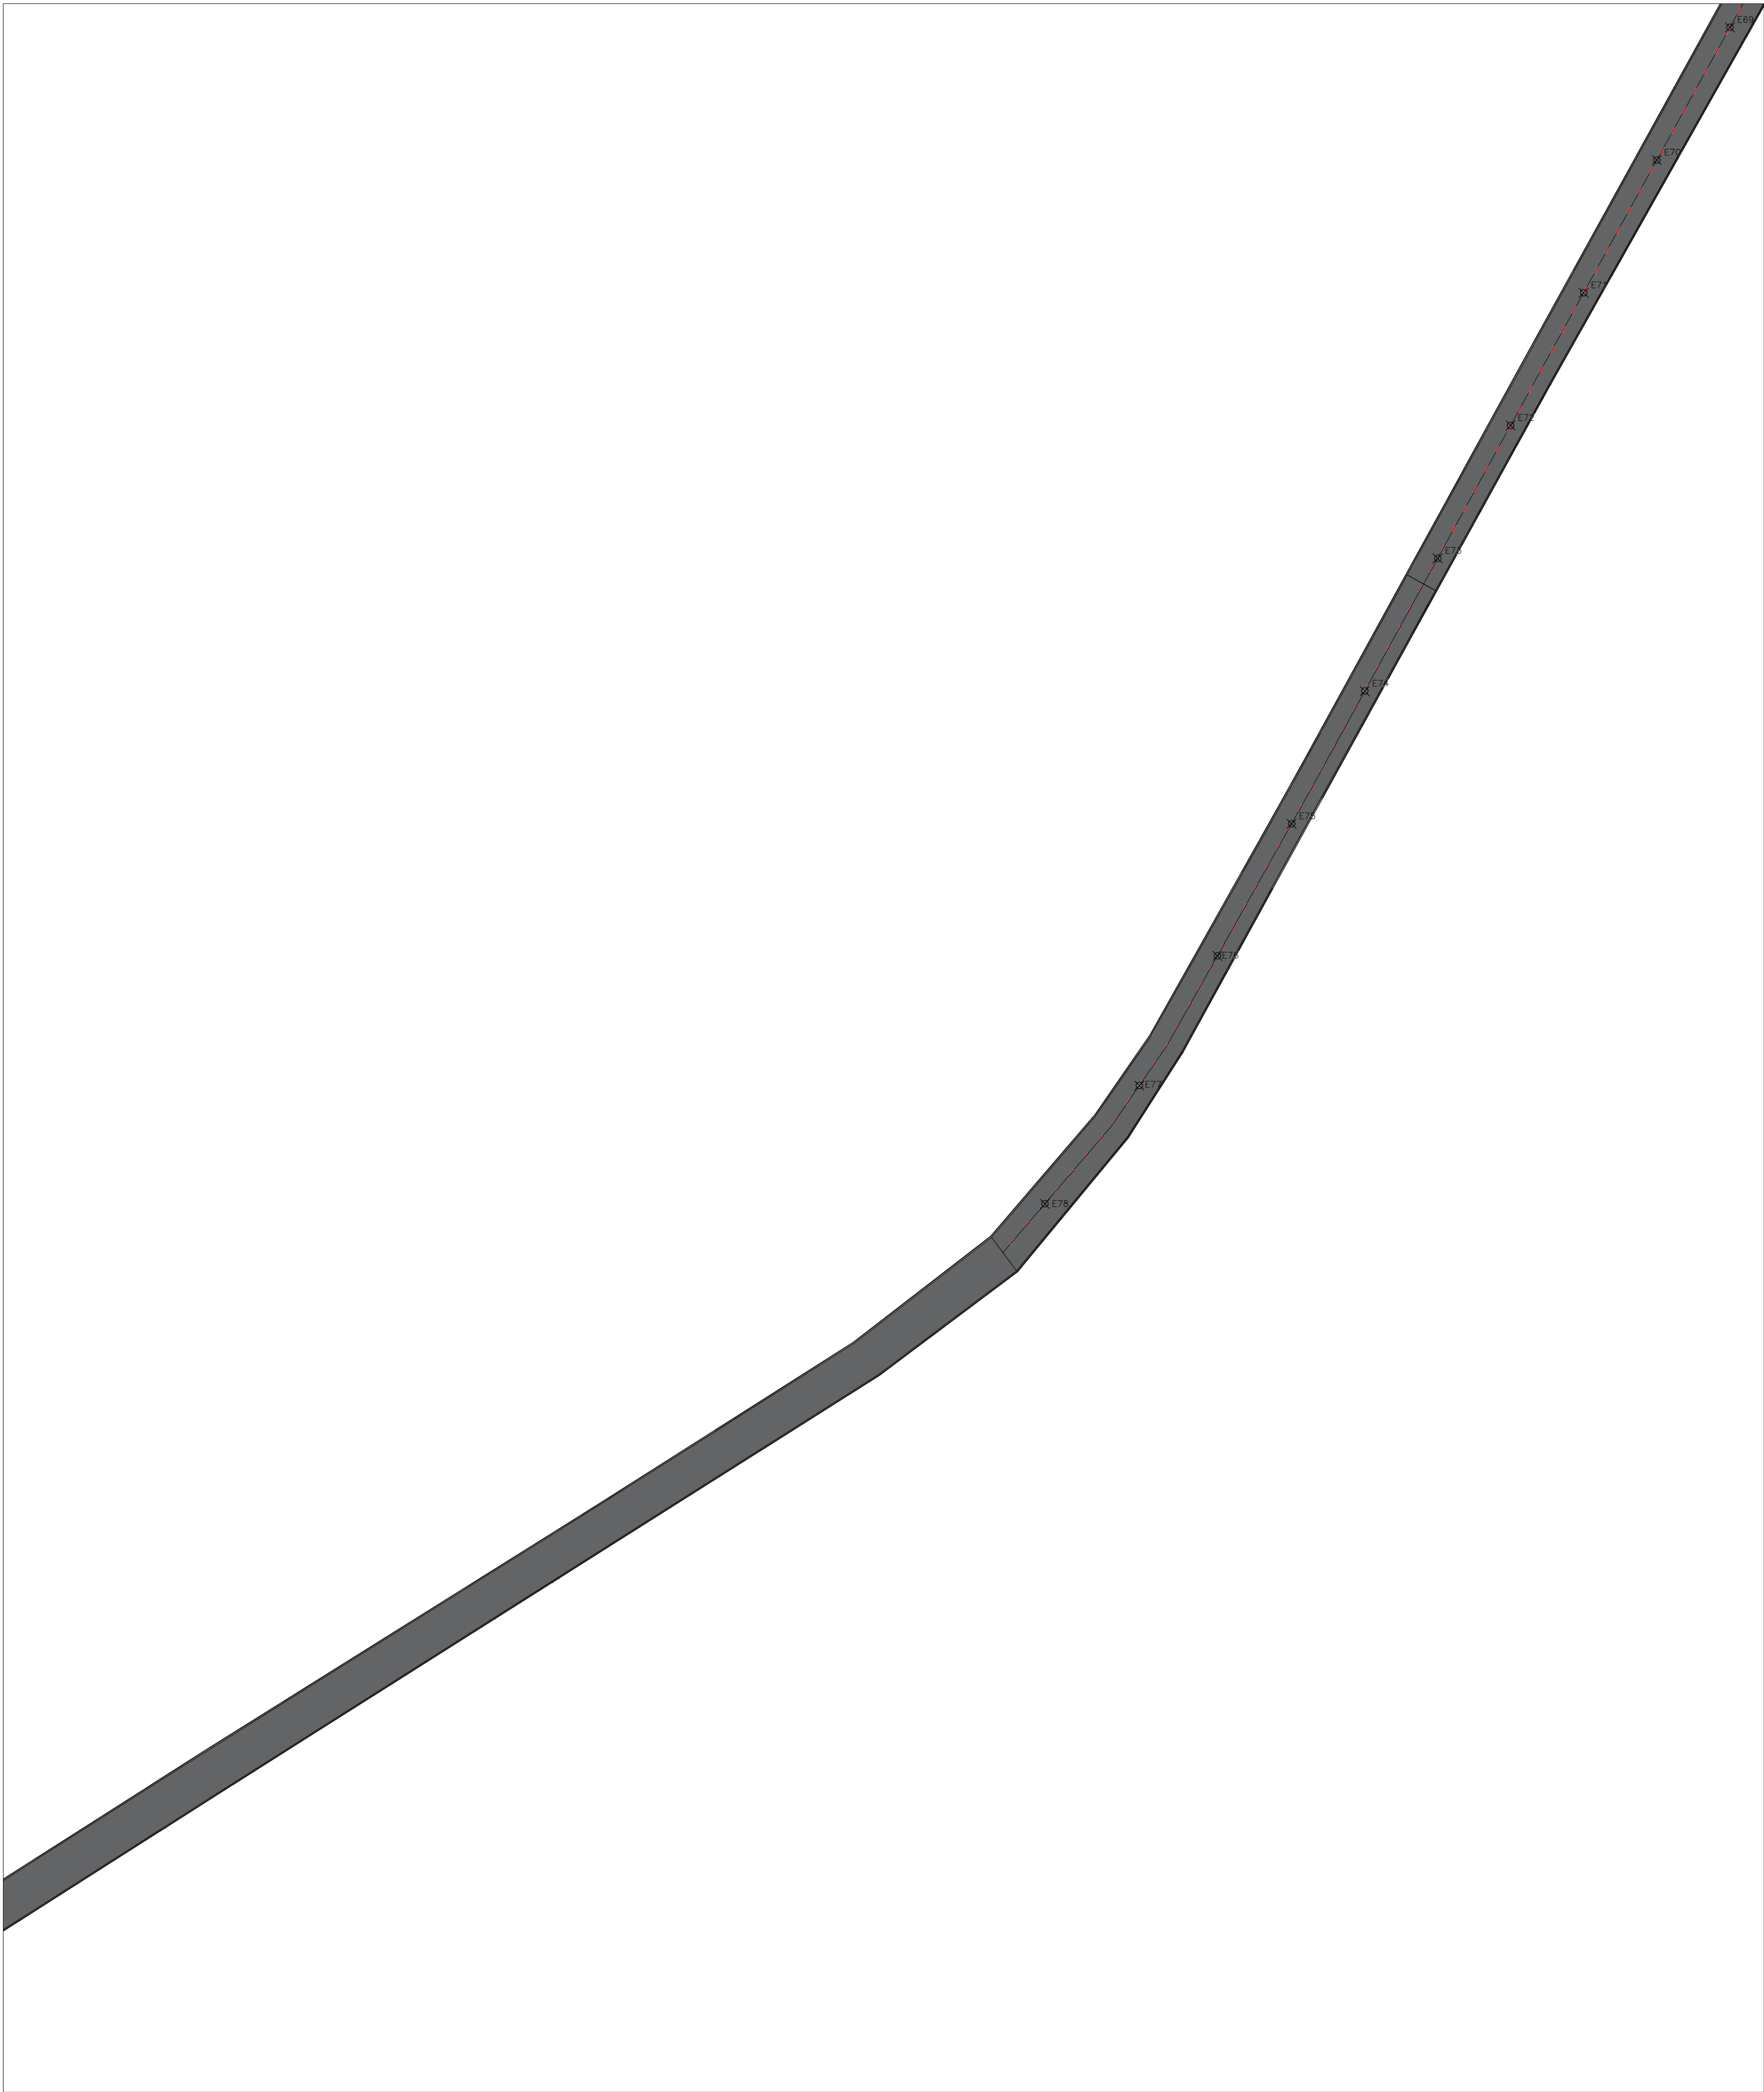

PLANTA BAIXA E SINZALIZAÇÃO HOTIZONTAL
Pavimentações,Caicó/RN
Escala: 1/2500



PLANTA BAIXA E SINZALIZAÇÃO HOTIZONTAL
Pavimentações,Caicó/RN
Escala: 1/2500



PLANTA DE LOCALIZAÇÃO
Pavimentações, Caicó/RN
Sem escala

 Proprietário: THAMIRES TADEU ALVES DOS SANTOS PREFEITO MUNICIPAL		 Autor: Thamires Dantas de Oliveira Godeiro Engenharia Civil CREA 211.825.484-6	
Execução:		Fiscalização:	
Título: RECAPEAMENTO ASFÁLTICO EM TRECHO DA ESTRADA VICINAL QUE LIGA A ZONA URBANA AO PERIMETRO IRRIGADO DE CAICÓ/RN. – CR.: 1.074.508–39/2020			
Endereço: ESTRADA QUE LIGA ZONA URBANA AO PERIMETRO IRRIGADO NO MUNICÍPIO DE CAICÓ/RN.			
Conteúdo: PLANTA BAIXA PLANTA DE SINZALIZAÇÃO HORIZONTAL		Prancha: 05/08	
Desenho: THAMIRES GODEIRO	Escalas: INDICADAS	Data: MARÇO/2021	
Modificação:		Observação:	

DIREITOS AUTORAIS RESERVADOS; PROIBIDA QUALQUER MODIFICAÇÃO NO TODO OU EM PARTE, SEM AUTORIZAÇÃO POR ESCRITO DO AUTOR DO PROJETO