
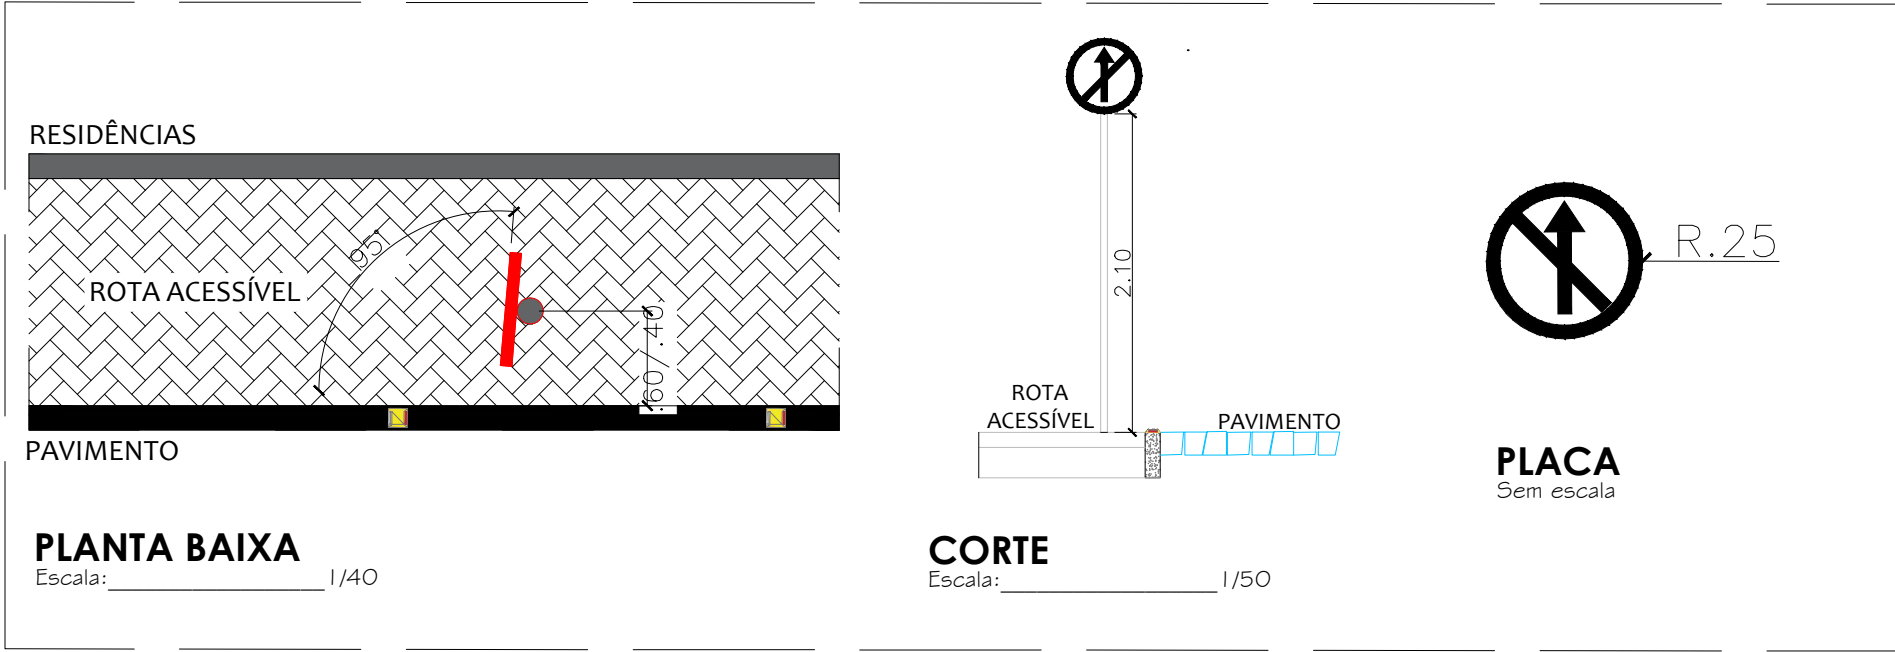
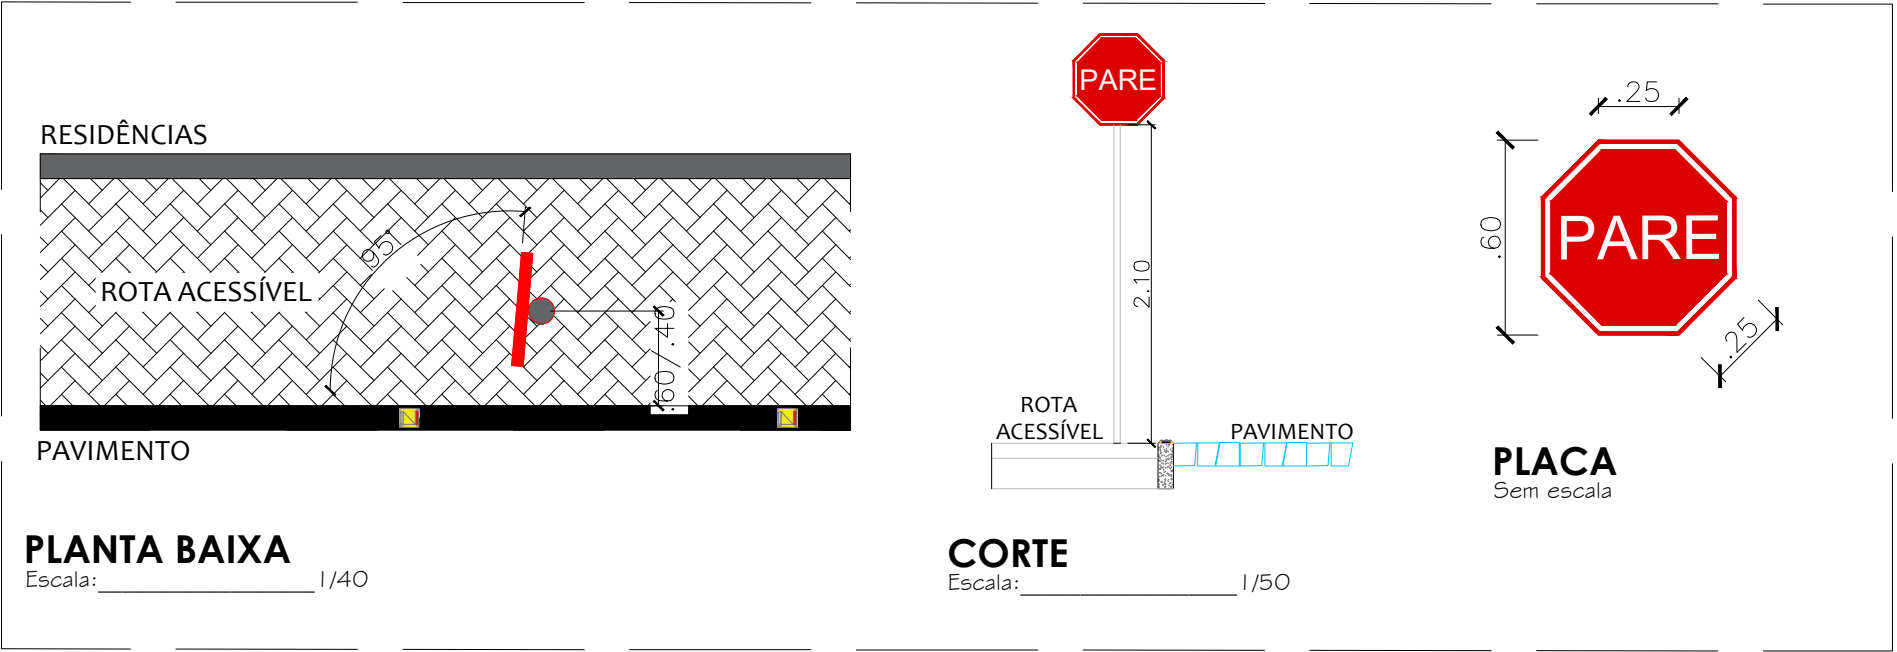
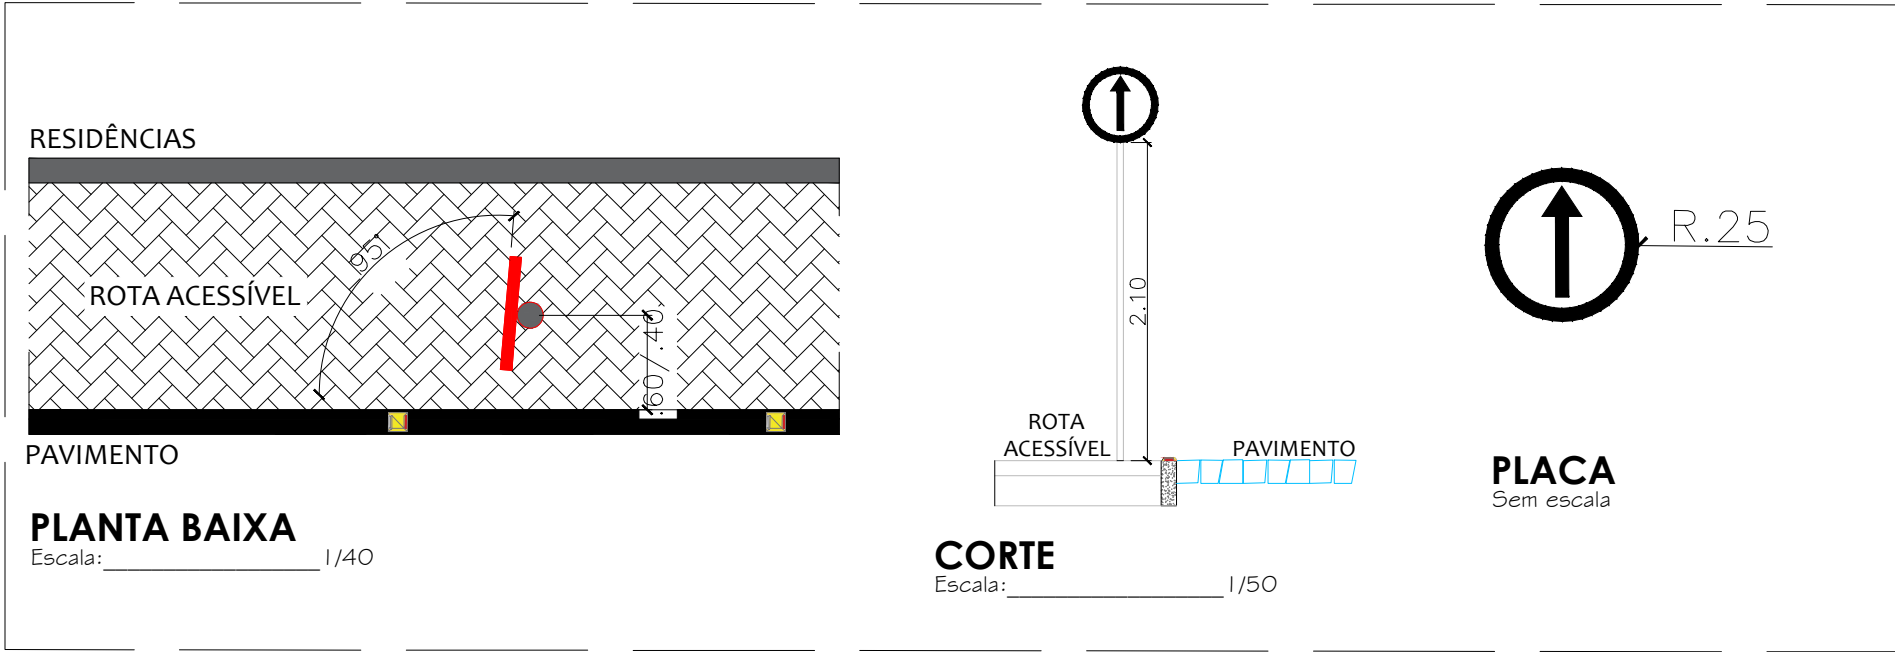


PLANTA BAIXA DA RUA CRISTALINA ABREU

Pavimentações, Caicó/RN  
Escala: 1/300

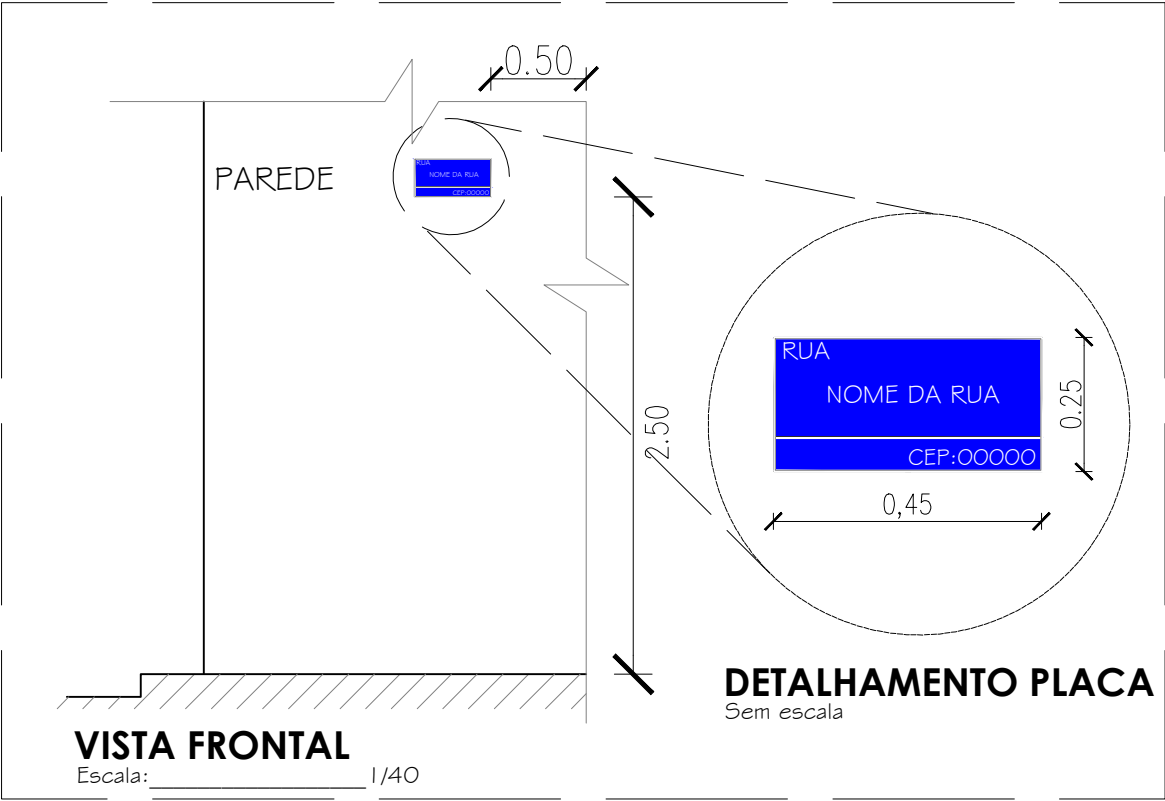

Proprietário: JUDAS TADEU ALVES DOS SANTOS PREFEITO MUNICIPAL		Autor: Rafaela Rithelly de Paula Oliveira Engenheira Civil CREA. 211.978-175-3	
Execução:		Fiscalização:	
Título: PAVIMENTAÇÃO PARALELEPÍPEDO DIVERSAS RUAS NA ZONA URBANA NO MUNICÍPIO DE CAICÓ/RN – CR: 913034/ 2021 – OPERAÇÃO 1076417-10/ 2021			
Endereço: RUA CRISTALINA ABREU, DARCI FONSECA, CAICÓ/RN			
Conteúdo: PLANTA BAIXA DE SINALIZAÇÃO VIÁRIA DE RUA NO MUNICÍPIO DE CAICÓ/RN E DETALHAMENTOS DAS PLACAS			Prancha: 03/03
Desenho: ANA SULAMITA		Escala: INDICADAS	Data: MARÇO/2022
Modificação:		Observação:	
DIREITOS AUTORAIS RESERVADOS: PROIBIDA QUALQUER MODIFICAÇÃO NO TODO OU EM PARTE, SEM AUTORIZAÇÃO POR ESCRITO DO AUTOR DO PROJETO			