


PLANTA BAIXA DA RUA CRISTALINA ABREU

Pavimentações, Caicó/RN
Escala: 1/200

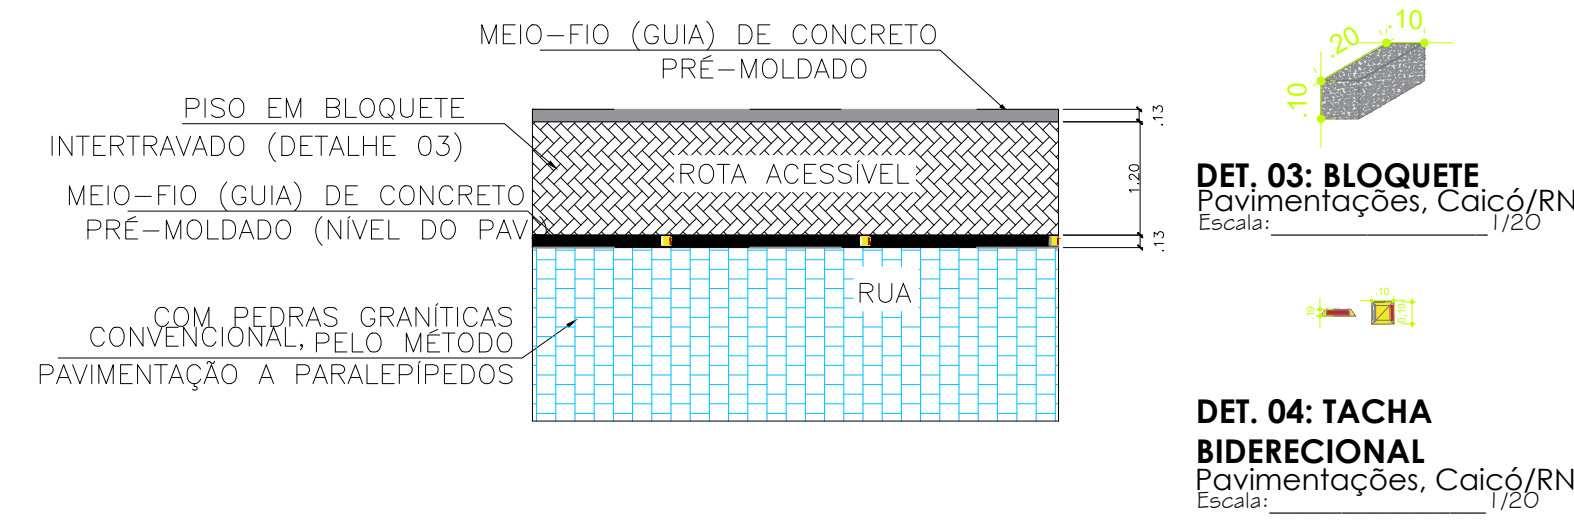


DET. 01: ROTA ACESSÍVEL - PLANTA BAIXA

Pavimentações, Caicó/RN
Escala: 1/80



DET. 02: FAIXA COM TACHAS BIDERACIONAIS - PLANTA BAIXA

Pavimentações, Caicó/RN
Escala: 1/40

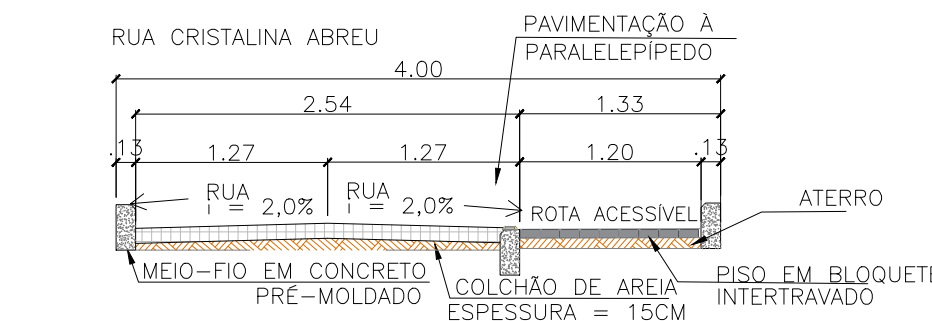


SEÇÃO TRANSVERSAL RUA CRISTALINA ABREU

Pavimentações, Caicó/RN
Escala: 1/20

RUA CRISTALINA ABREU - E0+0 ATÉ E4+12,85
PERFIL LONGITUDINAL - ESC.: V=1:100 H=1:1000


PIV: E1+9,16
Cota: 145,033
K: 10,49
CV: 40,00

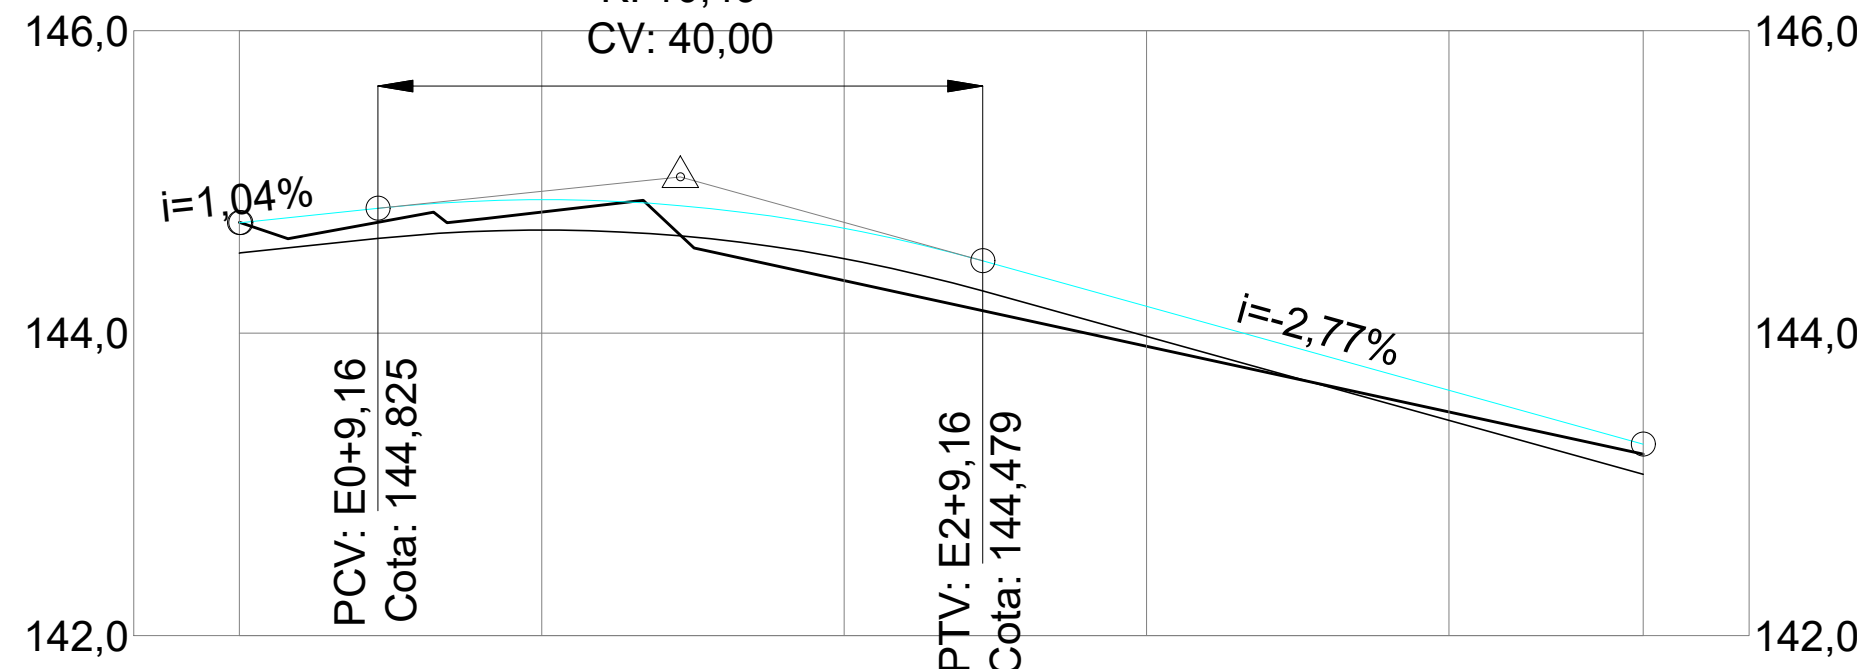



| ESTACAS | E0+0 | E1+0 | E2+0 | E3+0 | E4+0 | E4+12,85 |
|------------------|---------|---------|---------|---------|---------|----------|
| COTAS DO TERRENO | 144,733 | 144,800 | 144,347 | 143,913 | 143,478 | 143,199 |
| GREIDE PROJETADO | 144,730 | 144,882 | 144,692 | 144,178 | 143,623 | 143,266 |

PERFIL TOPOGRÁFICO RUA CRISTALINA ABREU

Pavimentações, Caicó/RN
Escala: 1/1000

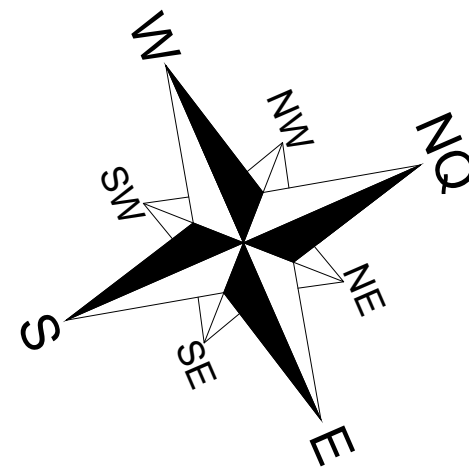
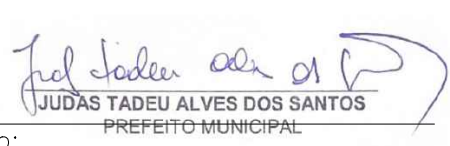
| | | |
|---|----------------------|--|
|  JUDAS TADEU ALVES DOS SANTOS PREFEITO MUNICIPAL | |  Rafaela Rithelly de Paiva Oliveira Engenheira Civil CREA: 211.978.175-3 |
| Proprietário: | Autor: | |
| Execução: | Fiscalização: | |
| Título: PAVIMENTAÇÃO PARALELEPÍPEDO DIVERSAS RUAS NA ZONA URBANA NO MUNICÍPIO DE CAICO/RN - CR: 913034/ 2021 - OPERAÇÃO 1076417-10/ 2021 | | |
| Endereço: RUA CRISTALINA ABREU, DARCI FONSECA, CAICÓ/RN | | |
| Conteúdo: PLANTAS BAIXAS, CORTE TRANSVERSAL, PERFIL TOPOGRÁFICO E DETALHAMENTO DE ROTA ACESSÍVEL | | Prancha: 02/03 |
| Desenho: ANA SULAMITA | Escala: INDICADAS | Data: MARÇO/2022 |
| Modificação: | Observação: | |

DIREITOS AUTORAIS RESERVADOS: PROIBIDA QUALQUER MODIFICAÇÃO NO TODO OU EM PARTE, SEM AUTORIZAÇÃO POR ESCRITO DO AUTOR DO PROJETO