



**PLANTA BAIXA DA RUA LUDUGERO A. DE SOUZA**


Pavimentações, Caicó/RN  
Escala: 1/500

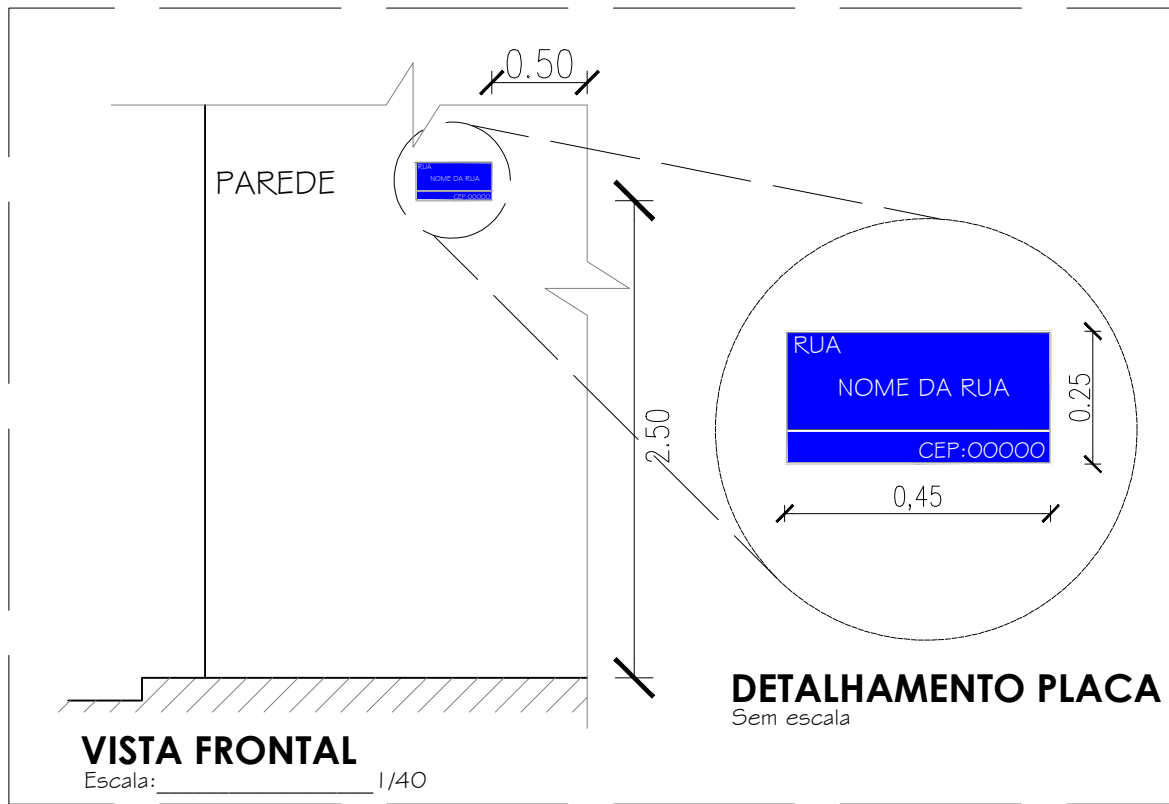


**DET. 01: PLACA DE NOME DA RUA**  
Pavimentações, CAICÓ/RN  
Escala: Indicadas

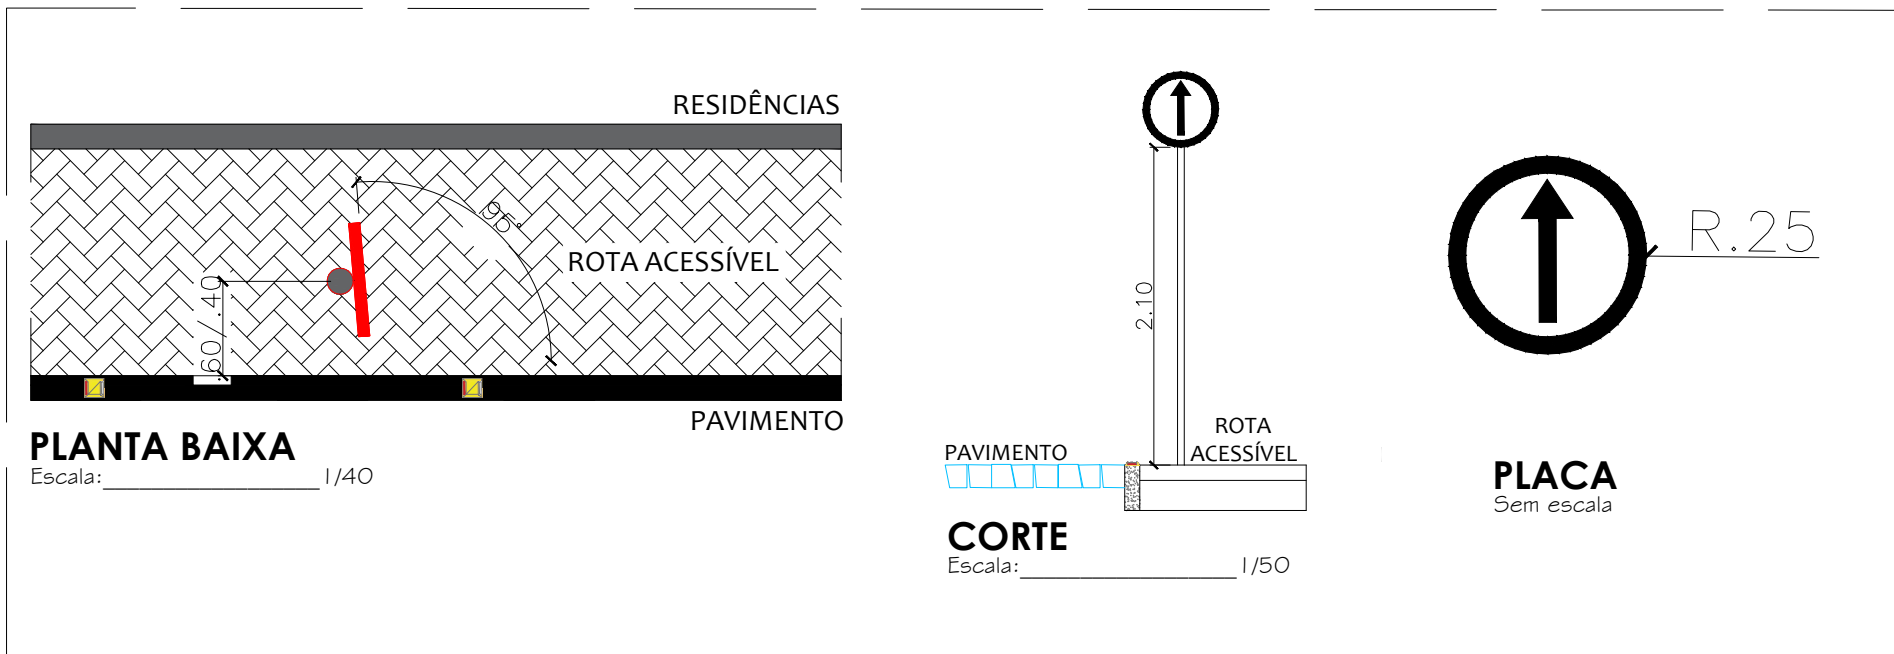



**DET. 03: PLACA DE "SIGA EM FRENTE"**  
Pavimentações, CAICÓ/RN  
Escala: Indicadas

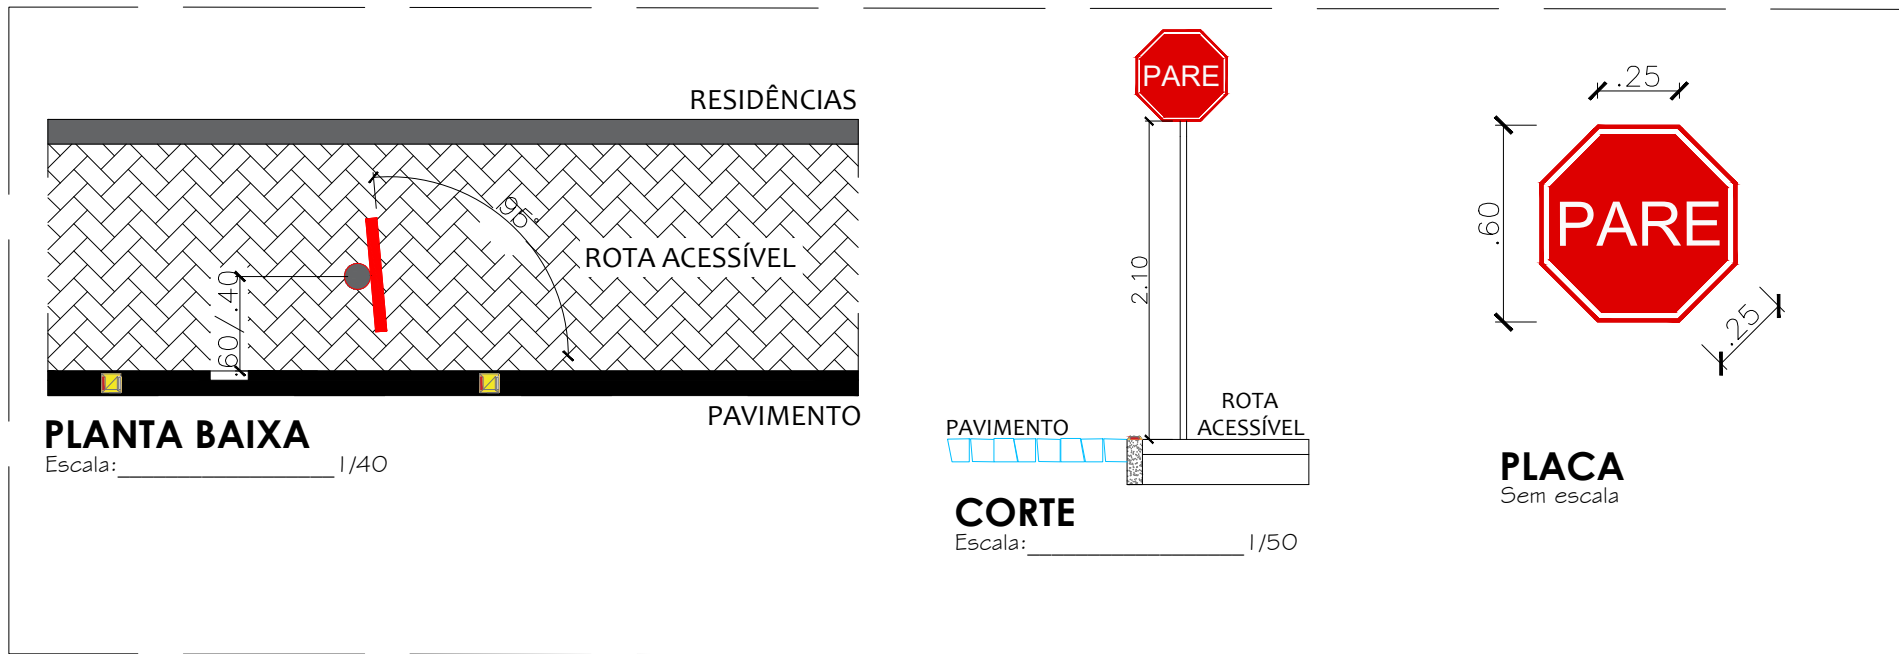

**DET. 02: PLACA DE "PARE"**  
Pavimentações, CAICÓ/RN  
Escala: Indicadas

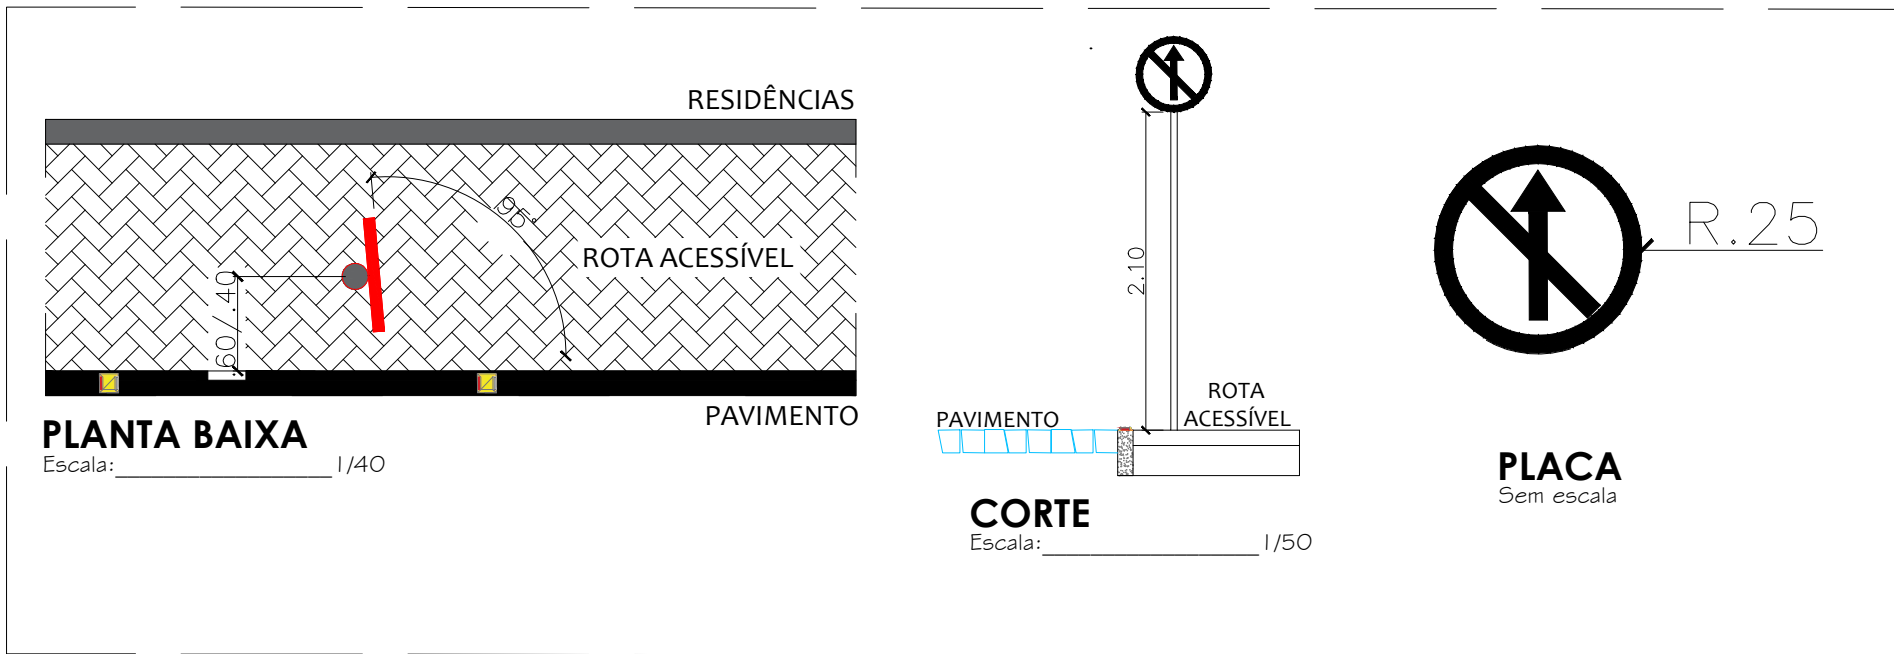

**DET. 04: PLACA DE "SENTIDO PROIBIDO"**  
Pavimentações, CAICÓ/RN  
Escala: Indicadas

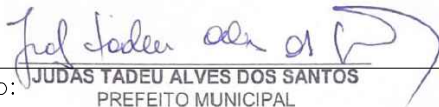 Proprietário: JUDAS TÁDEU ALVES DOS SANTOS PREFEITO MUNICIPAL		 Autor:	
Execução:		Fiscalização:	
Título: PAVIMENTAÇÃO PARALELEPIPEDO EM DIVERSAS RUAS NO MUNICÍPIO DE CAICÓ/RN – CR: 913045 / 2021 – OPERAÇÃO: 1076417-10 /2021			
Endereço: RUA LUDUGERO A. DE SOUZA, JOÃO XXIII, CAICÓ/RN			
Conteúdo: PLANTA BAIXA DE SINALIZAÇÃO VIÁRIA DE RUA NO MUNICÍPIO DE CAICÓ/RN E DETALHAMENTOS DAS PLACAS			Prancha: 03/03
Desenho: ANA SULAMITA		Escalas: INDICADAS	Data: FEVEREIRO/2022
Modificação:		Observação:	
DIREITOS AUTORAIS RESERVADOS: PROIBIDA QUALQUER MODIFICAÇÃO NO TODO OU EM PARTE, SEM AUTORIZAÇÃO POR ESCRITO DO AUTOR DO PROJETO			