



PLACA DE "PARE" FIXADA À 2,80m DE DISTÂNCIA DA PISTA DE ROLAMENTO E 60cm DO PAVIMENTO. VIDE DET. 02


PLACA DE IDENTIFICAÇÃO DO LOGRADOURO FIXADA À 50cm DE DISTÂNCIA DA ESQUINA COM 2,50m DE ALTURA. VIDE DET. 01

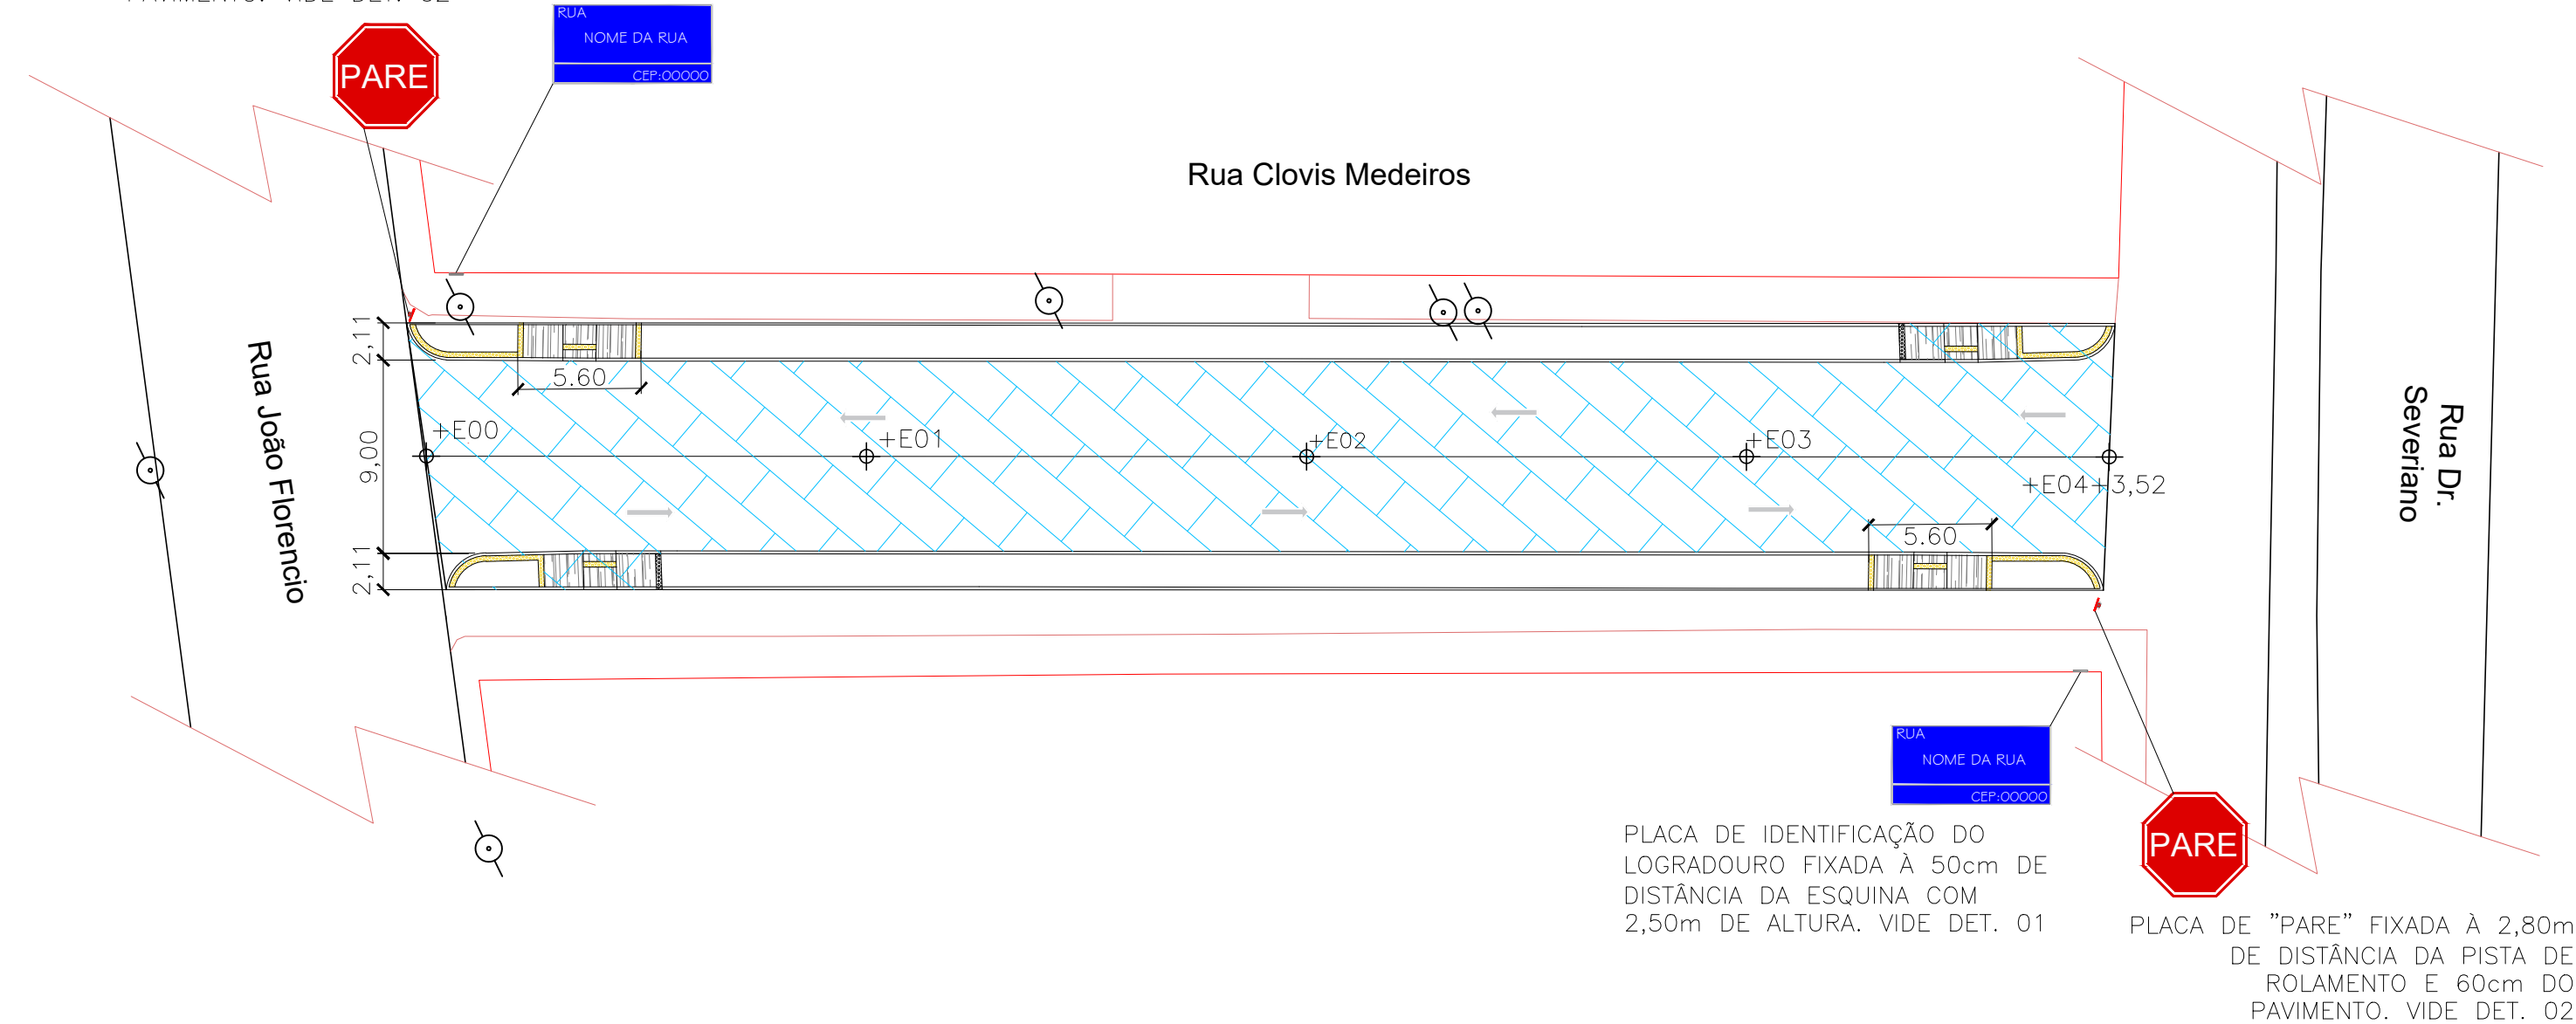

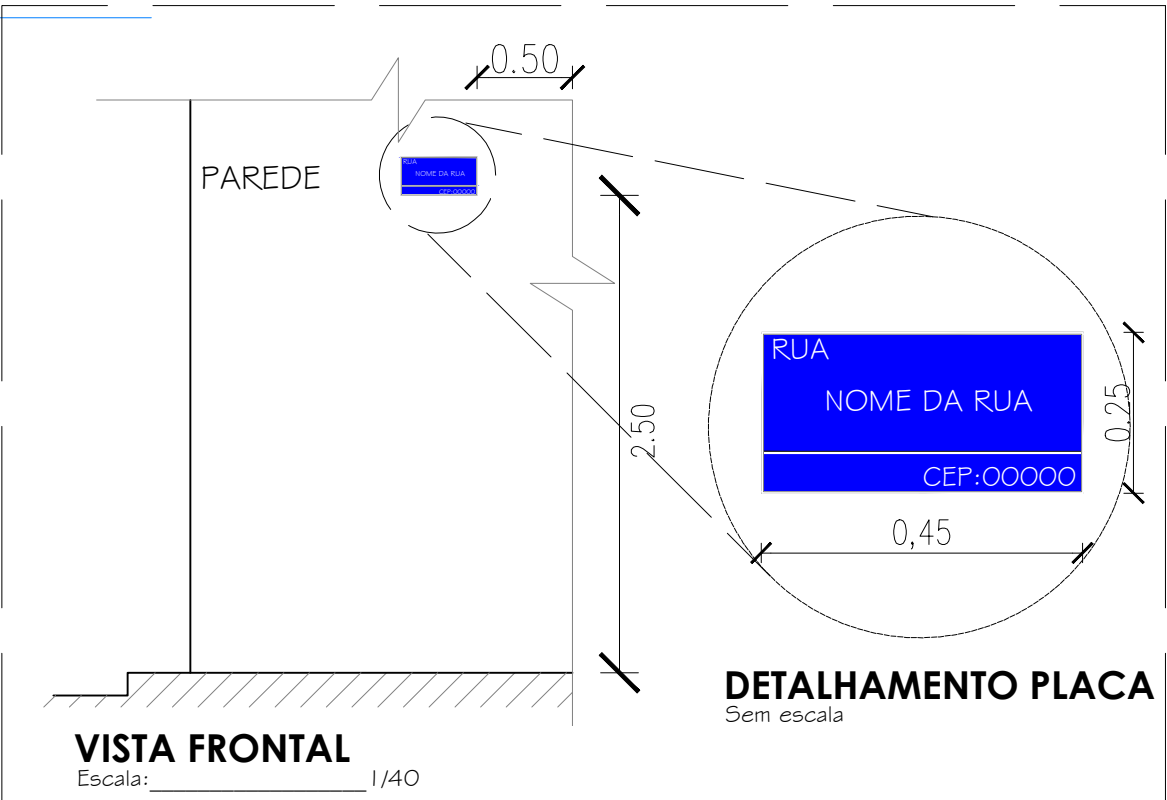

PLANTA BAIXA DA RUA CLÓVIS MEDEIROS
Pavimentações, Caicó/RN
Escala: 1/500

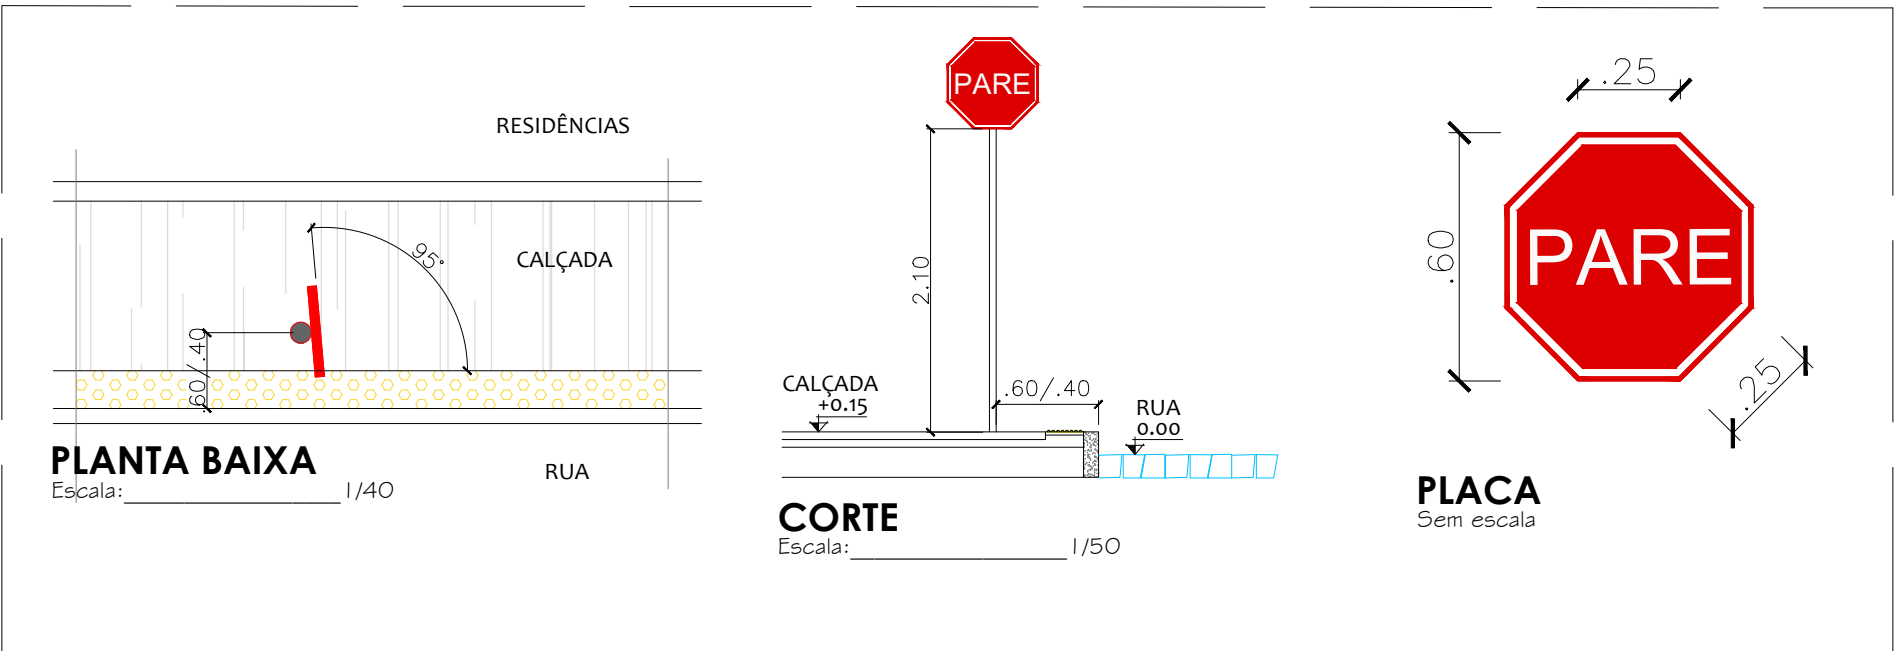

DET. 01: PLACA DE NOME DA RUA
Pavimentações, CAICÓ/RN
Escala: Indicadas



DET. 02: PLACA DE "PARE"
Pavimentações, CAICÓ/RN
Escala: Indicadas

Proprietário:  JUDAS TADEU ALVES DOS SANTOS PREFEITO MUNICIPAL		Autor:  Rafaela Rithelly de Paiva Oliveira Engenheira Civil CREA. 211.978.175-3	
Execução:		Fiscalização:	
Título: PAVIMENTAÇÃO PARALELEPÍPEDO DIVERSAS RUAS NA ZONA URBANA NO MUNICÍPIO DE CAICO/RN – CR: 913034/ 2021 – OPERAÇÃO 1076417-10/ 2021			
Endereço: RUA CLÓVIS MEDEIROS, PARAÍBA, CAICÓ/RN			
Conteúdo: PLANTA BAIXA DE SINALIZAÇÃO VIÁRIA DE RUA NO MUNICÍPIO DE CAICÓ/RN E DETALHAMENTOS DAS PLACAS			Prancha: 03/03
Desenho: ANA SULAMITA		Escalas: INDICADAS	Data: FEVEREIRO/2022
Modificação:		Observação:	
DIREITOS AUTORAIS RESERVADOS: PROIBIDA QUALQUER MODIFICAÇÃO NO TODO OU EM PARTE, SEM AUTORIZAÇÃO POR ESCRITO DO AUTOR DO PROJETO			