




PLANTA BAIXA DA R. AMBROSIO PEREIRA
Pavimentações, Caicó/RN
Escala: 1/300

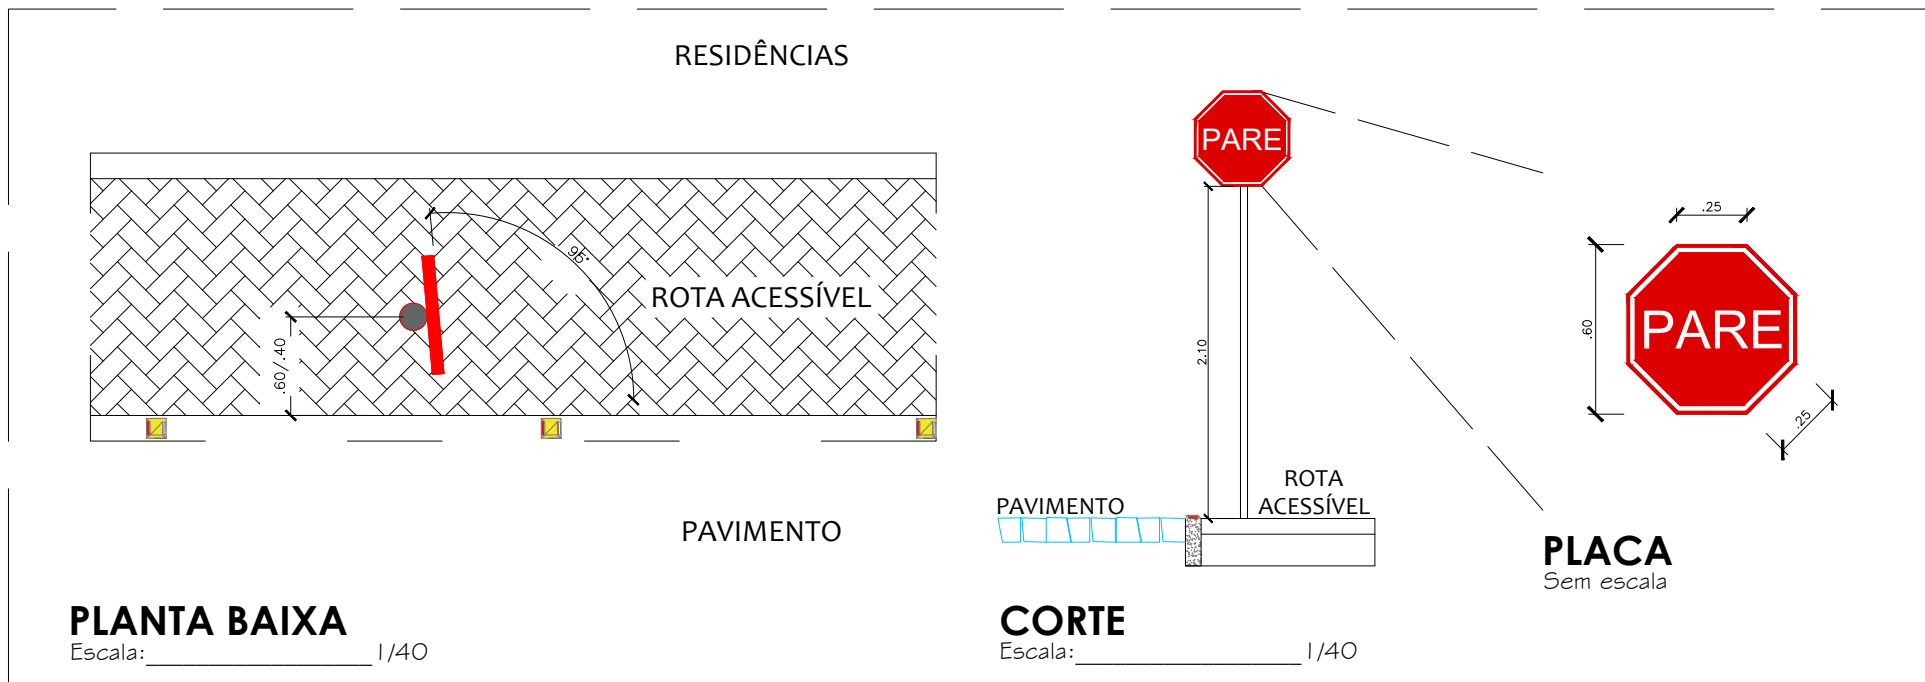

DET. 06: PLACA DE "PARE"
Pavimentações, CAICÓ/RN
Escala: Indicadas

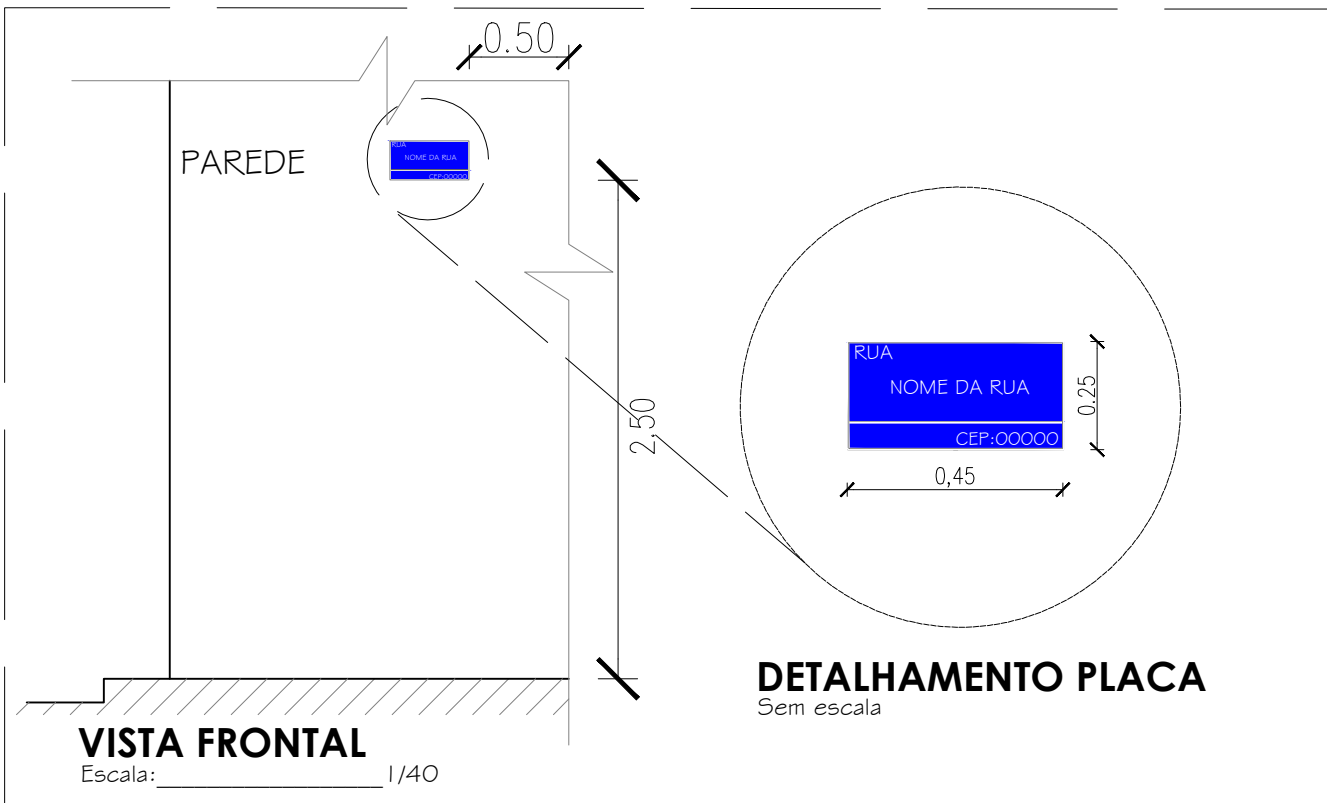

DET. 05: PLACA DE NOME DA RUA
Pavimentações, CAICÓ/RN
Escala: Indicadas

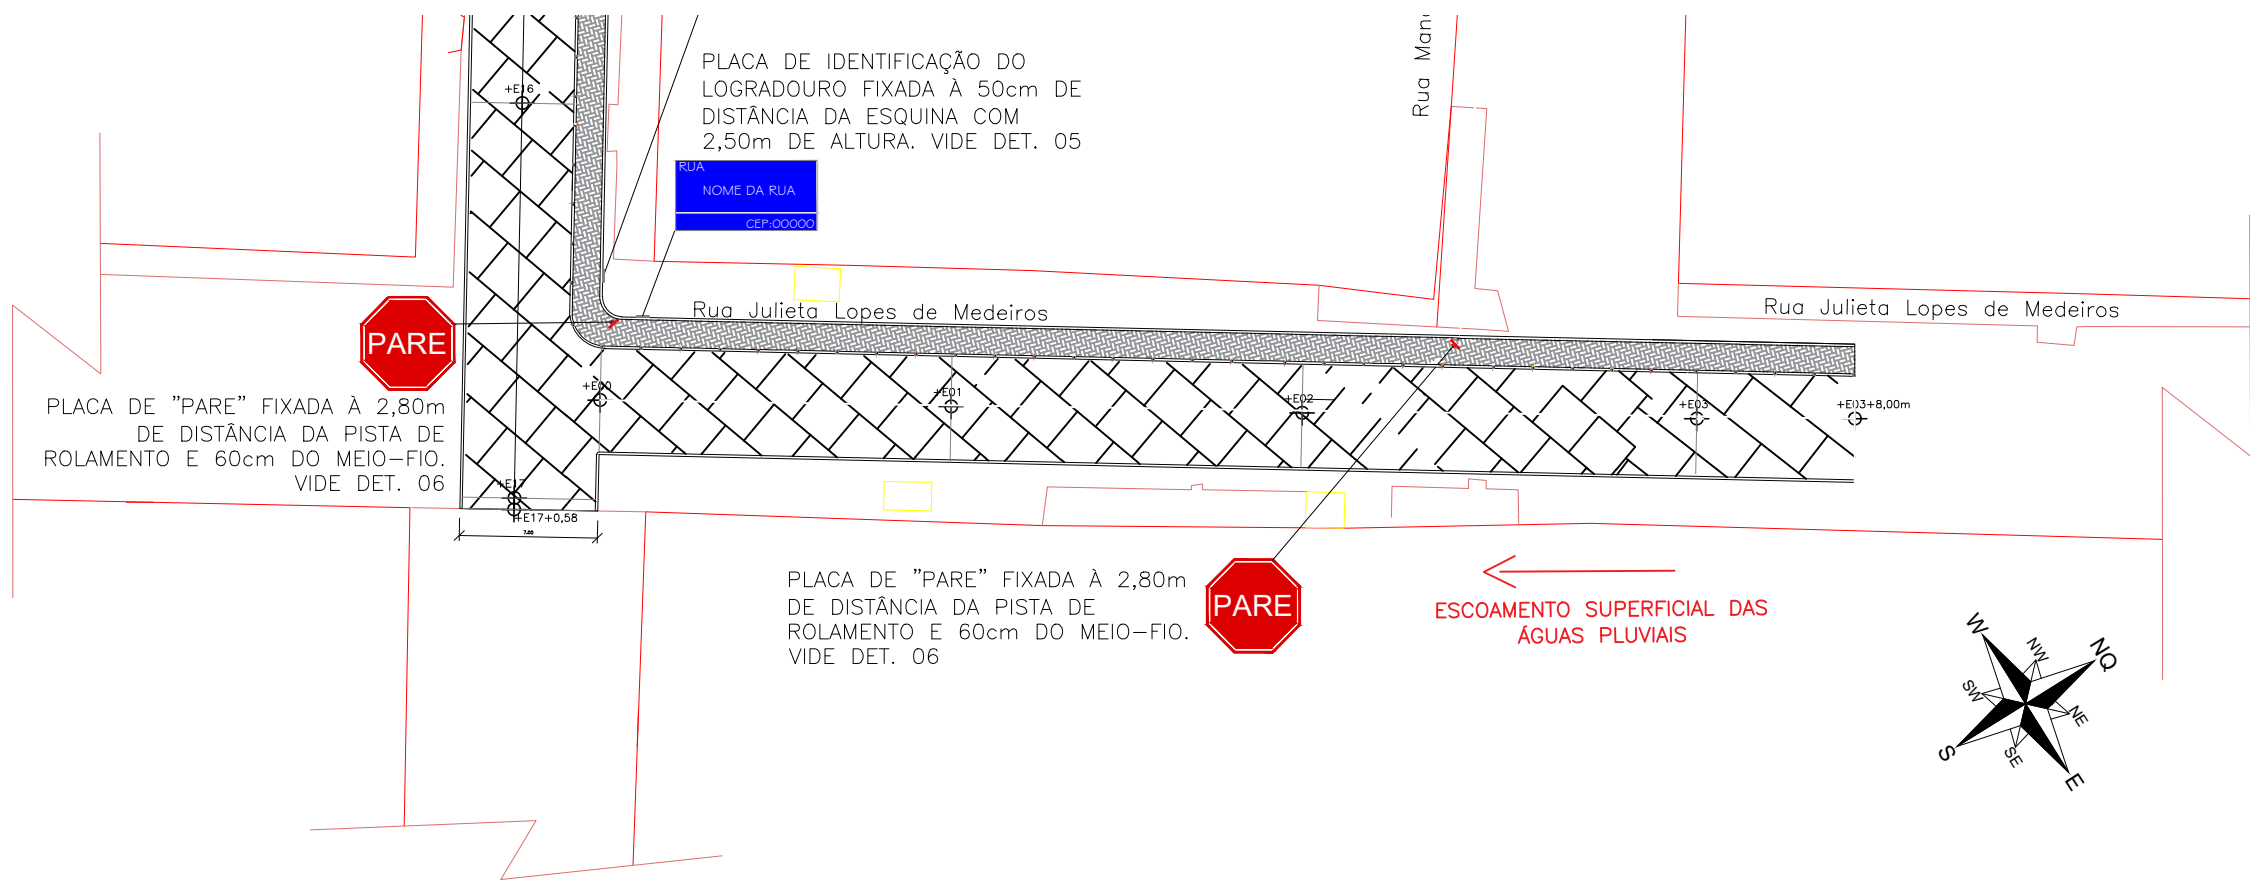

PLANTA BAIXA DA RUA JULIETA LOPES DE MEDEIROS
Pavimentações, Caicó/RN
Escala: 1/500

Proprietário: JUDAS TADEU ALVES DOS SANTOS PREFEITO MUNICIPAL		Autor: Rafaela Rithelly de Paiva Oliveira Engenheira Civil CREA. 211.978.175-3	
Execução:		Fiscalização:	
Título: PAVIMENTAÇÃO PARALELEPÍPEDO DIVERSAS RUAS NA ZONA URBANA NO MUNICÍPIO DE CAICÓ/RN – CR: 913892/ 2021 – OPERÇÃO 1076789–97/ 2021			
Endereço: RUA AMBROSIO PEREIRA e RUA JULIETA LOPES DE MEDEIROS, JOÃO PAULO II, CAICÓ/RN			
Conteúdo: PLANTA BAIXA DE SINALIZAÇÃO VIÁRIA DE RUAS NO MUNICÍPIO DE CAICÓ/RN E DETALHAMENTOS DAS PLACAS			Prancha: 05/06
Desenho: ANA SULAMITA	Escalas: INDICADAS	Data: FEVEREIRO/2022	
Modificação:		Observação:	

DIREITOS AUTORAIS RESERVADOS: PROIBIDA QUALQUER MODIFICAÇÃO NO TODO OU EM PARTE, SEM AUTORIZAÇÃO POR ESCRITO DO AUTOR DO PROJETO