


PLANTA BAIXA DA RUA DIONÍZIO CARNEIRO

Pavimentações, Caicó/RN


Escala: 1/600

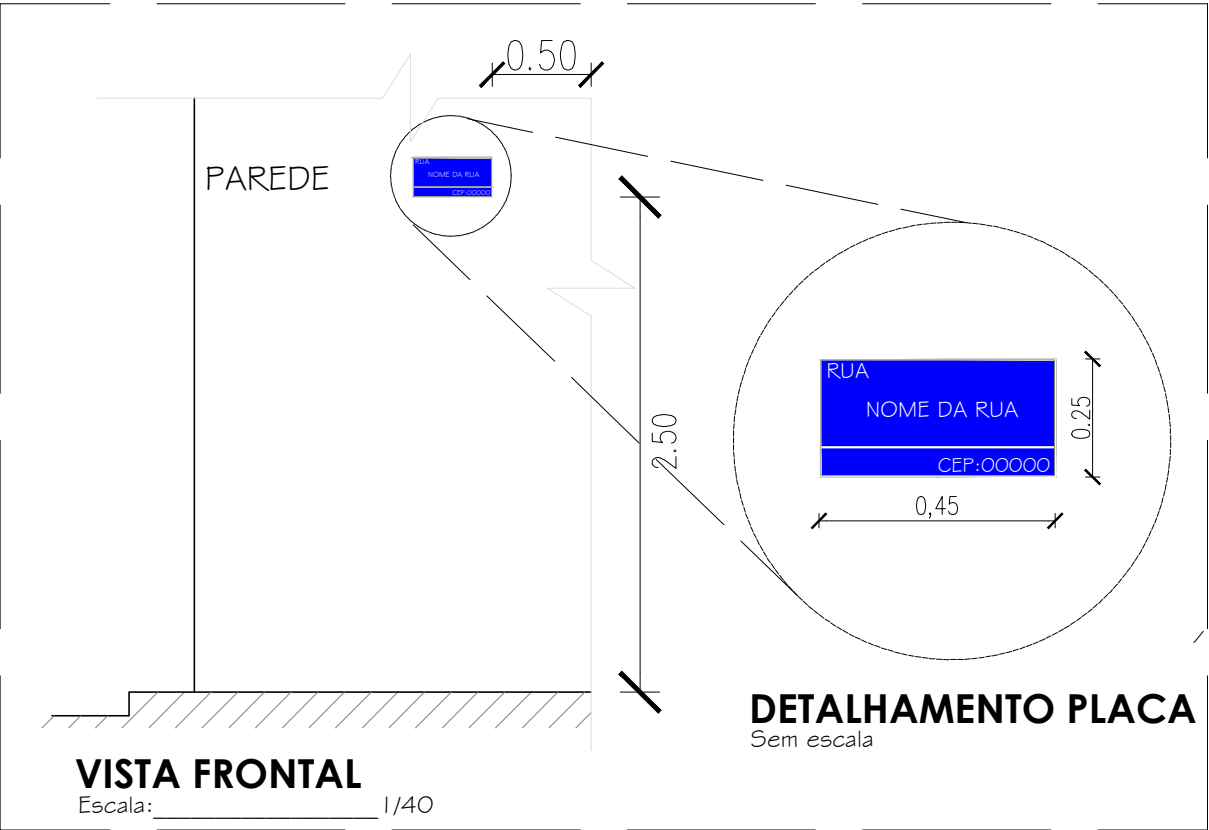

DET. 01: PLACA DE NOME DA RUA

Pavimentações, CAICÓ/RN

Escala: Indicadas

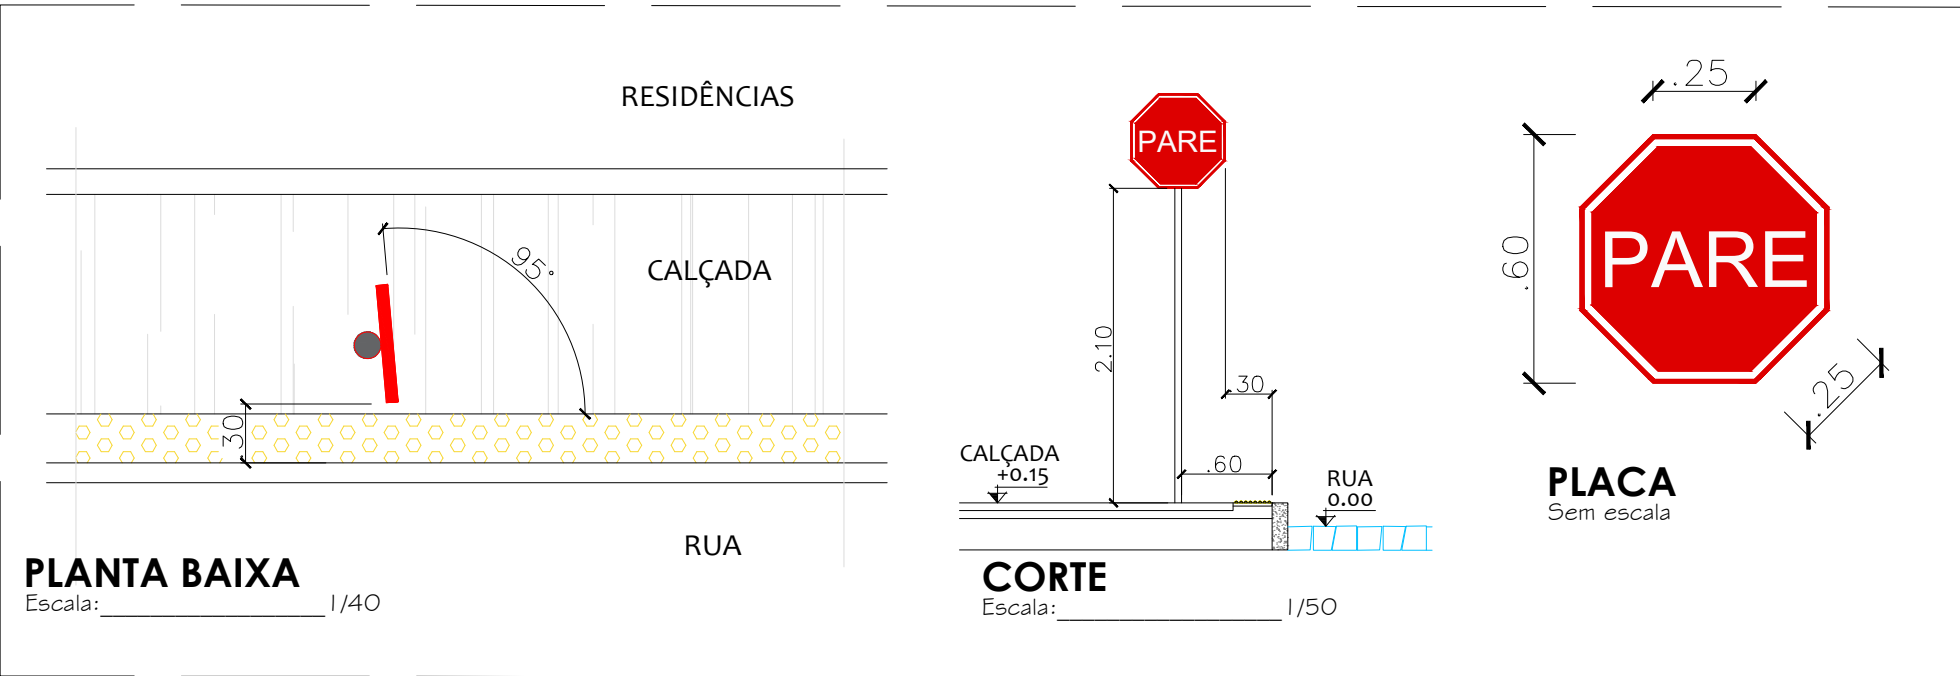



PLANTA BAIXA

Escala: 1/40

DET. 02: PLACA DE "PARE"

Pavimentações, CAICÓ/RN

Escala: Indicadas

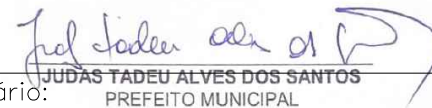 JUDAS TADEU ALVES DOS SANTOS PREFEITO MUNICIPAL		 Rafaela Rithelly de Paiva Oliveira Engenheira Civil CREA. 211.978.175-3	
Proprietário:		Autor:	
Execução:		Fiscalização:	
Título: PAVIMENTAÇÃO PARALELEPÍPEDO DIVERSAS RUAS NA ZONA URBANA NO MUNICÍPIO DE CAICÓ/RN – CR: 913892/ 2021 – OPERÇÃO 1076789–97/ 2021			
Endereço: RUA DIONÍZIO CARNEIRO, VILA ALTIVA, CAICÓ/RN			
Conteúdo: PLANTA BAIXA DE SINALIZAÇÃO VIÁRIA DE RUA NO MUNICÍPIO DE CAICÓ/RN E DETALHAMENTOS DAS PLACAS			Prancha: 03/03
Desenho: LEONARDO CLEYTON		Escalas: INDICADAS	Data: FEVEREIRO/2022
Modificação:		Observação:	