




PLANTA BAIXA DA RUA DIONÍZIO CARNEIRO
Pavimentações, Caicó/RN
Escala: 1/600

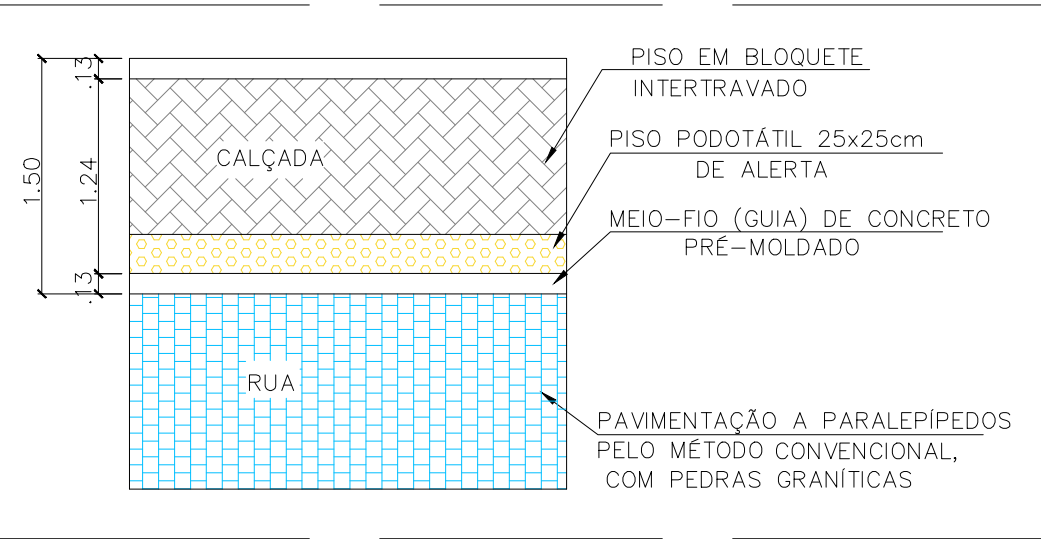

DET. 01: CALÇADAS - PLANTA BAIXA
Pavimentações, Caicó/RN
Escala: 1/50

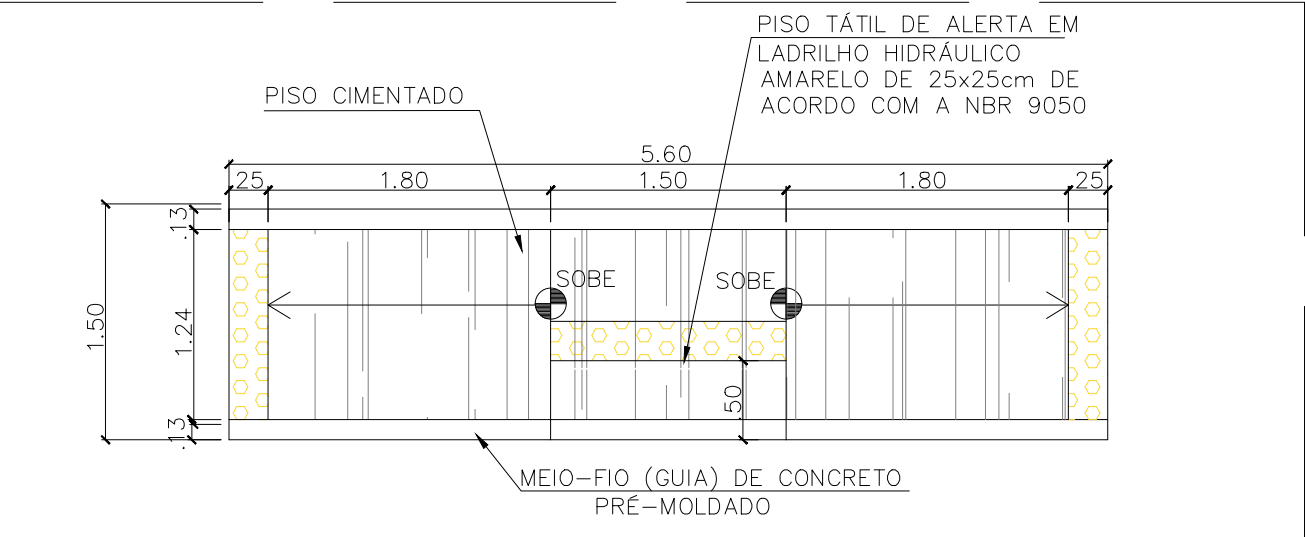


DET. 02: RAMPAS ACESSÍVEIS - PLANTA BAIXA
Pavimentações, Caicó/RN
Escala: 1/50

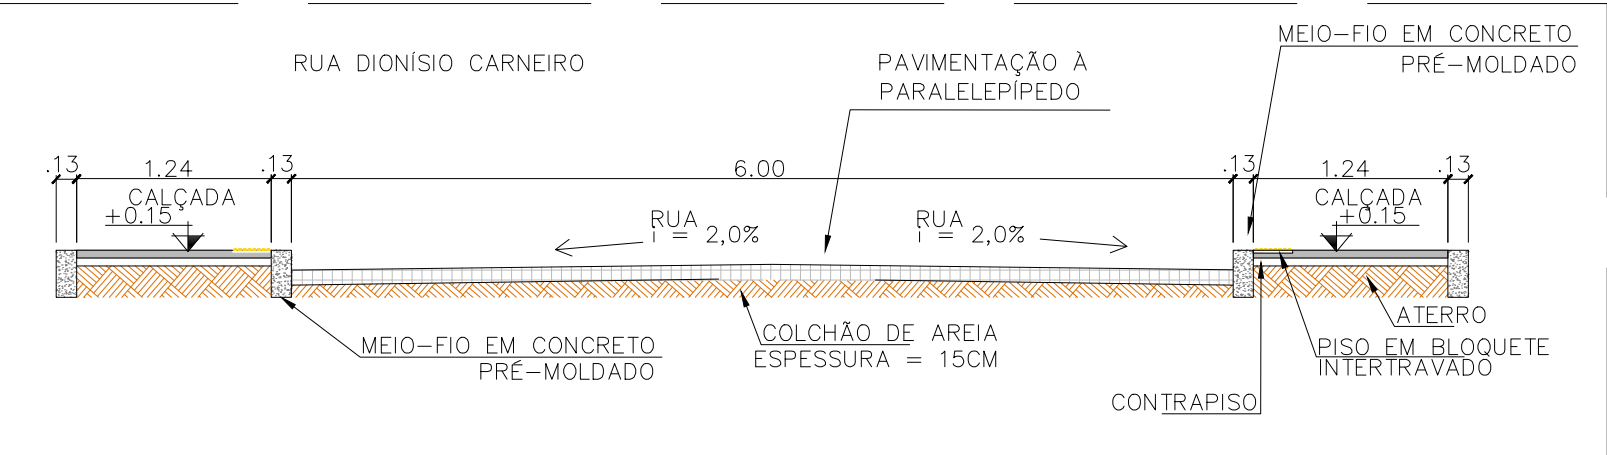

SEÇÃO TRANSVERSAL R. DIONÍZIO CARNEIRO
Pavimentações, Caicó/RN
Escala: 1/50

RUA DIONIZIO CARNEIRO - E0+0 ATÉ E19+4.46
PERFIL LONGITUDINAL - ESC.: V=1:100 H=1:1000

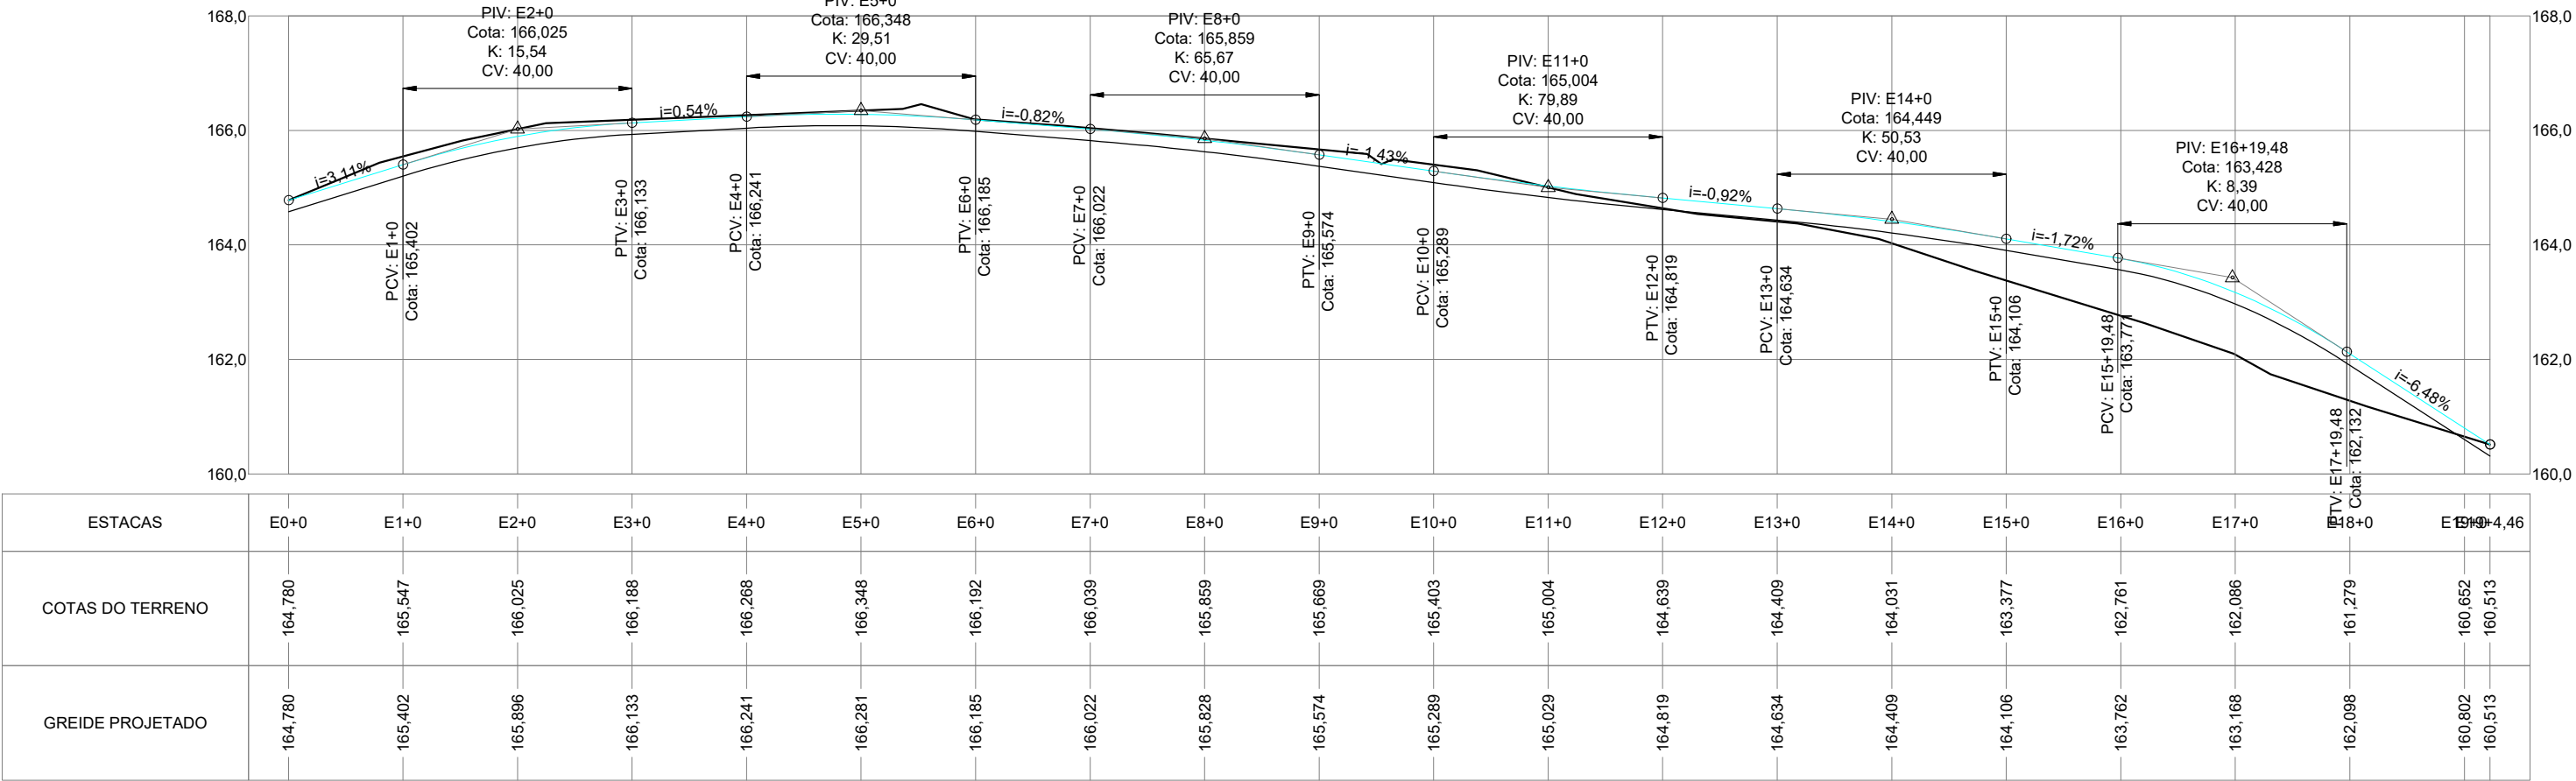

PERFIL TOPOGRÁFICO R. DIONÍZIO CARNEIRO
Pavimentações, Caicó/RN
Escala: 1/1.200

Proprietário:		Autor:	
Execução:		Fiscalização:	
Título: PAVIMENTAÇÃO PARALELÍPEDO DIVERSAS RUAS NA ZONA URBANA NO MUNICÍPIO DE CAICÓ/RN – CR: 913892/ 2021 – OPERÇÃO 1076789–97/ 2021			
Endereço: RUA DIONÍZIO CARNEIRO, VILA ALTIMA, CAICÓ/RN			
Conteúdo: PLANTAS BAIXAS, CORTES TRANSVERSAIS, PERIS TOPOGRÁFICOS E DETALHAMENTOS DE RAMPAS E CALÇADAS DE DIVERSAS RUAS		Prancha: 02/03	
Desenho: LEONARDO CLEYTON	Escala: INDICADAS	Data: FEVEREIRO/2022	
Modificação:		Observação:	

DIREITOS AUTORAIS RESERVADOS: PROIBIDA QUALQUER MODIFICAÇÃO NO TODO OU EM PARTE, SEM AUTORIZAÇÃO POR ESCRITO DO AUTOR DO PROJETO