



PLANTA BAIXA DA RUA DULCE COSTA - BAIRRO SAMANAU

Pavimentações, Caiçó/RN
Escala: 1/700

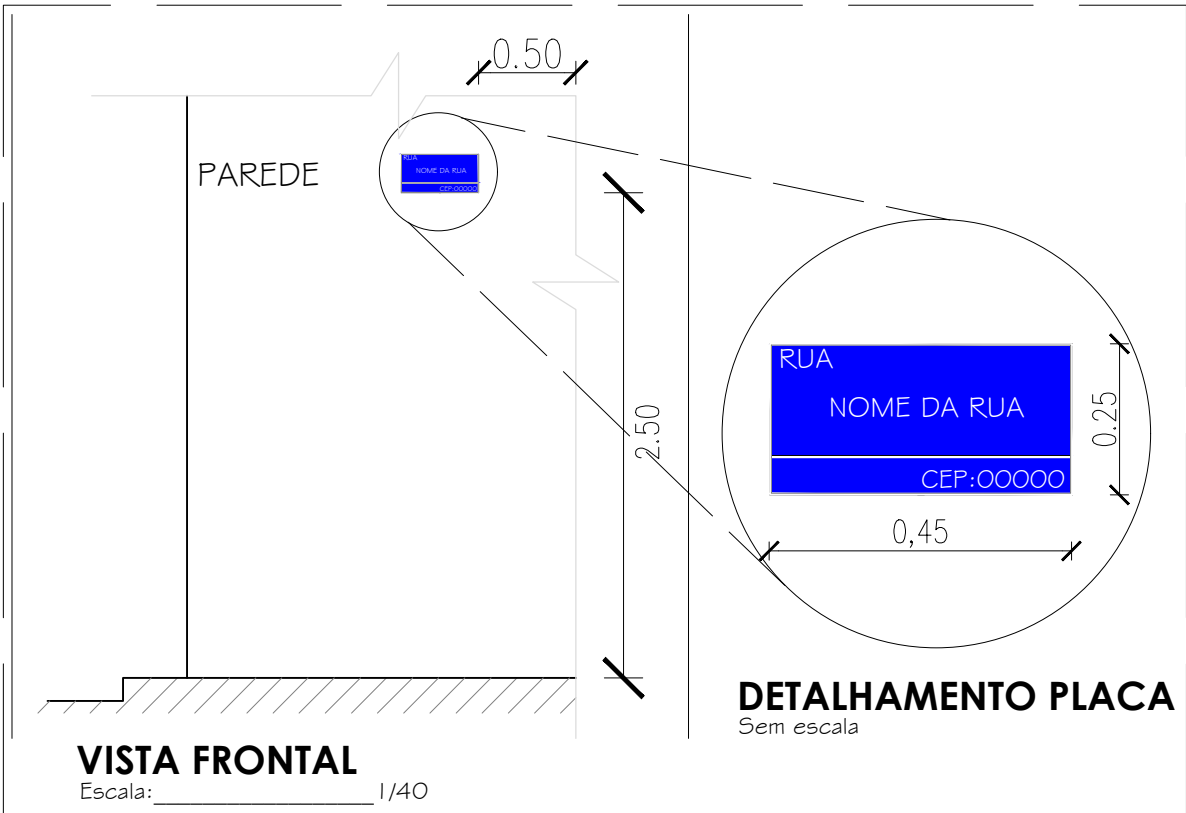

DET. 01: PLACA DE NOME DA RUA

Pavimentações, CAICÓ/RN
Escala: Indicadas

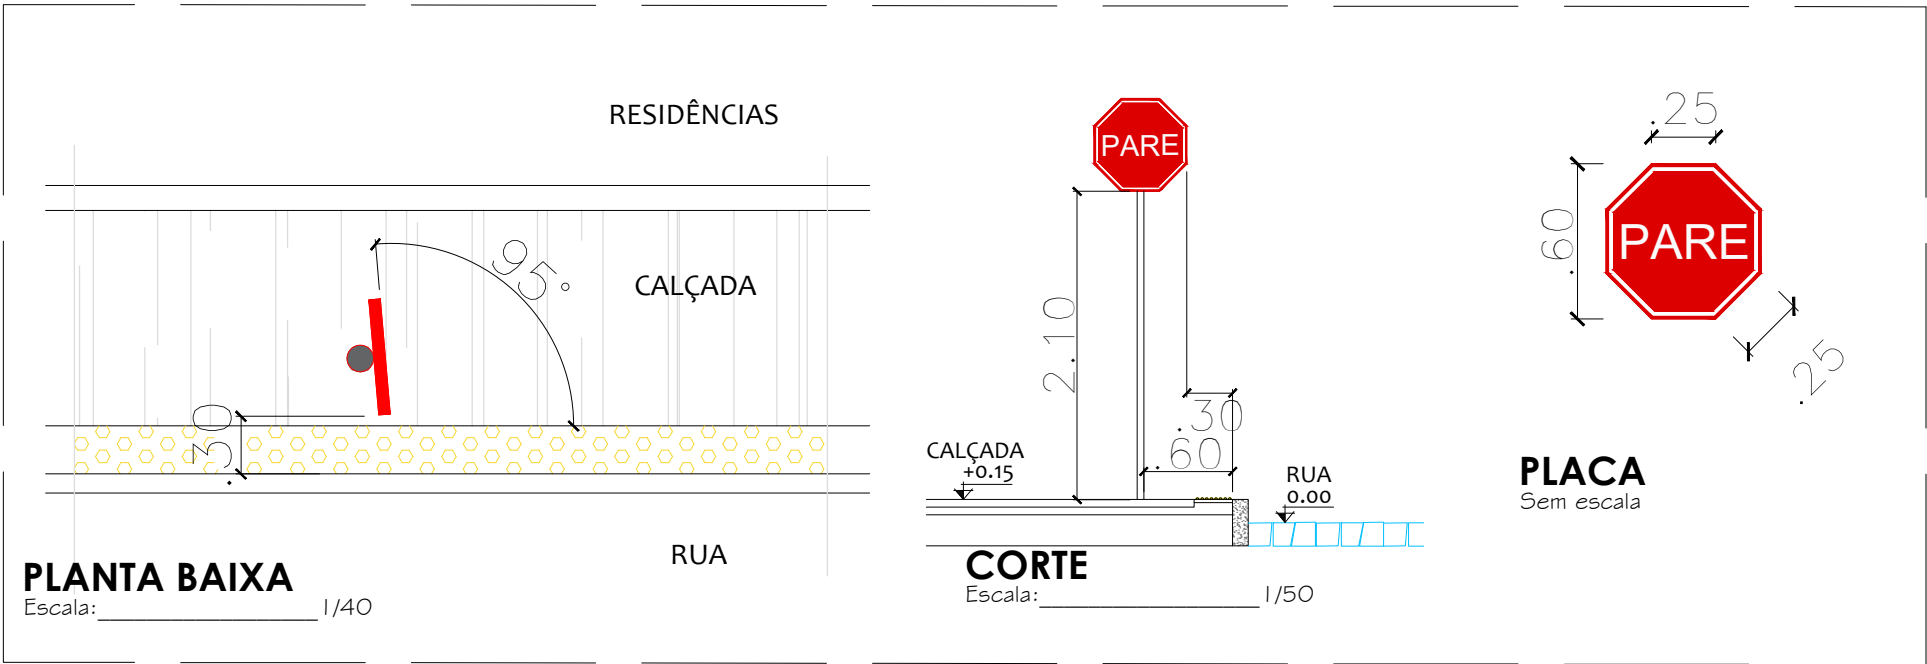

DET. 02: PLACA DE "PARE"

Pavimentações, CAICÓ/RN
Escala: Indicadas

Proprietário: JUDAS TADEU ALVES DOS SANTOS PREFEITO MUNICIPAL		Autor: RAFAELA RITHELLEY DE PAIVA OLIVEIRA Engenheira Civil CREA: 211.978-175-3	
Execução:		Fiscalização:	
Título: PAVIMENTAÇÃO PARALELEPIEDO PELO MÉTODO CONVENCIONAL EM DIVERSAS RUAS NA ZONA URBANA NO MUNICÍPIO DE CAICÓ/RN			
Endereço: RUA DULCE COSTA, SAMANAÚ, CAICÓ/RN			
Conteúdo: PLANTA BAIXA DE SINALIZAÇÃO VIÁRIA DE RUA NO MUNICÍPIO DE CAICÓ/RN E DETALHAMENTOS DAS PLACAS		Prancha: 03/03	
Desenho: RAFAELA RITHELLEY		Escala: INDICADAS	Data: JULHO/2023
Modificação:		Observação:	

DIREITOS AUTORAIS RESERVADOS: PROIBIDA QUALQUER MODIFICAÇÃO NO TODO OU EM PARTE, SEM AUTORIZAÇÃO POR ESCRITO DO AUTOR DO PROJETO