
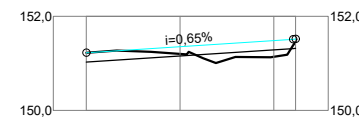


Rua São Paulo

Rua São Pedro

Rua São José
- TRECHO 04

PLANTA BAIXA DA RUA SÃO JOSÉ - TRECHO 03 E 04 - BAIRRO BOA PASSAGEM
Pavimentações, Caicó/RN
Escala: 1/200

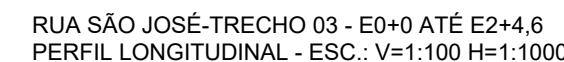


ESTACAS	E0+0	E1+0	E2+0	E3+0
COTAS DO TERRENO	151,227	151,199	151,144	151,659
GREIDE PROJETADO	151,227	151,358	151,488	151,518

QUADRO BÁSICO DE CUBAÇÃO - VOLUME DE CORTE E ATERRO SIMPLES										
Alinhamento: RUA SÃO JOSE-TRECHO 01							Larg. Reg.: 2,00m		Alt. Reg.: 0,20m	
Estacas		Cotas (m)			Áreas (m²)		Volume Parcial (m³)		Volume Acumulado (m³)	
Estacas	Elemento	Greide	Ter. Natural	Regula	Corte	Aterro	Corte	Aterro	Corte	Aterro
E0+0	INI	151,227	151,227	151,027	0,40	0,00	0,00	0,00	0,00	0,00
E1+0	-	151,358	151,199	151,158	0,08	0,00	4,83	0,00	4,83	0,00
E2+0	-	151,488	151,144	151,288	0,00	0,29	0,83	2,89	5,66	2,89
E2+4,08	FIM	151,515	151,379	151,315	0,13	0,00	0,26	0,59	5,92	3,48

PERFIL TOPOGRÁFICO RUA SÃO JOSÉ - TRECHO 03 E 04 - BAIRRO BOA PASSAGEM
Pavimentações, Caicó/RN
Sem Escala


RUA SÃO JOSÉ-TRECHO 04 - E0+0 ATÉ E1+14,34
PERFIL LONGITUDINAL - ESC.: V=1:100 H=1:1000

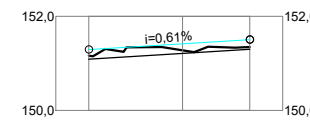

ESTACAS	E0+0	E1+0	E1+14,3
COTAS DO TERRENO	151,164	151,277	151,347
GREIDE PROJETADO	151,291	151,414	151,502


QUADRO BÁSICO DE CUBAÇÃO - VOLUME DE CORTE E ATERRO SIMPLES										
Alinhamento: RUA SÃO JOSE-TRECHO 01										Alt. Reg.: 0,20m
Estacas			Cotas (m)			Áreas (m²)		Volume Parcial (m³)		Volume Acumulado (m³)
Estacas	Elemento	Greide	Ter. Natural	Regula.	Corte	Aterro	Corte	Aterro	Corte	Aterro
E0+0	INI	151,291	151,164	151,091	0,15	0,00	0,00	0,00	0,00	0,00
E1+0	-	151,414	151,277	151,214	0,13	0,00	2,72	0,00	2,72	0,00
E1+14,34	FIM	151,502	151,347	151,302	0,09	1,55	0,00	4,28	0,00	

RUA SÃO JOSÉ TRECHO - 03

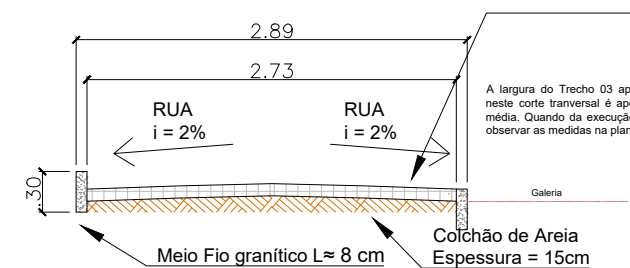

SEÇÃO TRANSVERSAL R. SÃO JOSÉ - TRECHO 03 - BAIRRO BOA PASSAGEM
Pavimentações, Caicó/RN
Escala: 1/50

RUA SÃO JOSÉ TRECHO - 04

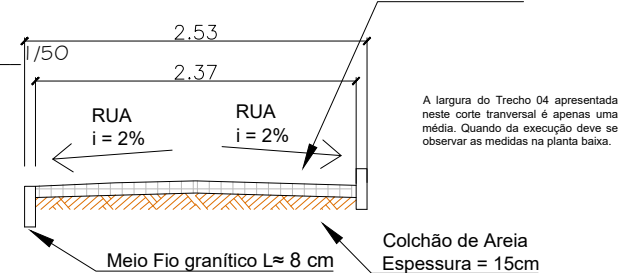

SEÇÃO TRANSVERSAL R. SÃO JOSÉ - TRECHO 04 - BAIRRO BOA PASSAGEM
Pavimentações, Caicó/RN

Proprietário: **TADEU ALVES DOS SANTOS**
PREFEITO MUNICIPAL

Autor: Engenheira Civil
CREA. 211.978/175-3

Execução:	
-----------	--

Fiscalização:

Título:

PAVIMENTAÇÃO PARALELEPIPEDO PELO MÉTODO CONVENCIONAL EM DIVERSAS RUAS
NA ZONA URBANA NO MUNICÍPIO DE CAICO/RN

Endereço:

RUA GERALDO MAGELA, RUA SÃO SEBASTIÃO E RUA SÃO JOSÉ, BOA PASSAGEM, CAICÓ/RN

Conteúdo:

PLANTAS BAIXAS, CORTES TRANSVERSAIS E PERFIS TOPOGRÁFICOS DE DIVERSAS RUAS

Prancha:

05/07

Desenho:

RAFAELA RITHELLY

|Escala:

INDICADAS

| Data:

JULHO/2023

Modificação:

| Observação: