



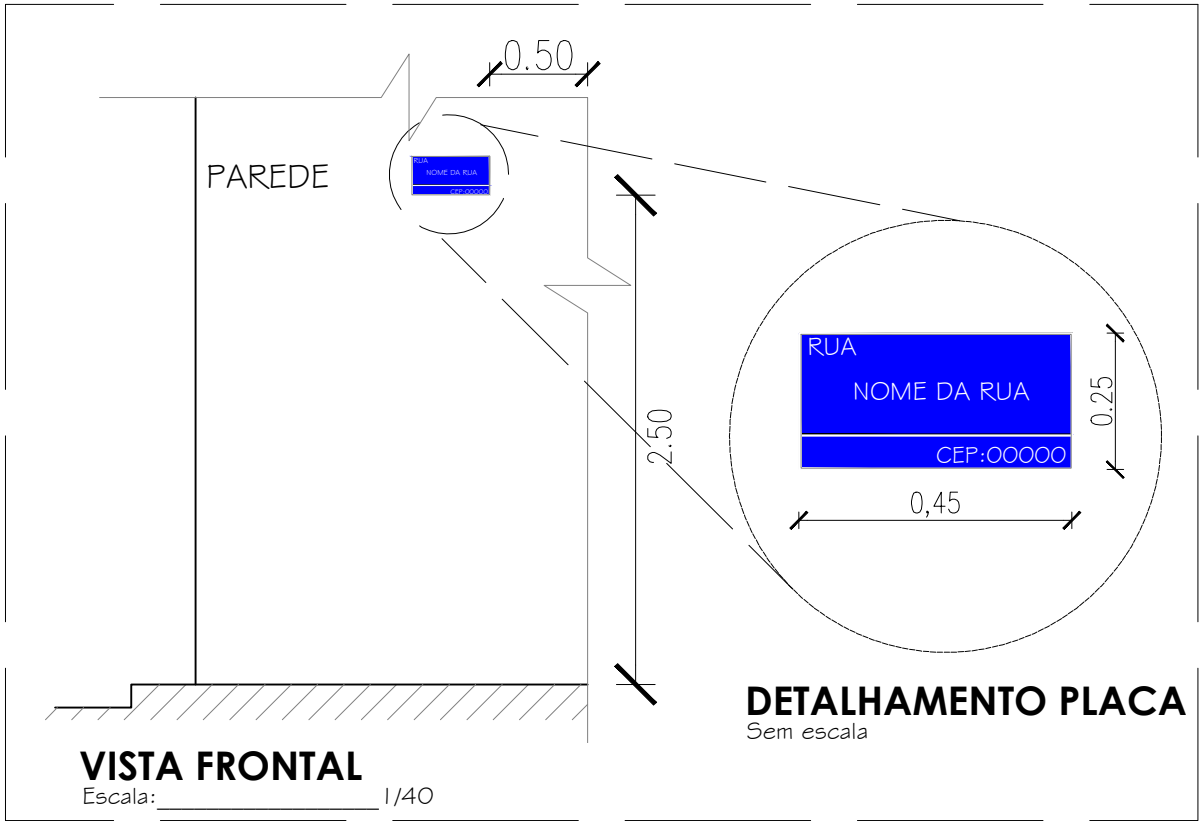


PLANTA BAIXA DA AV. PRINCIPAL - VILA SABUGI - 01
Pavimentações, Caicó/RN
Escala: 1/600

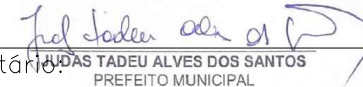

DET. 01: PLACA DE NOME DA RUA
Pavimentações, CAICÓ/RN
Escala: Indicadas

Proprietário:  JOÃO TADEU ALVES DOS SANTOS PREFEITO MUNICIPAL		Autor:  Rafaela Rittelly de Paiva Oliveira Engenheira Civil CREA 211.978-175-3	
Execução:		Fiscalização:	
Título: PAVIMENTAÇÃO DE ESTRADAS VICINAIS NO MUNICÍPIO DE CAICÓ/RN			
Endereço: AV. PRINCIPAL, VILA SABUGI 01, CAICÓ/RN			
Conteúdo: PLANTA BAIXA DE SINALIZAÇÃO VIÁRIA DE RUA NO MUNICÍPIO DE CAICÓ/RN E DETALHAMENTOS DAS PLACAS			Prancha: 03/03
Desenho: ANA SULAMITA	Escala: INDICADAS	Data: JANEIRO/2024	
Modificação:		Observação:	