


PLANTA BAIXA DA RUA LUDUGERO FELINTO DANTAS

Pavimentações,Caicó/RN


Escala: 1/450

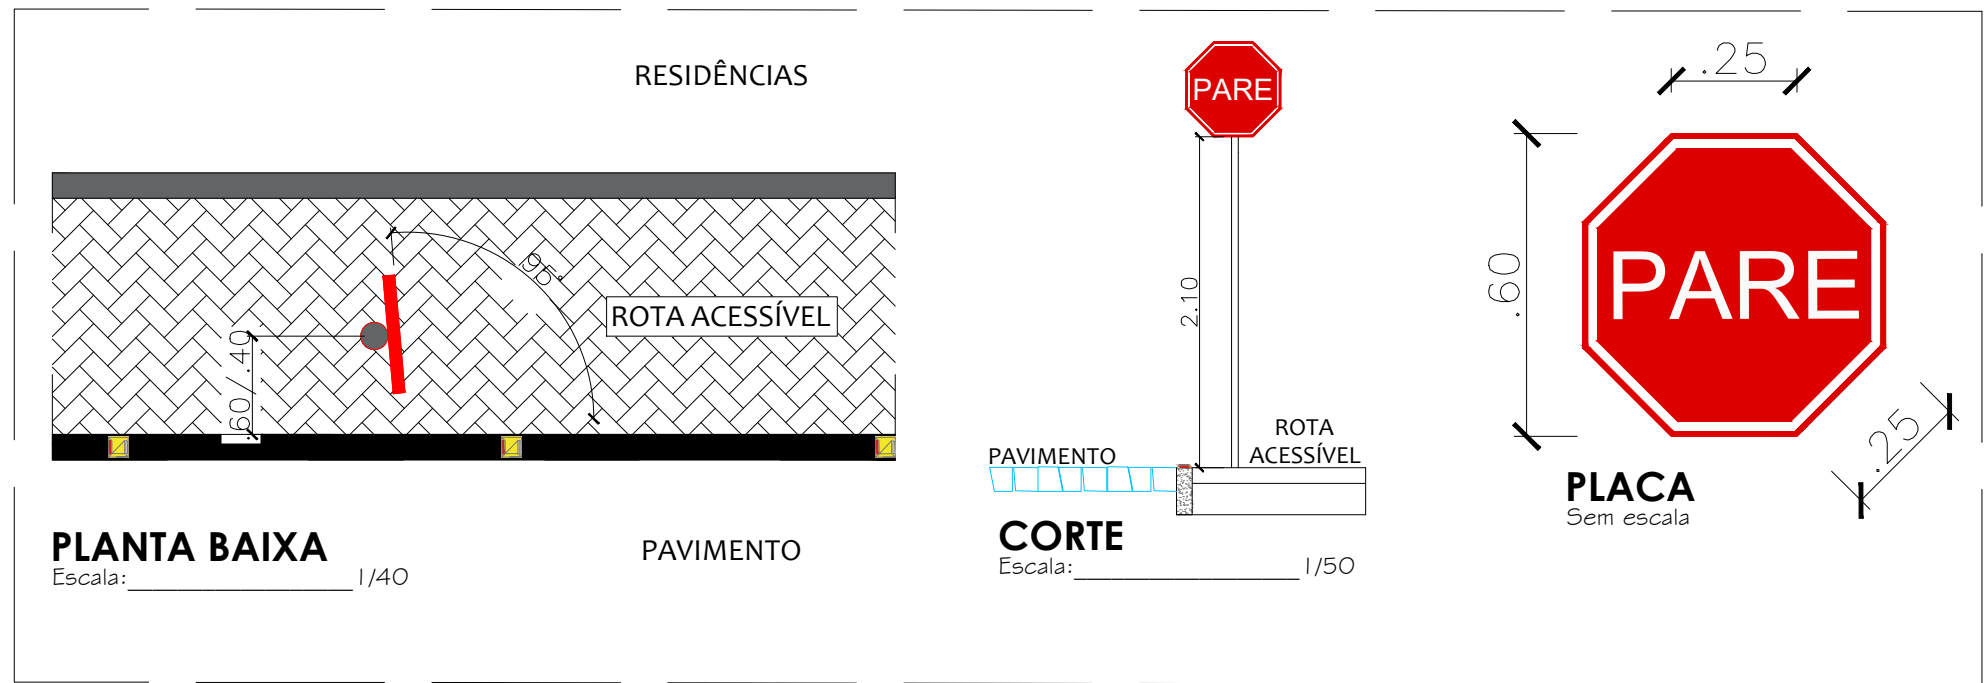

DET. 02: PLACA DE "PARE"

Pavimentações, CAICÓ/RN

Escala: Indicadas

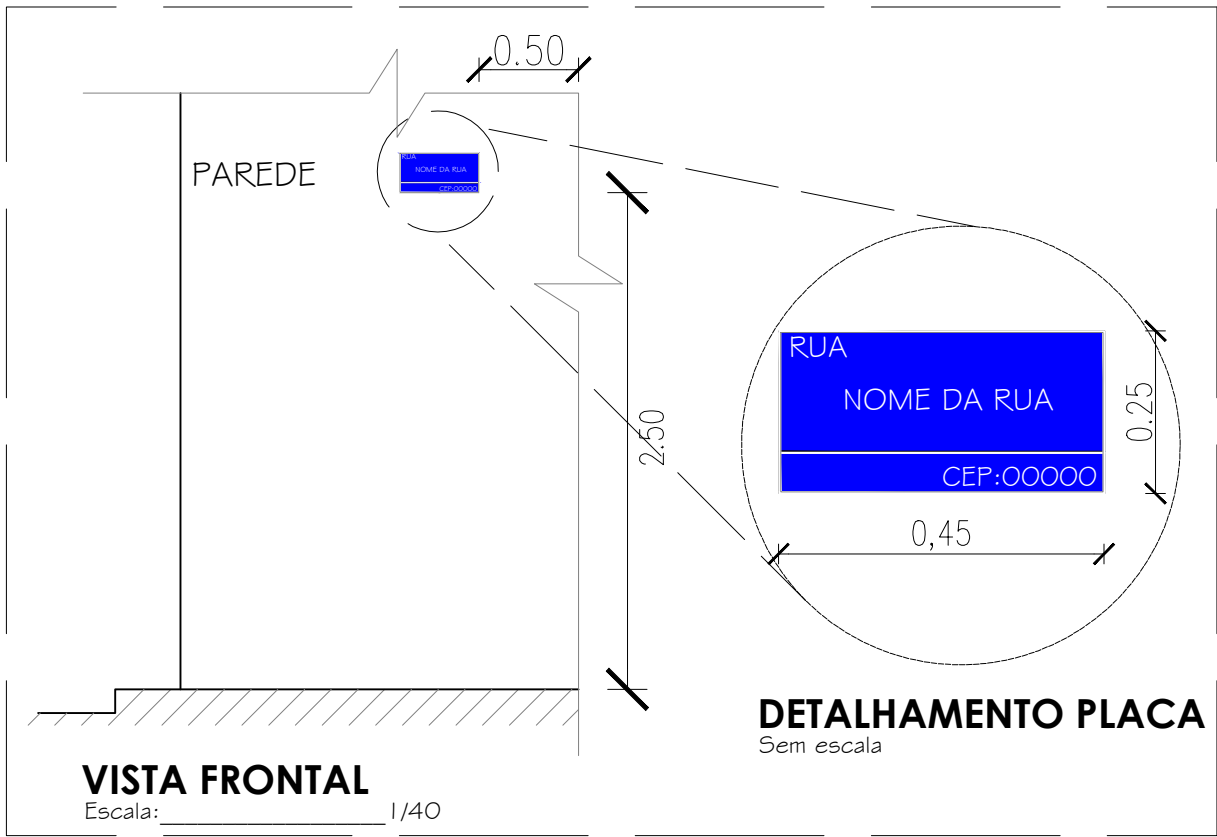

DET. 01: PLACA DE NOME DA RUA

Pavimentações, CAICÓ/RN

Escala: Indicadas

Proprietário: JUDAS TADEU ALVES DOS SANTOS PREFEITO MUNICIPAL	Autor: Rafaela Rithelly de Paiva Oliveira Engenheira Civil CREA-211.978-175-3	
Execução:	Fiscalização:	
Título: PAVIMENTAÇÃO DE ESTRADAS VICINAIS NO MUNICÍPIO DE CAICÓ/RN		
Endereço: RUA LUDUGERO FELINTO DANTAS, CAICÓ/RN		
Conteúdo: PLANTA BAIXA DE SINALIZAÇÃO VIÁRIA DE RUA NO MUNICÍPIO DE CAICÓ/RN E DETALHAMENTOS DAS PLACAS	Prancha: 03/03	
Desenho: RAFAELA RITHELLY	Escalas: INDICADAS	Data: JANEIRO/2024
Modificação:	Observação:	

DIREITOS AUTORAIS RESERVADOS: PROIBIDA QUALQUER MODIFICAÇÃO NO TODO OU EM PARTE, SEM AUTORIZAÇÃO POR ESCRITO DO AUTOR DO PROJETO