


### PLANTA BAIXA DA RUA DARCY JUNIOR

Pavimentações, Caicó/RN


Escala: 1/500

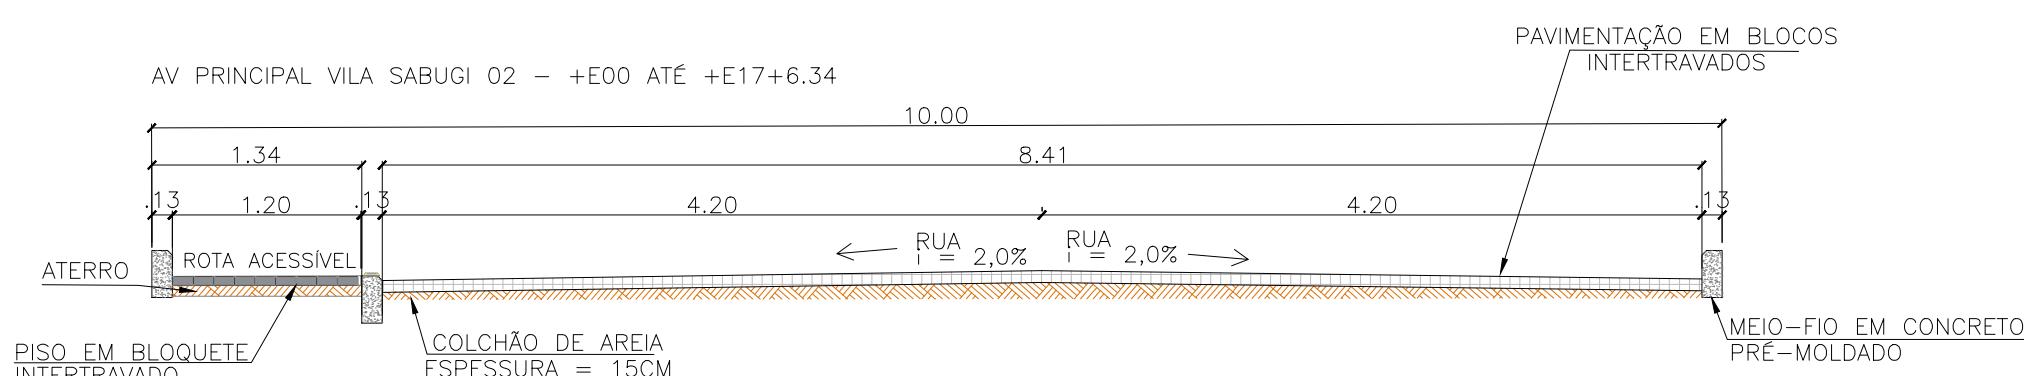

### SEÇÃO TRANSVERSAL R. DARCY JUNIOR

Pavimentações, Caicó/RN


Escala: 1/50

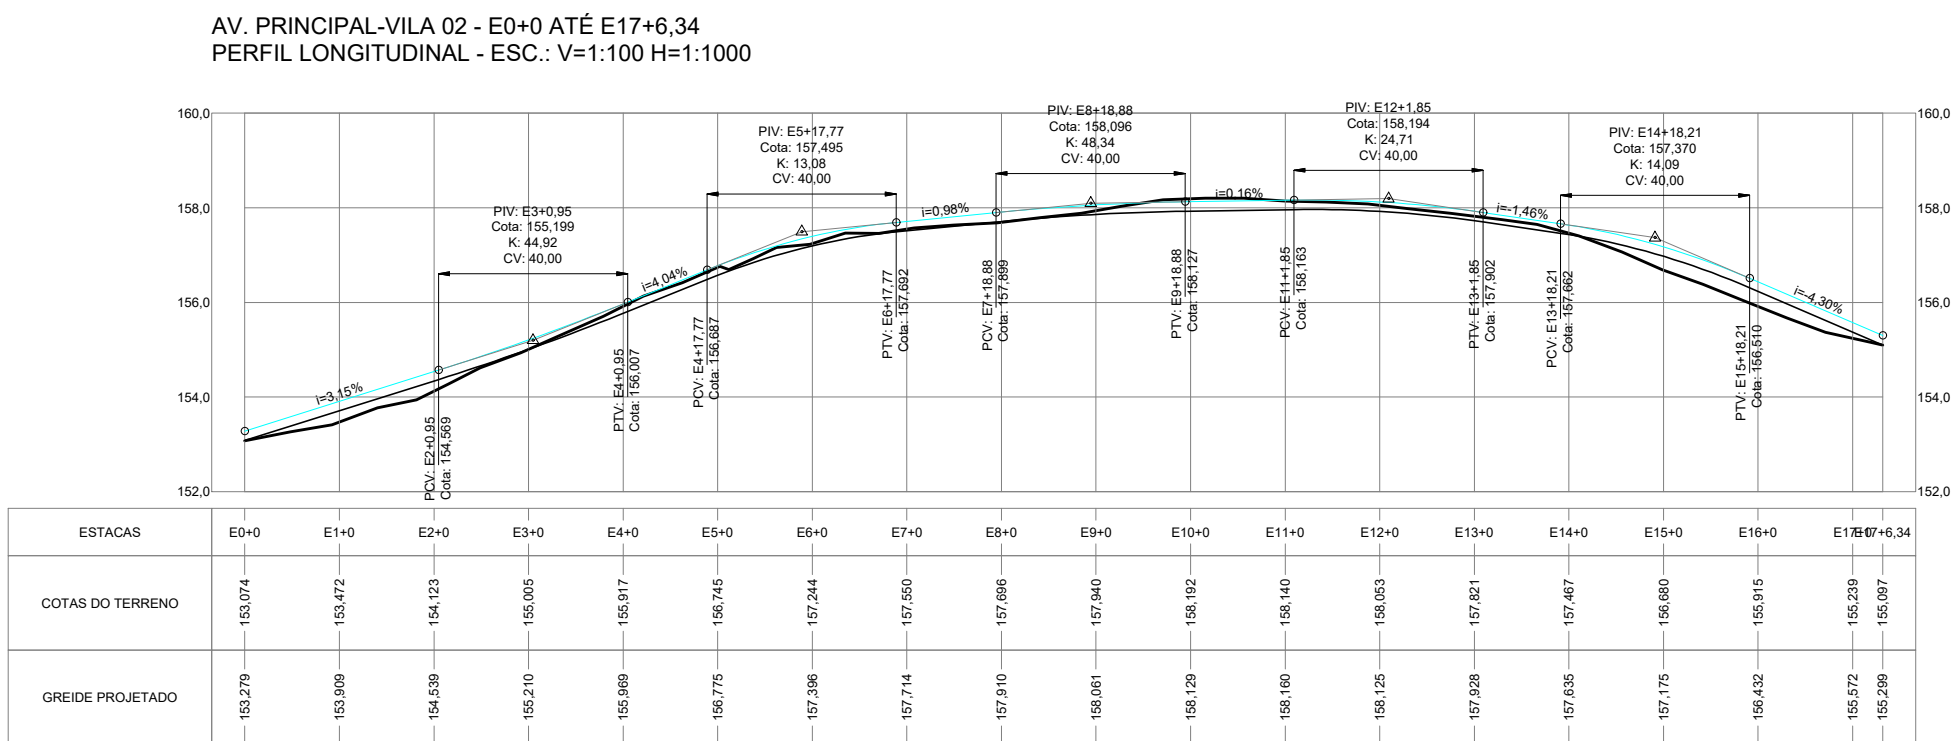

### PERFIL TOPOGRÁFICO R. FRANCISCO DE MEDEIROS E NELSON CANUTO

Pavimentações, Caicó/RN


Escala: 1/1 000

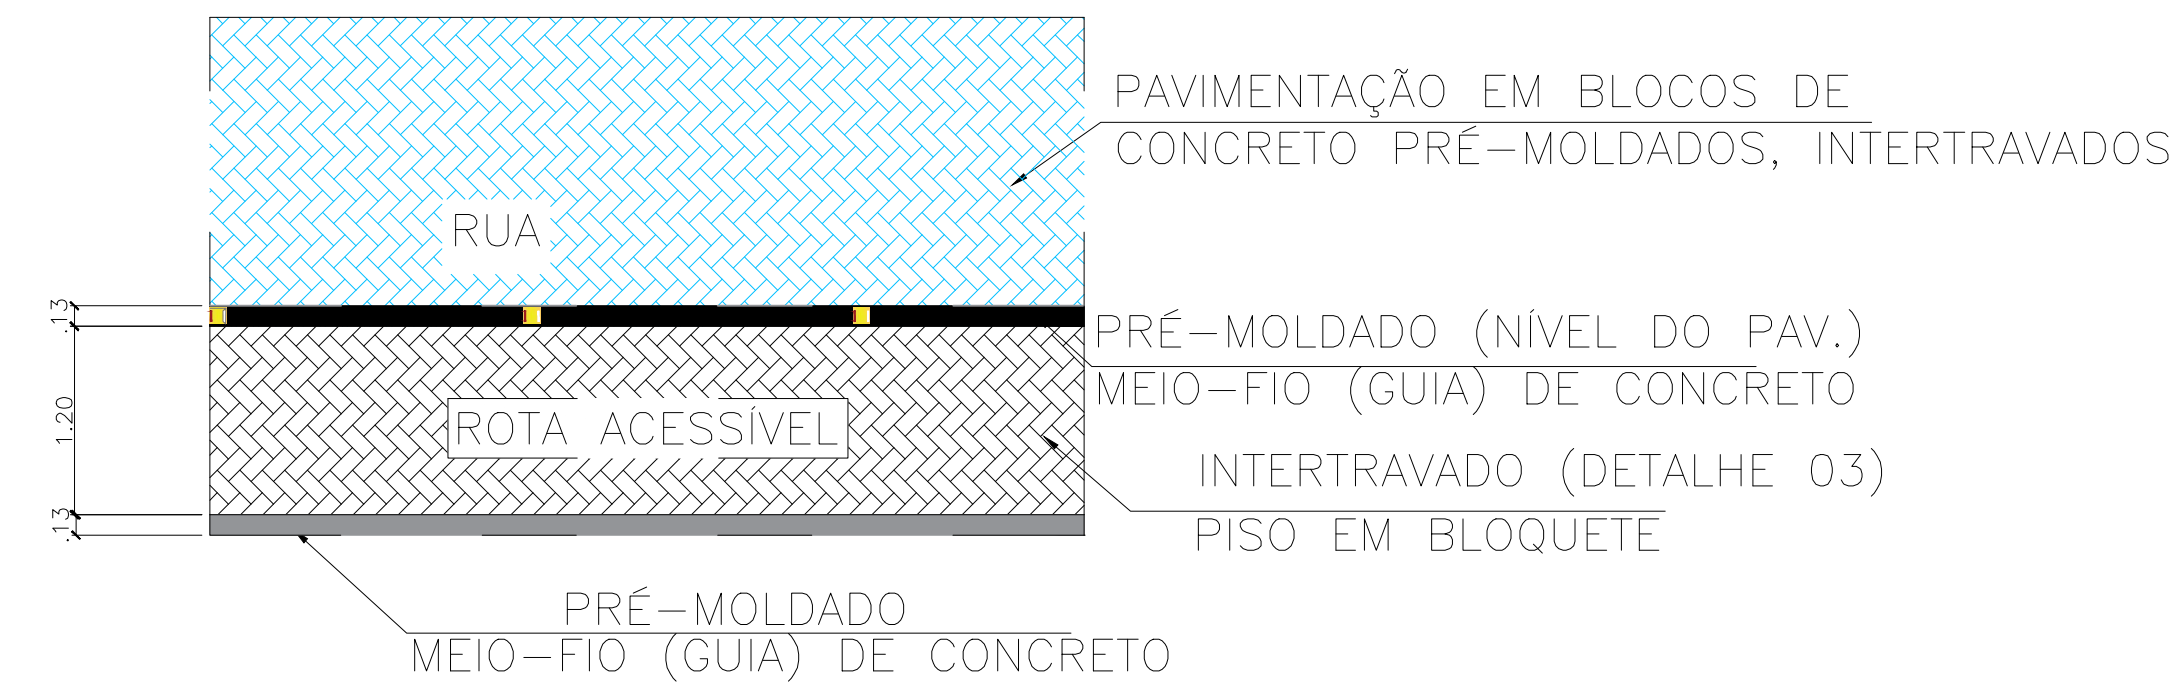

### DET. 01: DETALHE ROTA E CALÇAMENTO - PLANTA BAIXA

Pavimentações, Caicó/RN

Escala: 1/50

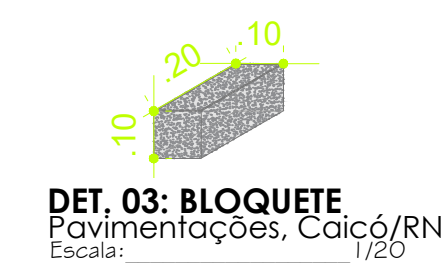

Proprietário: JUDAS TADEU ALVES DOS SANTOS PREFEITO MUNICIPAL	Autor: Rafaela Rithelly de Paula Oliveira Engenheira Civil CREA. 211.978.175-3
Execução:	Fiscalização:
Título: PAVIMENTAÇÃO DE ESTRADAS VICINAIS NO MUNICÍPIO DE CAICÓ/RN	
Endereço: AV. PRINCIPAL, VILA SABUGI 02, CAICÓ/RN	
Conteúdo: PLANTAS BAIXAS, CORTE TRANSVERSAL, PERFIL TOPOGRÁFICO E DETALHAMENTO DE ROTA ACESSÍVEL	
Desenho: FÁBIO ENRIQUE	Escalas: INDICADAS
Data: FEVEREIRO/2024	
Modificação:	Observação:

DIREITOS AUTORAIS RESERVADOS: PROIBIDA QUALQUER MODIFICAÇÃO NO TODO OU EM PARTE, SEM AUTORIZAÇÃO POR ESCRITO DO AUTOR DO PROJETO