



**PLANTA BAIXA DA RUA DARCY JUNIOR**

Pavimentações, Caicó/RN  
Escala: 1/500

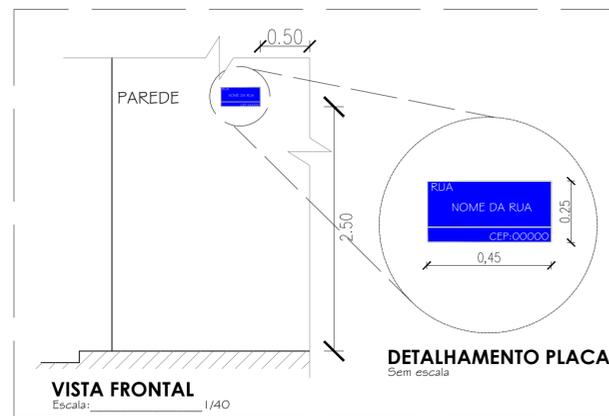

**DET. 01: PLACA DE NOME DA RUA**  
Pavimentações, CAICÓ/RN  
Escala: Indicadas

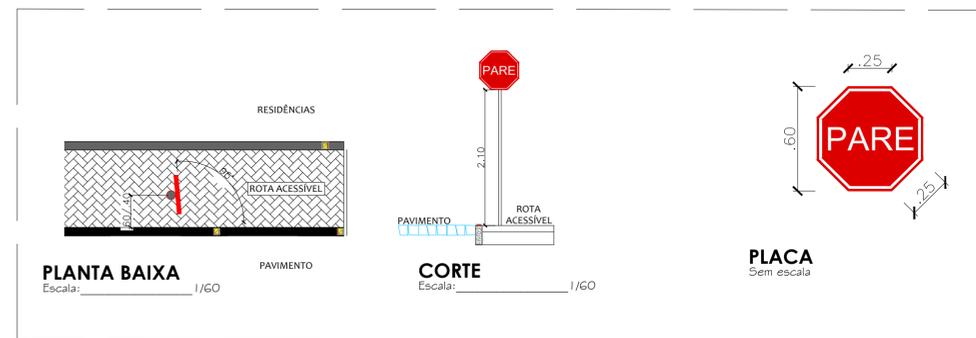

**DET. 02: PLACA DE "PARE"**  
Pavimentações, CAICÓ/RN  
Escala: Indicadas

|   |   |
|---|---|
| Proprietário: <i>Judas Tadeu Alves dos Santos</i><br>JUDAS TADEU ALVES DOS SANTOS<br>PREFEITO MUNICIPAL    | Autor: <i>Rafaela Athuly de Paula Oliveira</i><br>Rafaela Athuly de Paula Oliveira<br>Engenheira Civil<br>CREA. 211.978.175-3 |
| Execução:                                                                                                  | Fiscalização:   |
| Título:<br>PAVIMENTAÇÃO DE ESTRADAS VICINAIS NO MUNICÍPIO DE CAICÓ/RN                                      |   |
| Endereço:<br>AV. PRINCIPAL, VILA SABUGI 02, CAICÓ/RN                                                       |   |
| Conteúdo:<br>PLANTA BAIXA DE SINALIZAÇÃO VIÁRIA DE RUA NO MUNICÍPIO DE CAICÓ/RN E DETALHAMENTOS DAS PLACAS | Prancha:<br>03/03   |
| Desenho:<br>FÁBIO ENRIQUE                                                                                  | Escalas:<br>INDICADAS   |
| Modificação:                                                                                               | Data:<br>FEVEREIRO/2024   |
| Observação:                                                                                                |   |

DIREITOS AUTORAIS RESERVADOS. PROIBIDA QUALQUER MODIFICAÇÃO NO TODO OU EM PARTE, SEM AUTORIZAÇÃO POR ESCRITO DO AUTOR DO PROJETO