



PLANTA BAIXA DA RUA JOSÉ EZEQUIEL NASCIMENTO E DA RUA INÁCIO GOMES
Pavimentações, Caicó/RN
Escala: 1/500

PLACA DE IDENTIFICAÇÃO DO LOGRADOURO FIXADA À 50cm DE DISTÂNCIA DA ESQUINA COM 2,50m DE ALTURA. VIDE DET. 01

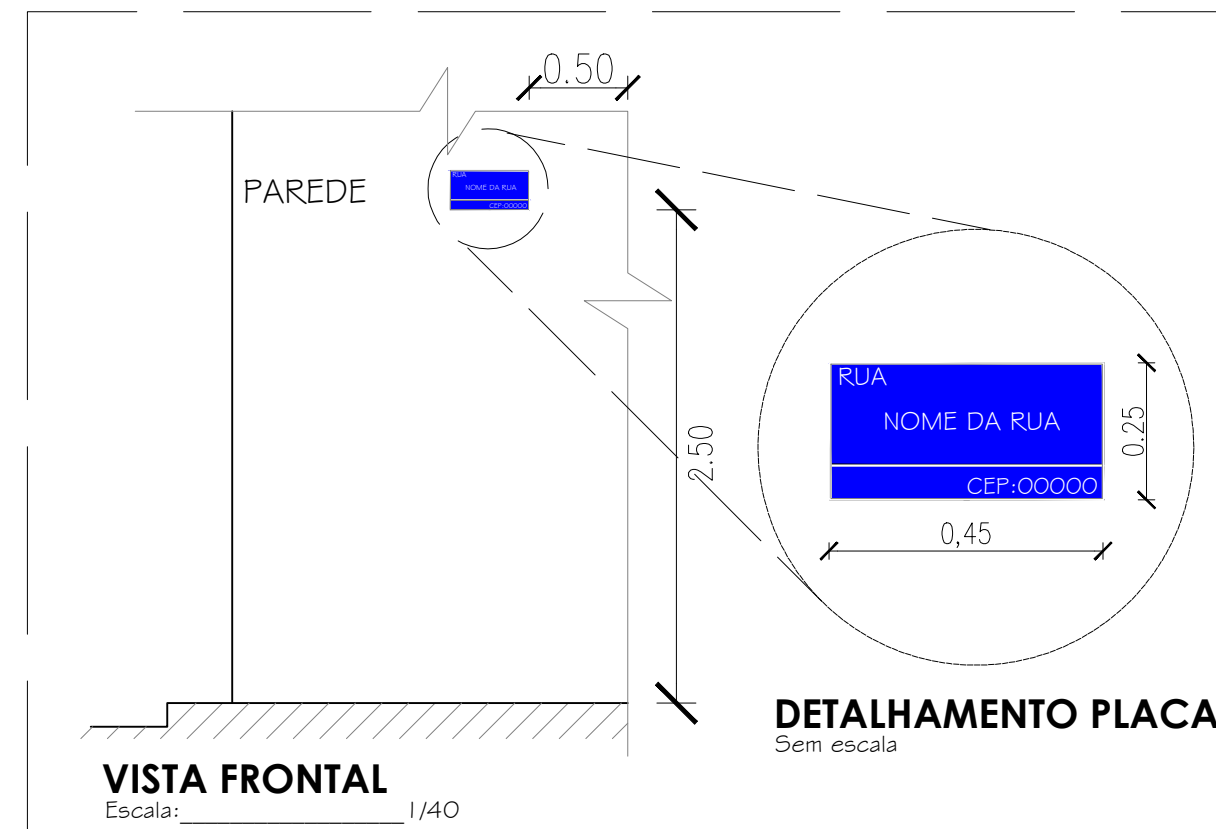

DET. 01: PLACA DE NOME DA RUA
Pavimentações, CAICÓ/RN
Escala: Indicadas

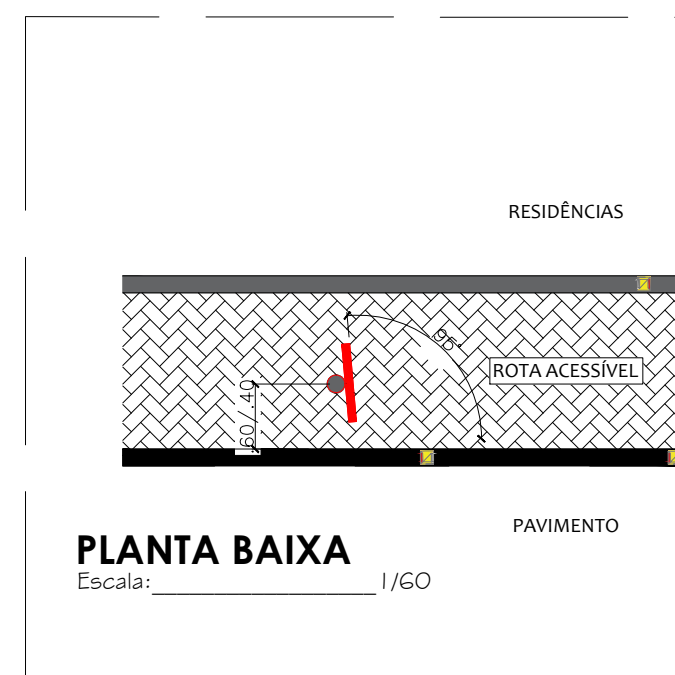

DET. 02: PLACA DE "PARE"
Pavimentações, CAICÓ/RN
Escala: Indicadas



Proprietário: JUDAS TADEU ALVES DOS SANTOS PREFEITO MUNICIPAL	Autor: Rafaela Rithelly de Paula Oliveira Engenheira Civil CREA. 211.978.175-3	
Execução:	Fiscalização:	
Título: PAVIMENTAÇÃO URBANA DE DIVERSAS RUAS EM BLOQUETE INTERTRAVADO EM CAICÓ/RN		
Endereço: RUA JOSÉ EZEQUIEL NASCIMENTO E INÁCIO GOMES, ALTO DA BOA VISTA, CAICÓ/RN		
Conteúdo: PLANTA BAIXA DE SINALIZAÇÃO VIÁRIA DE RUA NO MUNICÍPIO DE CAICÓ/RN E DETALHAMENTOS DAS PLACAS	Prancha: 03/03	
Desenho: FÁBIO ENRIQUE	Escalas: INDICADAS	Data: FEVEREIRO 2024
Modificação:	Observação:	

DIREITOS AUTORAIS RESERVADOS: PROIBIDA QUALQUER MODIFICAÇÃO NO TODO OU EM PARTE, SEM AUTORIZAÇÃO POR ESCRITO DO AUTOR DO PROJETO