



PLANTA BAIXA DA RUA JOSE GARCIA VIEIRA
Pavimentações, Caicó/RN
Escala: 1/500

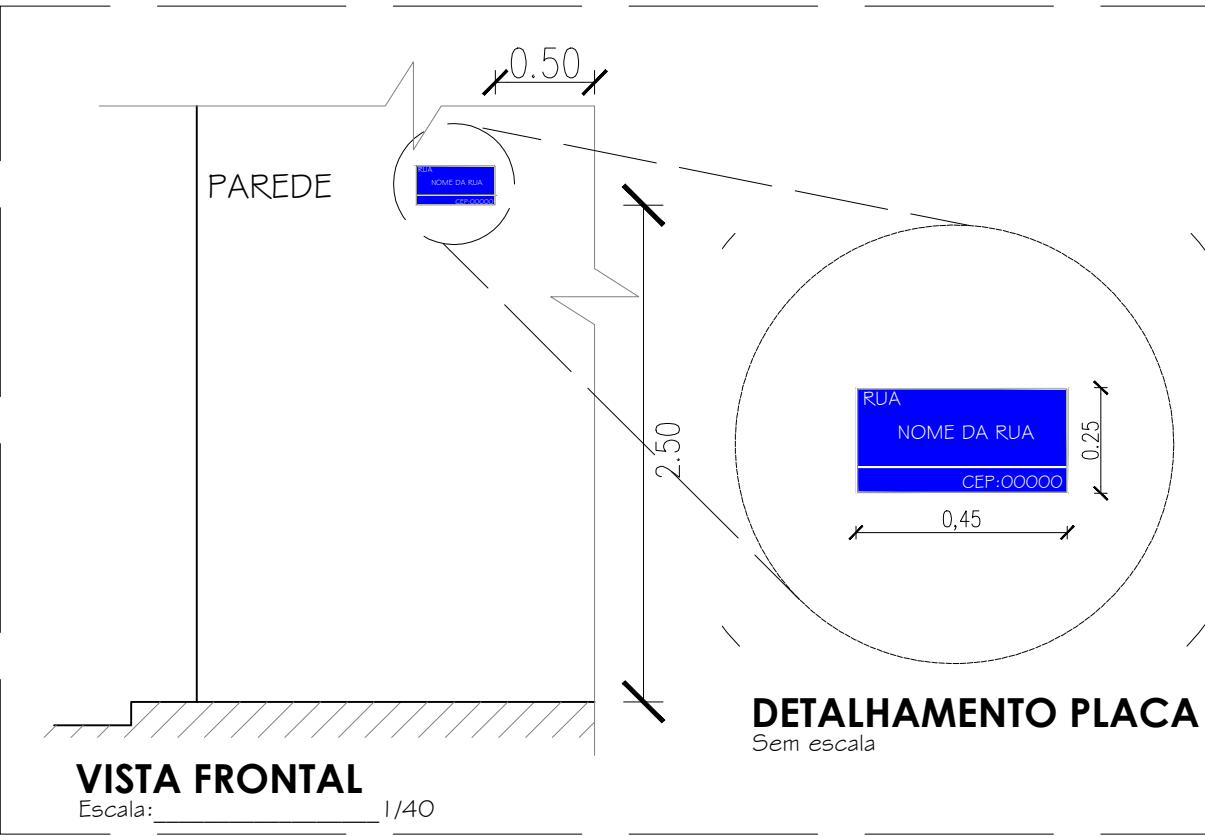

DET. 01: PLACA DE NOME DA RUA
Pavimentações, CAICÓ/RN
Escala: Indicadas

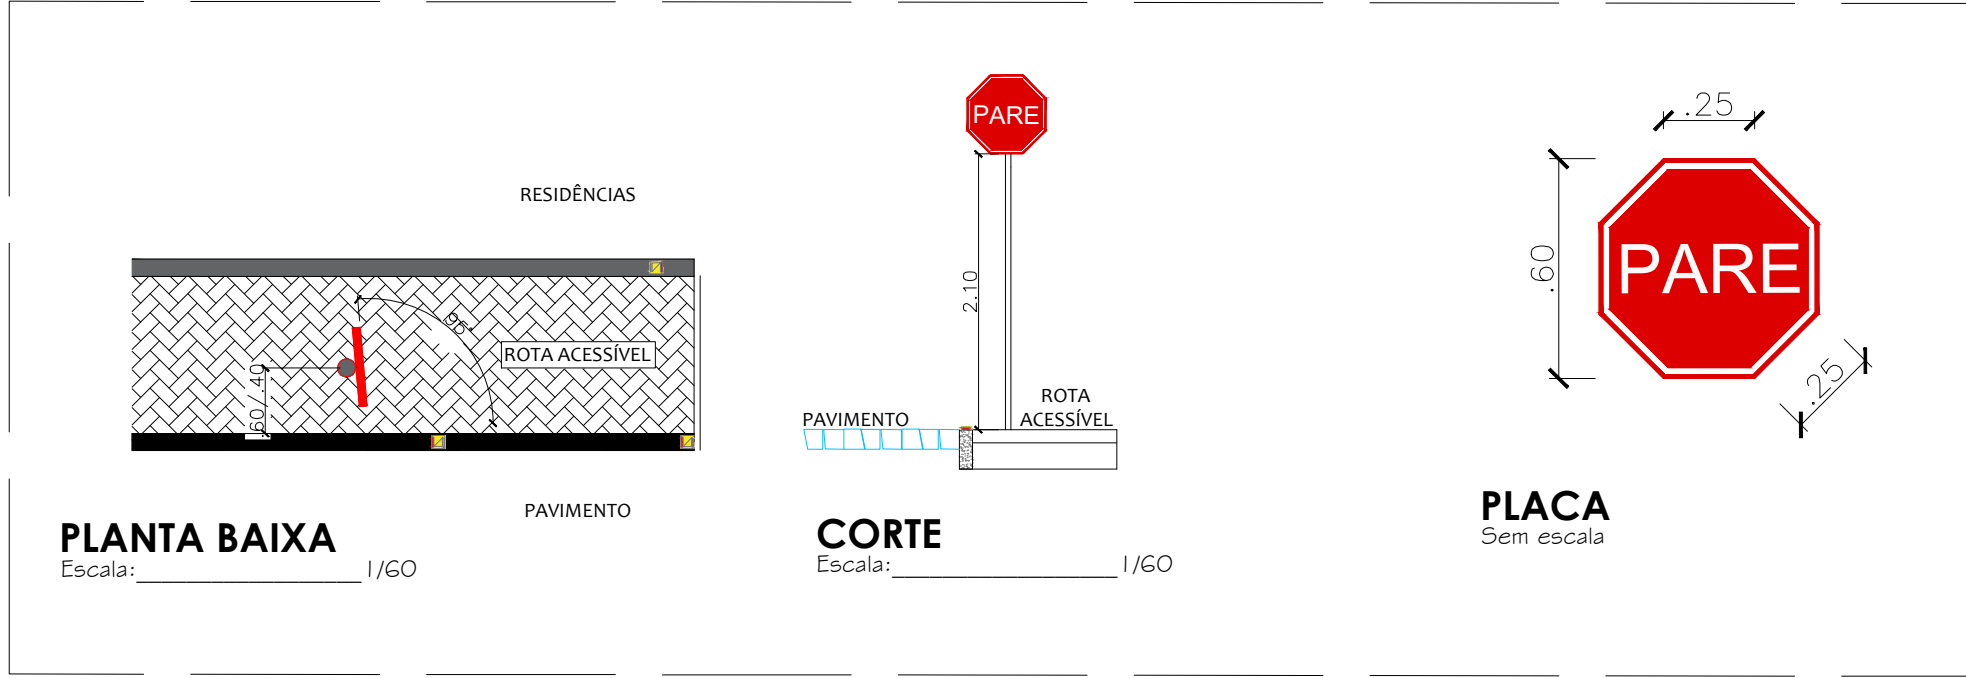

DET. 02: PLACA DE "PARE"
Pavimentações, CAICÓ/RN
Escala: Indicadas

<div>Proprietário: <div>JUDAS TADEU ALVES DOS SANTOS PREFEITO MUNICIPAL</div></div>		<div>Autor: <div>Rafaela Rithelly de Paula Oliveira Engenheira Civil CREA 211.978 175-3</div></div>			
<div>Execução:</div>		<div>Fiscalização:</div>			
<div>Título: PAVIMENTAÇÃO URBANA DE DIVERSAS RUAS EM BLOQUETE INTERTRAVADO EM CAICÓ/RN</div>					
<div>Endereço: RUAS JOSÉ GARCIA VIEIRA, MAYNARD, CAICÓ/RN</div>					
<div>Conteúdo: PLANTA BAIXA DE SINALIZAÇÃO VIÁRIA DE RUA NO MUNICÍPIO DE CAICÓ/RN E DETALHAMENTOS DAS PLACAS</div>		<div>Prancha: 03/03</div>			
<div>Desenho: FÁBIO ENRIQUE</div>		<div>Escalas: INDICADAS</div>		<div>Data: FEVEREIRO 2024</div>	
<div>Modificação:</div>		<div>Observação:</div>			

DIREITOS AUTORAIS RESERVADOS: PROIBIDA QUALQUER MODIFICAÇÃO NO TODO OU EM PARTE, SEM AUTORIZAÇÃO POR ESCRITO DO AUTOR DO PROJETO