





PLANTA BAIXA DA RUA MANOEL DE JOSINO
Pavimentações, Caicó/RN
Escala: 1/300

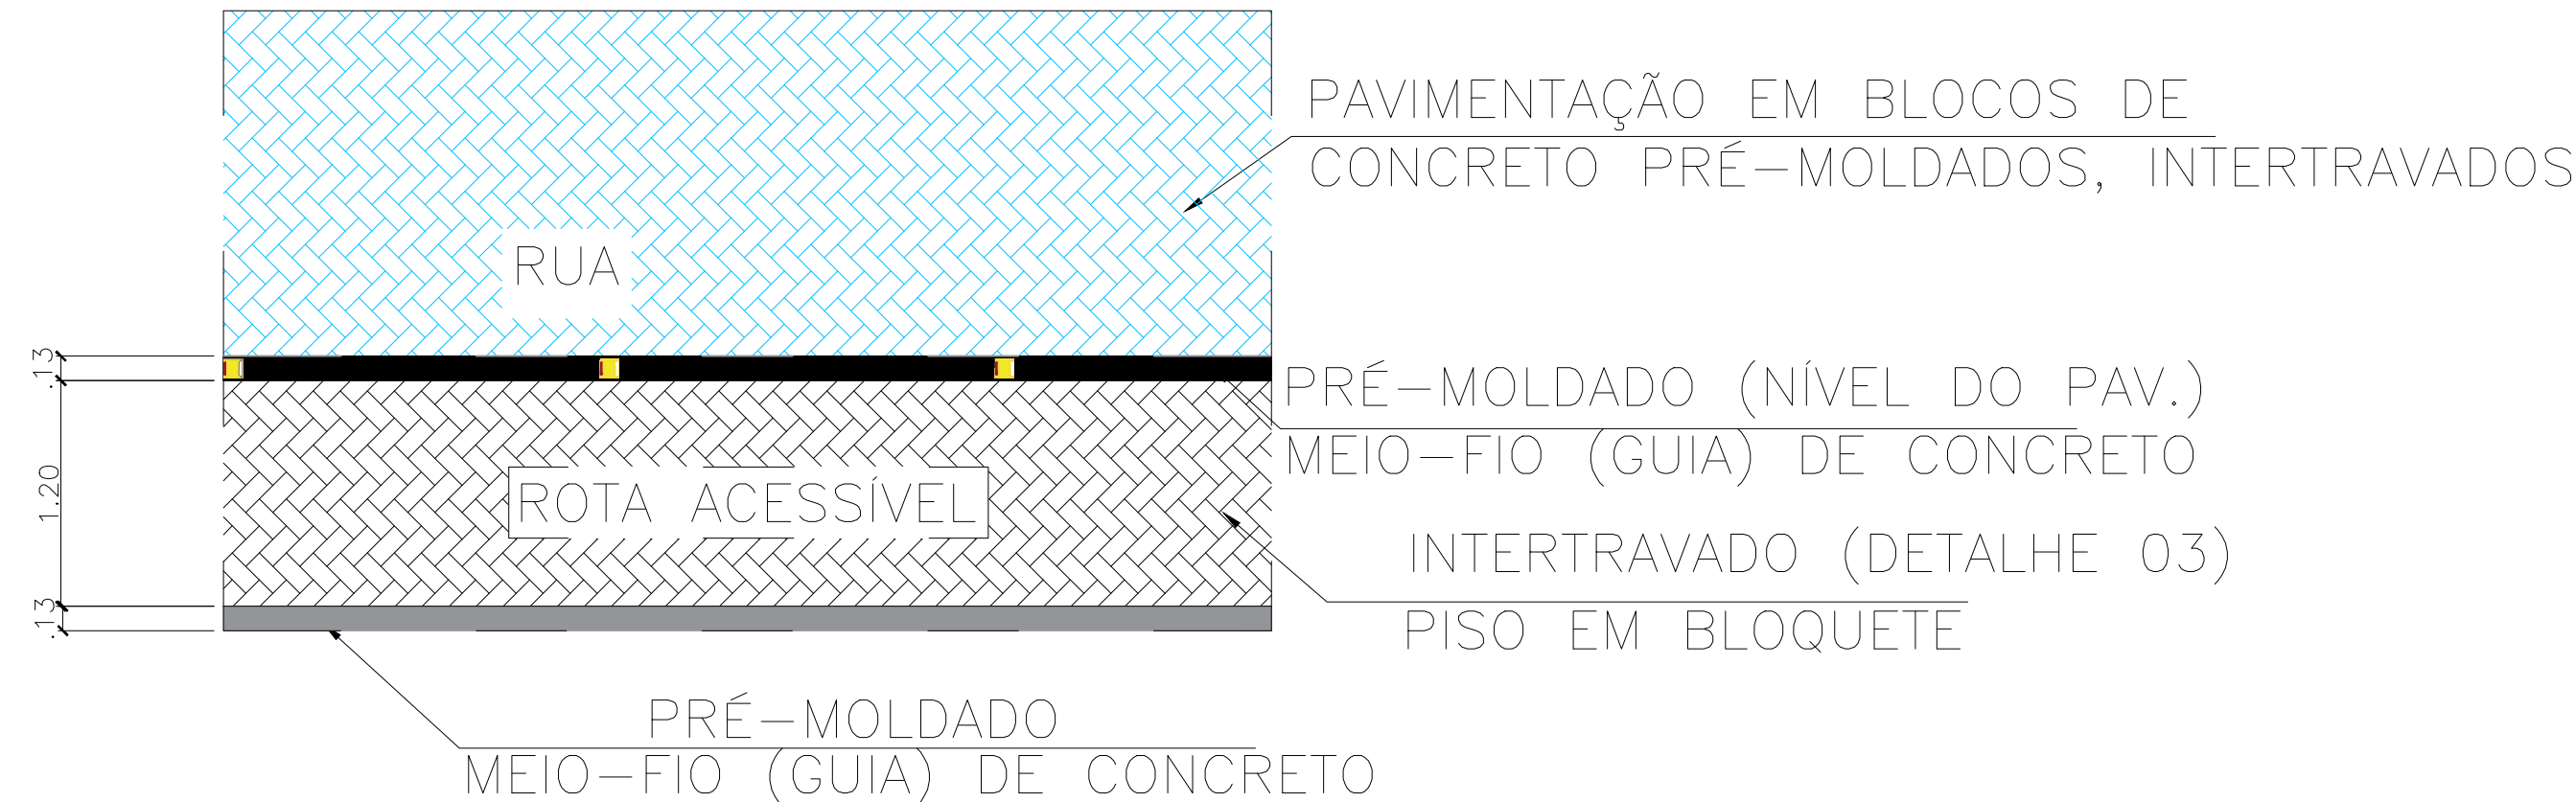

DET. 01: DETALHE ROTA E CALÇAMENTO - PLANTA BAIXA
Pavimentações, Caicó/RN
Escala: 1/40

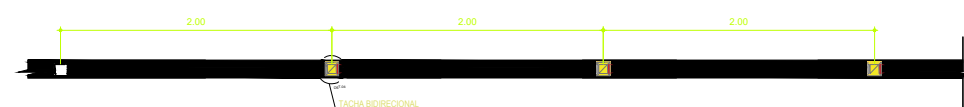

DET. 02: ROTA ACESSÍVEL - PLANTA BAIXA
Pavimentações, Caicó/RN
Escala: 1/50

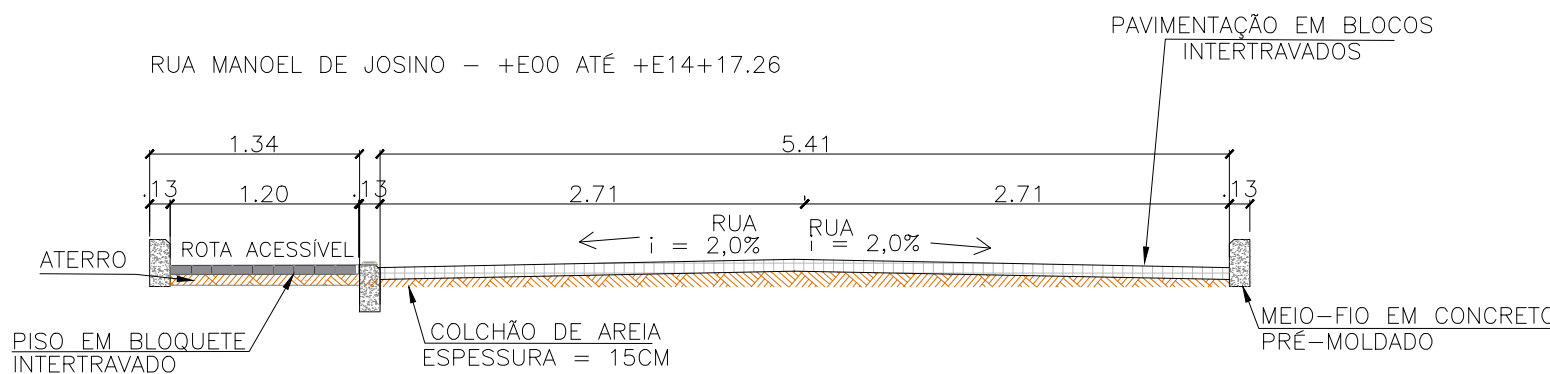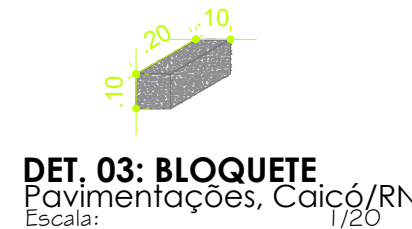

SEÇÃO TRANSVERSAL R MANOEL DE JOSINO
Pavimentações, Caicó/RN
Escala: 1/50

<div>Proprietário:</div> <div>Judas Tadeu Alves dos Santos PREFEITO MUNICIPAL</div>		<div>Autor:</div> <div>Rafaela Rithelly de Paula Oliveira Engenheira Civil CREA. 211.978.175-3</div>	
<div>Execução:</div>		<div>Fiscalização:</div>	
<div>Título:</div> <div>PAVIMENTAÇÃO URBANA DE DIVERSAS RUAS EM BLOQUETE INTERTRAVADO EM CAICÓ/RN</div>			
<div>Endereço:</div> <div>RUA MANOEL DE JOSINO, WALFREDO GURGEL, CAICÓ/RN</div>			
<div>Conteúdo:</div> <div>PLANTAS BAIXAS, CORTE TRANSVERSAL, PERFIL TOPOGRÁFICO E DETALHAMENTO DE ROTA ACESSÍVEL</div>			<div>Prancha:</div> <div>02/03</div>
<div>Desenho:</div> <div>FÁBIO ENRIQUE</div>		<div>Escala:</div> <div>INDICADAS</div>	<div>Data:</div> <div>FEVEREIRO 2024</div>
<div>Modificação:</div>		<div>Observação:</div>	