



PLANTA BAIXA DA RUA MANOEL DE JOSINO

Pavimentações, Caicó/RN
Escala: 1/300

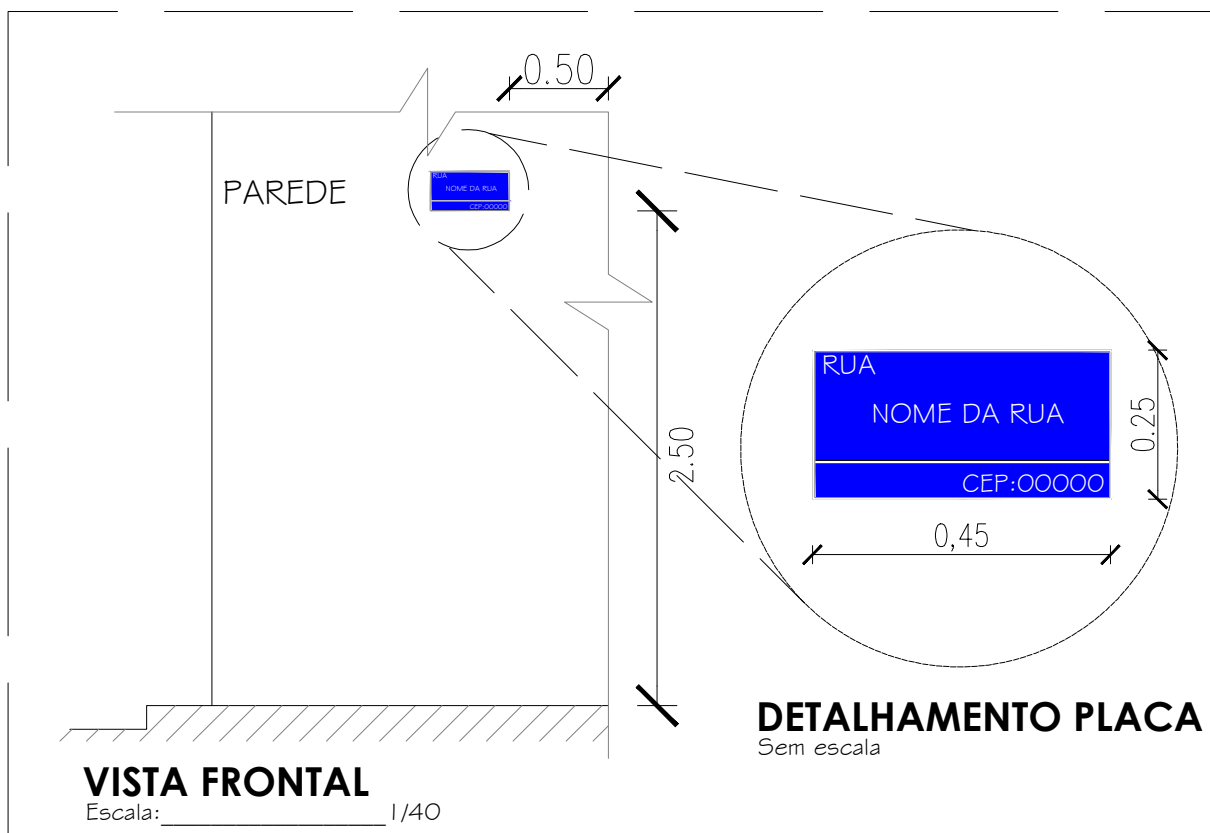

DET. 01: PLACA DE NOME DA RUA
Pavimentações, CAICÓ/RN
Escala: Indicadas

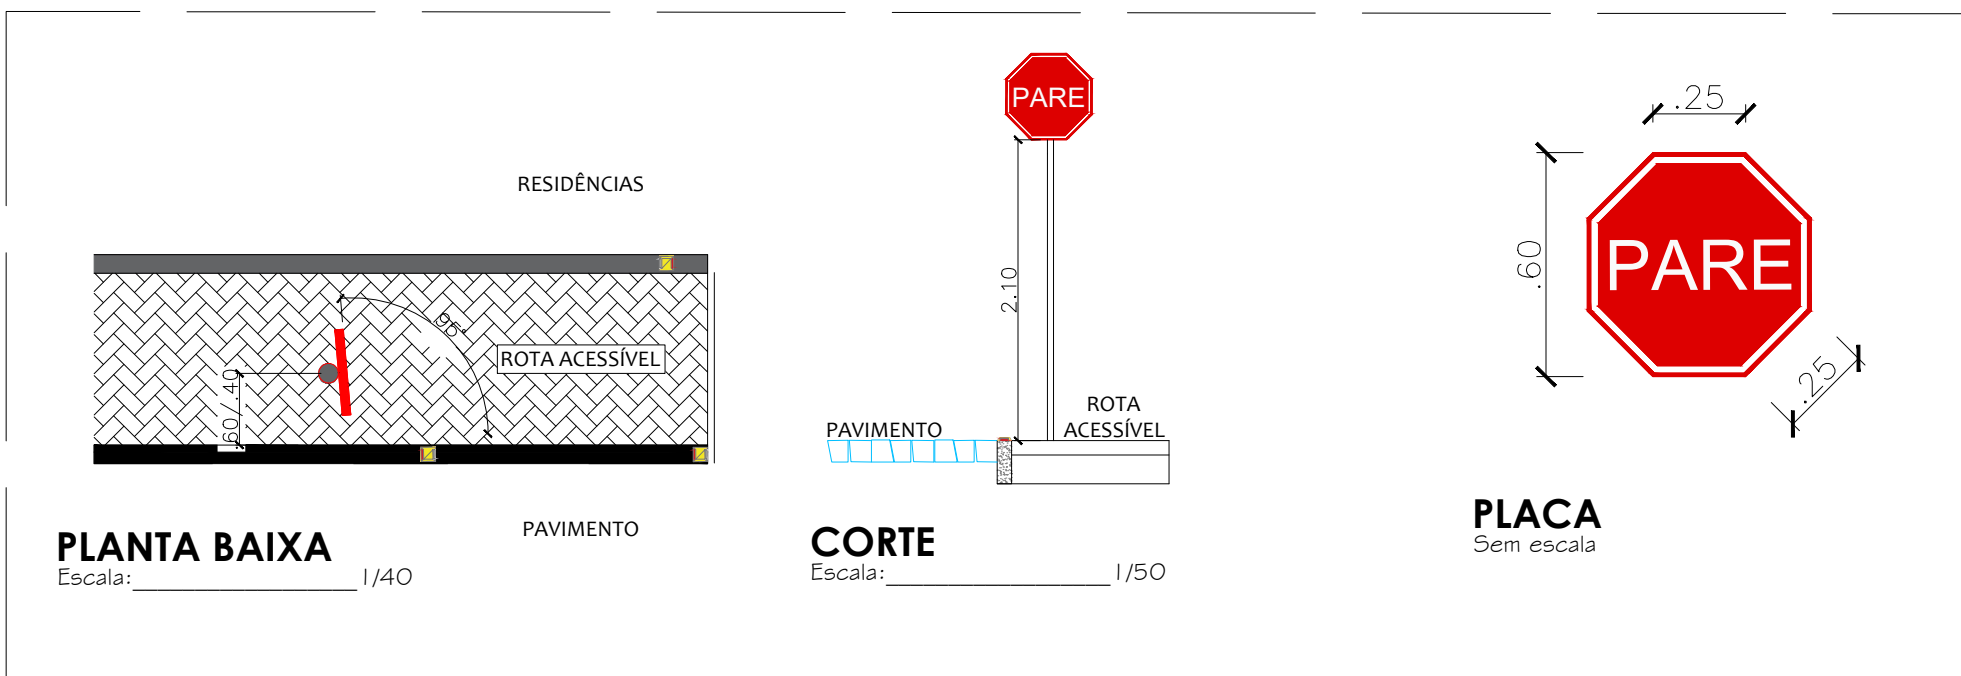

DET. 02: PLACA DE "PARE"
Pavimentações, CAICÓ/RN
Escala: Indicadas

<div>Proprietário:</div> <div>JUDAS TADEU ALVES DOS SANTOS PREFEITO MUNICIPAL</div>		<div>Autor:</div> <div>Rafaela Ritchelly de Paula Oliveira Engenheira Civil CREA. 211.978.175-3</div>	
<div>Execução:</div>		<div>Fiscalização:</div>	
<div>Título:</div> <div>PAVIMENTAÇÃO URBANA DE DIVERSAS RUAS EM BLOQUETE INTERTRAVADO EM CAICÓ/RN</div>			
<div>Endereço:</div> <div>RUA MANOEL DE JOSINO, WOLFREDO GURGEL, CAICÓ/RN</div>			
<div>Conteúdo:</div> <div>PLANTA BAIXA DE SINALIZAÇÃO VIÁRIA DE RUA NO MUNICÍPIO DE CAICÓ/RN E DETALHAMENTOS DAS PLACAS</div>		<div>Prancha:</div> <div>03/03</div>	
<div>Desenho:</div> <div>FÁBIO ENRIQUE</div>		<div>Escala:</div> <div>INDICADAS</div>	
<div>Modificação:</div>		<div>Data:</div> <div>FEVEREIRO 2024</div>	
<div>Modificação:</div>		<div>Observação:</div>	
<div>DIREITOS AUTORAIS RESERVADOS: PROIBIDA QUALQUER MODIFICAÇÃO NO TODO OU EM PARTE, SEM AUTORIZAÇÃO POR ESCRITO DO AUTOR DO PROJETO</div>			