


#### PLANTA BAIXA DA RUA JOSÉ GARCIA VIEIRA


Pavimentações, Caicó/RN  
Escala: 1/500

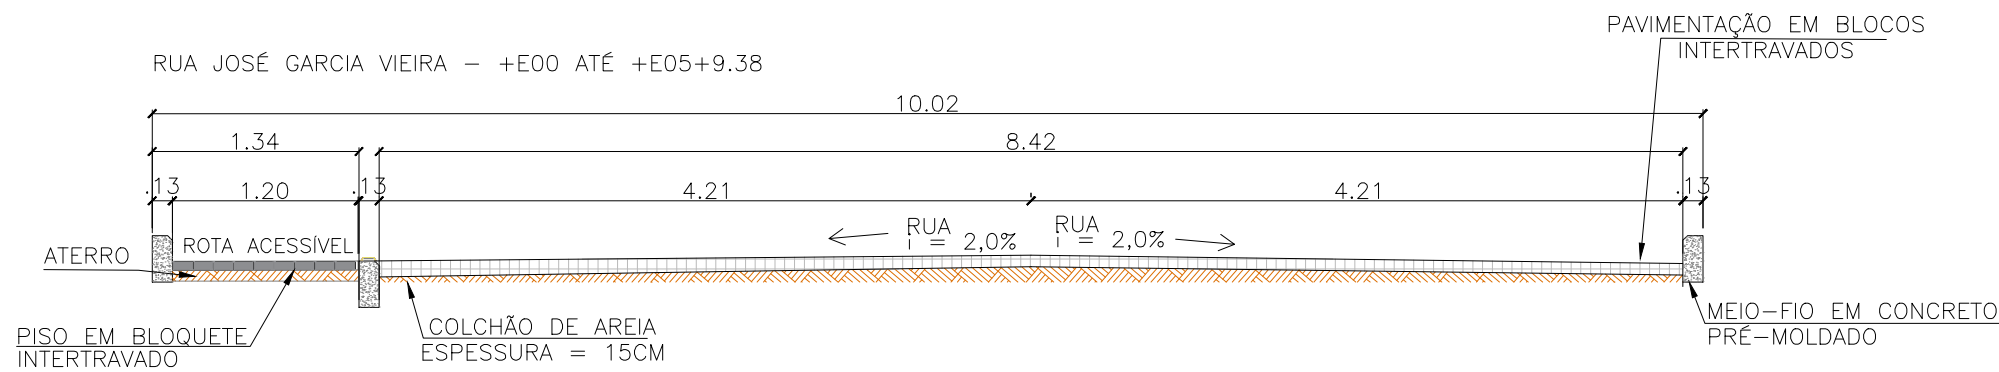

#### SEÇÃO TRANSVERSAL R. JOSÉ GARCIA VIEIRA


Pavimentações, Caicó/RN  
Escala: 1/50

#### RUA JOSÉ GARCIA VIEIRA - E0+0 ATÉ E5+9,38 PERFIL LONGITUDINAL - ESC.: V=1:100 H=1:1000

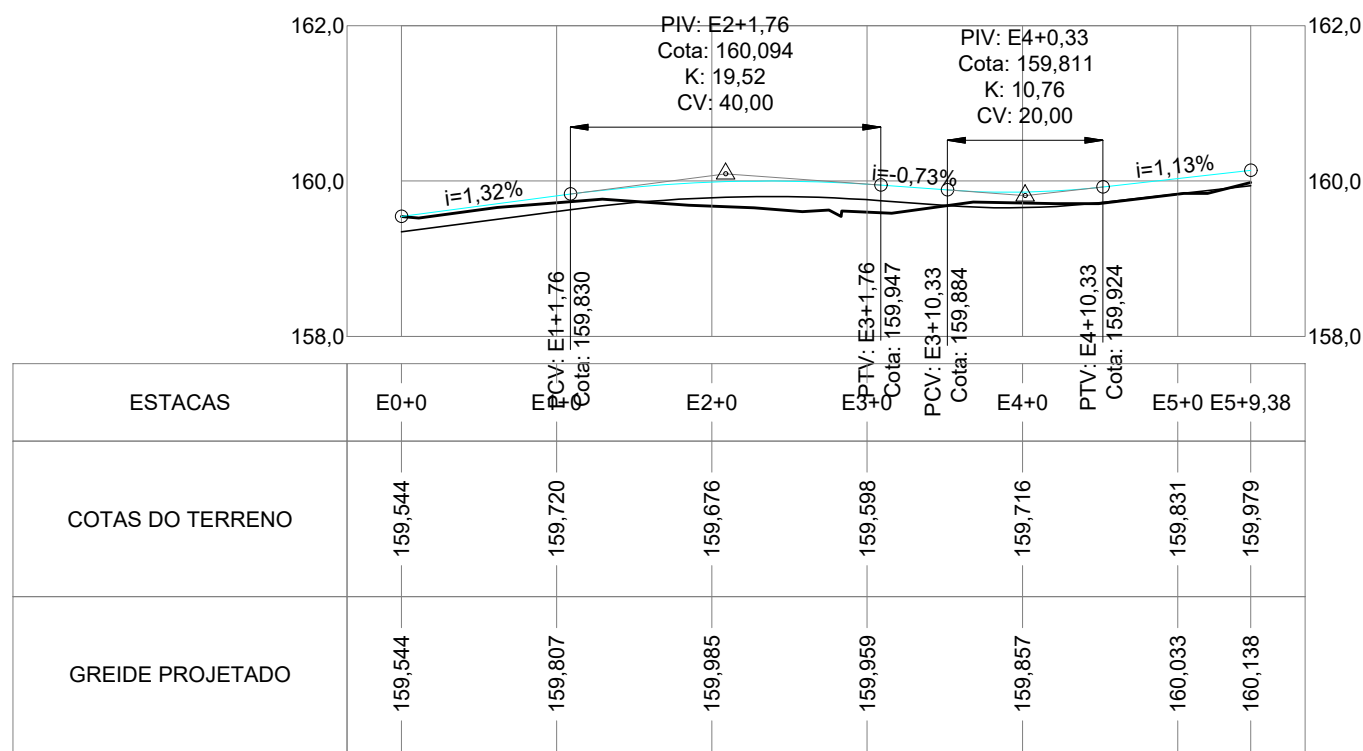


#### PERFIL TOPOGRÁFICO R. JOSÉ GARCIA VIEIRA

Pavimentações, Caicó/RN  
Escala: 1/1000

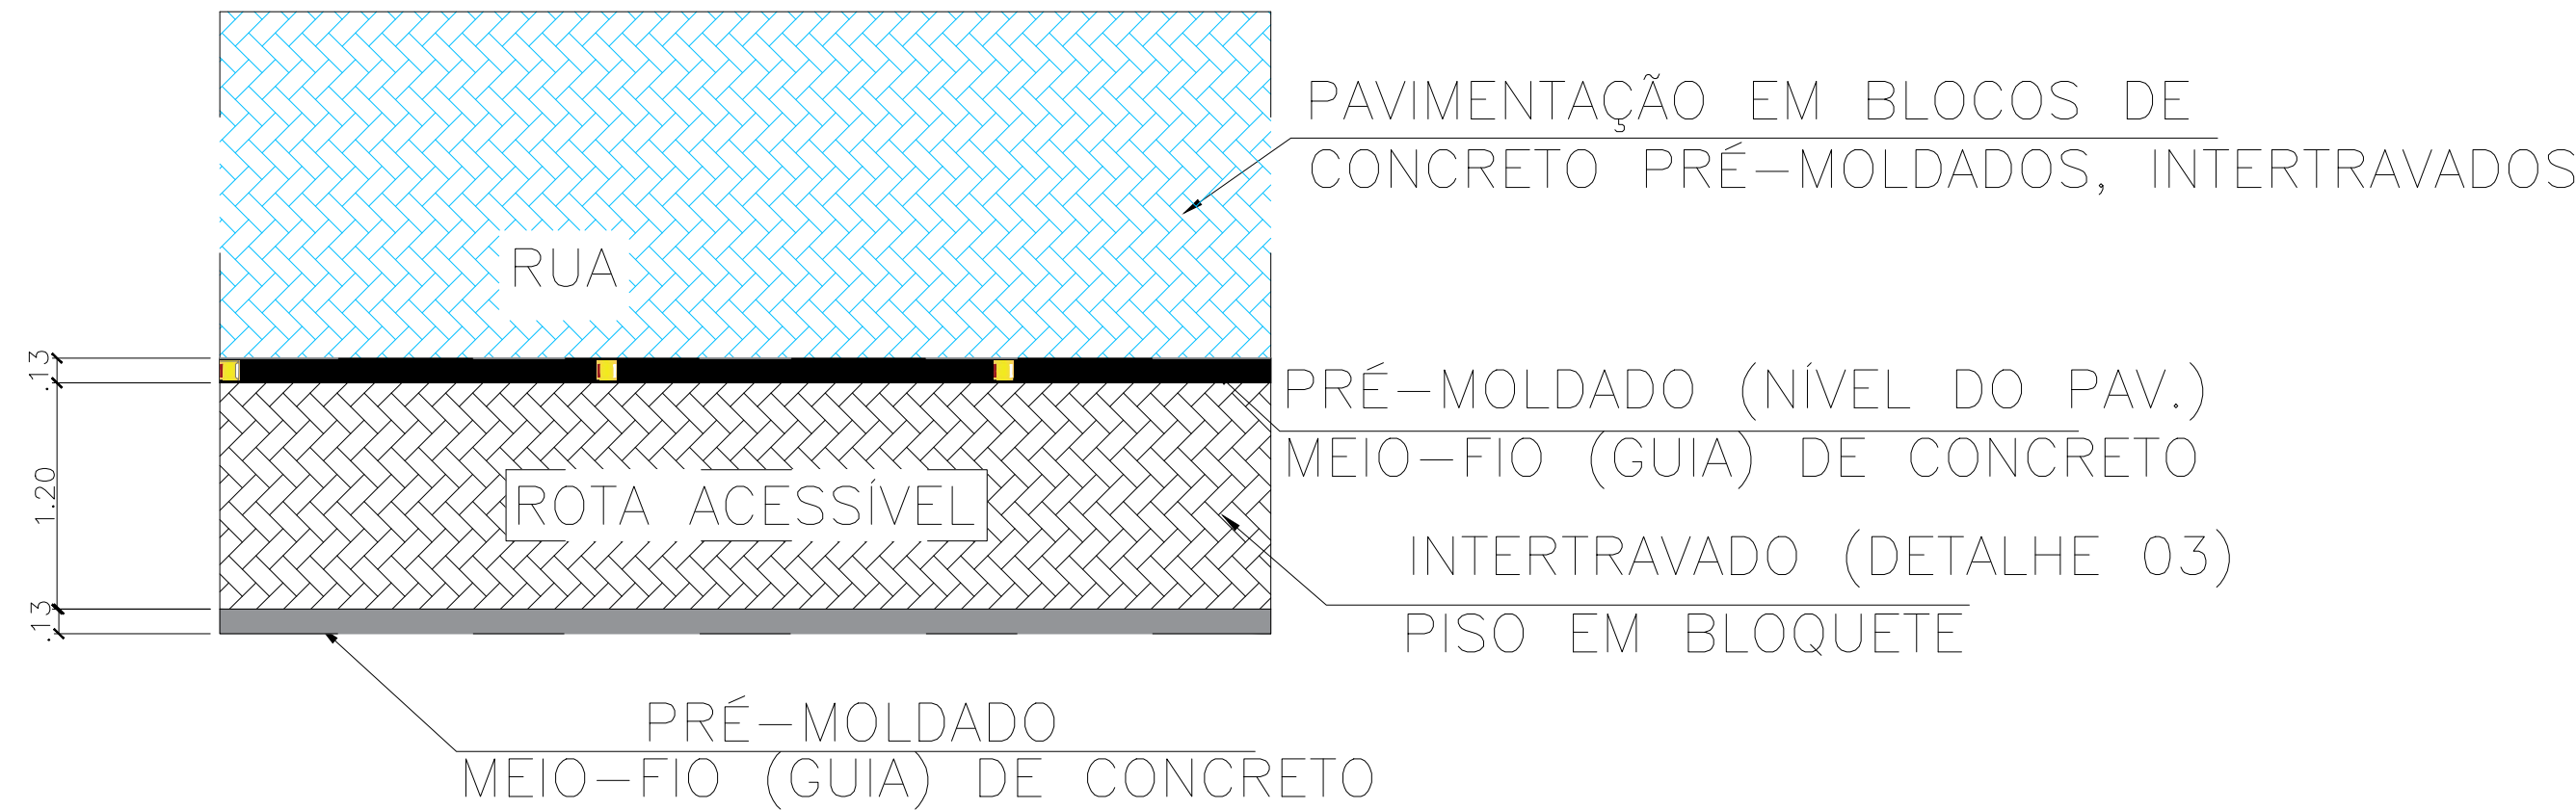



#### DET. 01: DETALHE ROTA E CALÇAMENTO - PLANTA BAIXA

Pavimentações, Caicó/RN  
Escala: 1/40

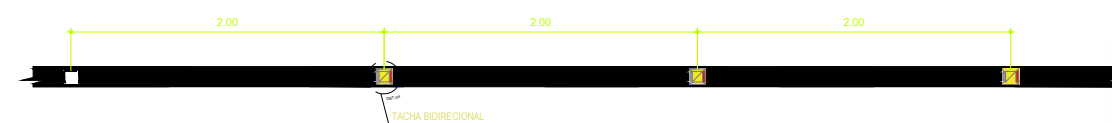

#### DET. 02: ROTA ACESSÍVEL - PLANTA BAIXA

Pavimentações, Caicó/RN  
Escala: 1/50

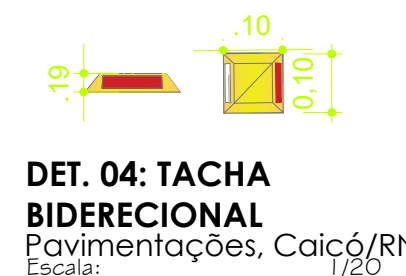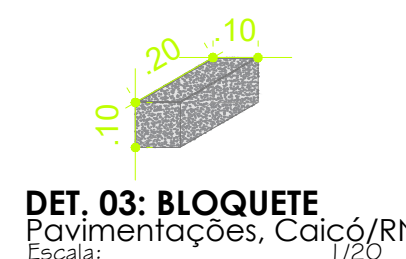

Proprietário: JUDAS TADEU ALVES DOS SANTOS PREFEITO MUNICIPAL	Autor: Rafaela Rithelly de Paula Oliveira Engenheira Civil CREA. 211.978.175-3
Execução:	Fiscalização:
Título: PAVIMENTAÇÃO URBANA DE DIVERSAS RUAS EM BLOQUETE INTERTRAVADO EM CAICÓ/RN	
Endereço: RUAS JOSÉ GARCIA VIEIRA, MAYNARD, CAICÓ/RN	
Conteúdo: PLANTAS BAIXAS, CORTE TRANSVERSAL, PERFIL TOPOGRÁFICO E DETALHAMENTO DE ROTA ACESSÍVEL	Prancha: 02/03
Desenho: FÁBIO ENRIQUE	Escalas: INDICADAS
Data: FEVEREIRO 2024	
Modificação:	Observação:

DIREITOS AUTORAIS RESERVADOS: PROIBIDA QUALQUER MODIFICAÇÃO NO TODO OU EM PARTE, SEM AUTORIZAÇÃO POR ESCRITO DO AUTOR DO PROJETO