



FAIXA COM TACHAS BIDIRECIONAIS
VER DETALHE 02


ROTA ACESSIVEL
VER DETALHE 01

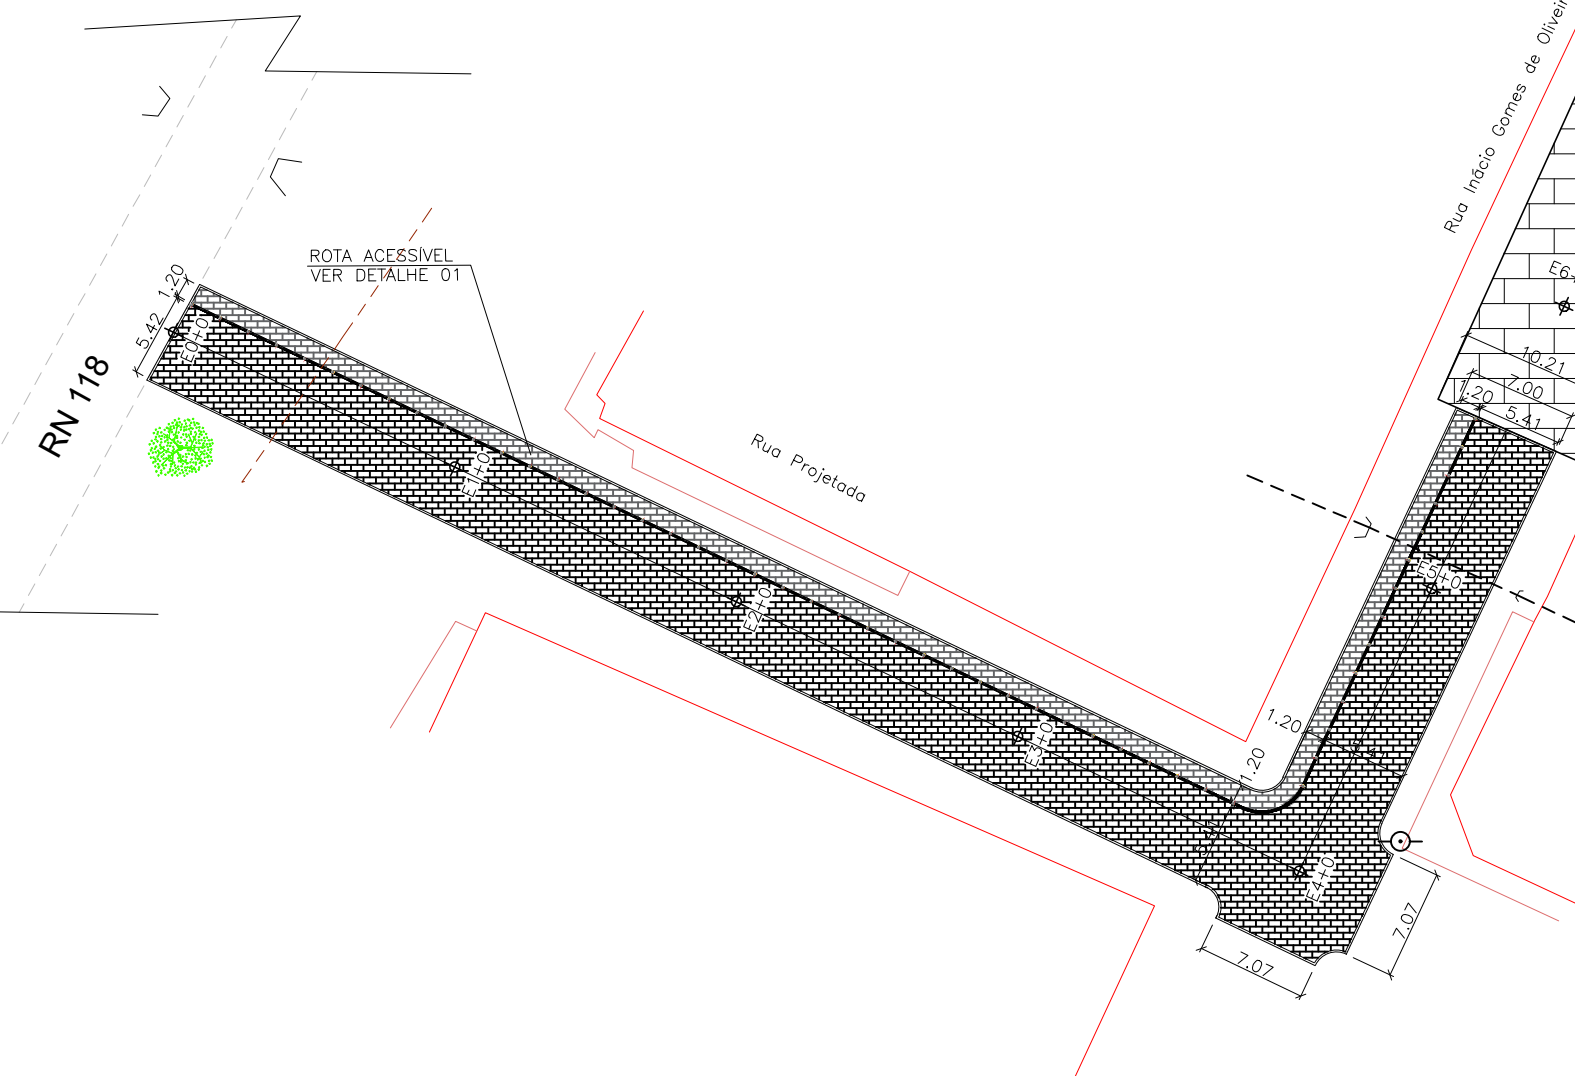

PLANTA BAIXA DA RUA JOSÉ EZEQUIEL NASCIMENTO E DA RUA INÁCIO GOMES
Pavimentações, Caicó/RN
Escala: 1/500

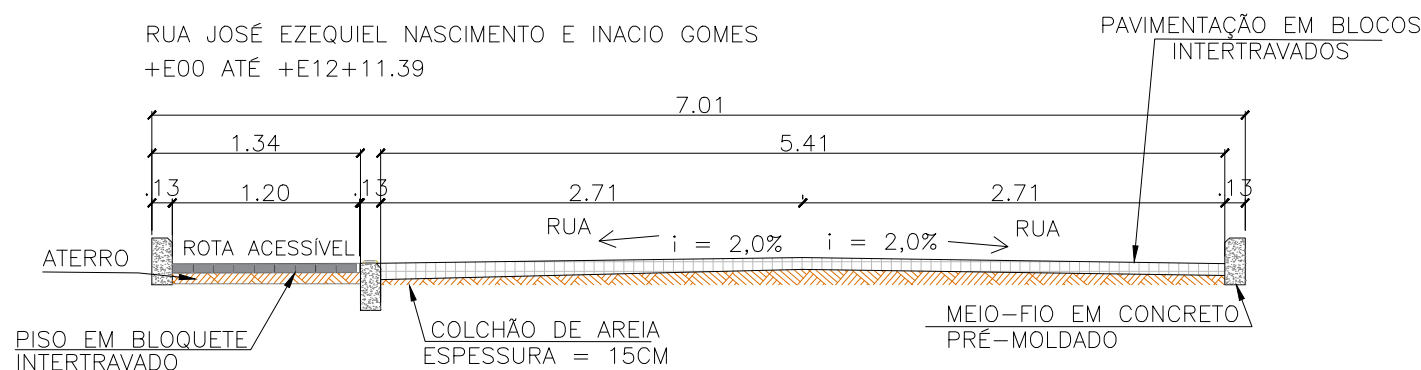


SEÇÃO TRANSVERSAL R. JOSÉ EZEQUIEL NASCIMENTO E DA RUA INÁCIO GOMES
Pavimentações, Caicó/RN
Escala: 1/50

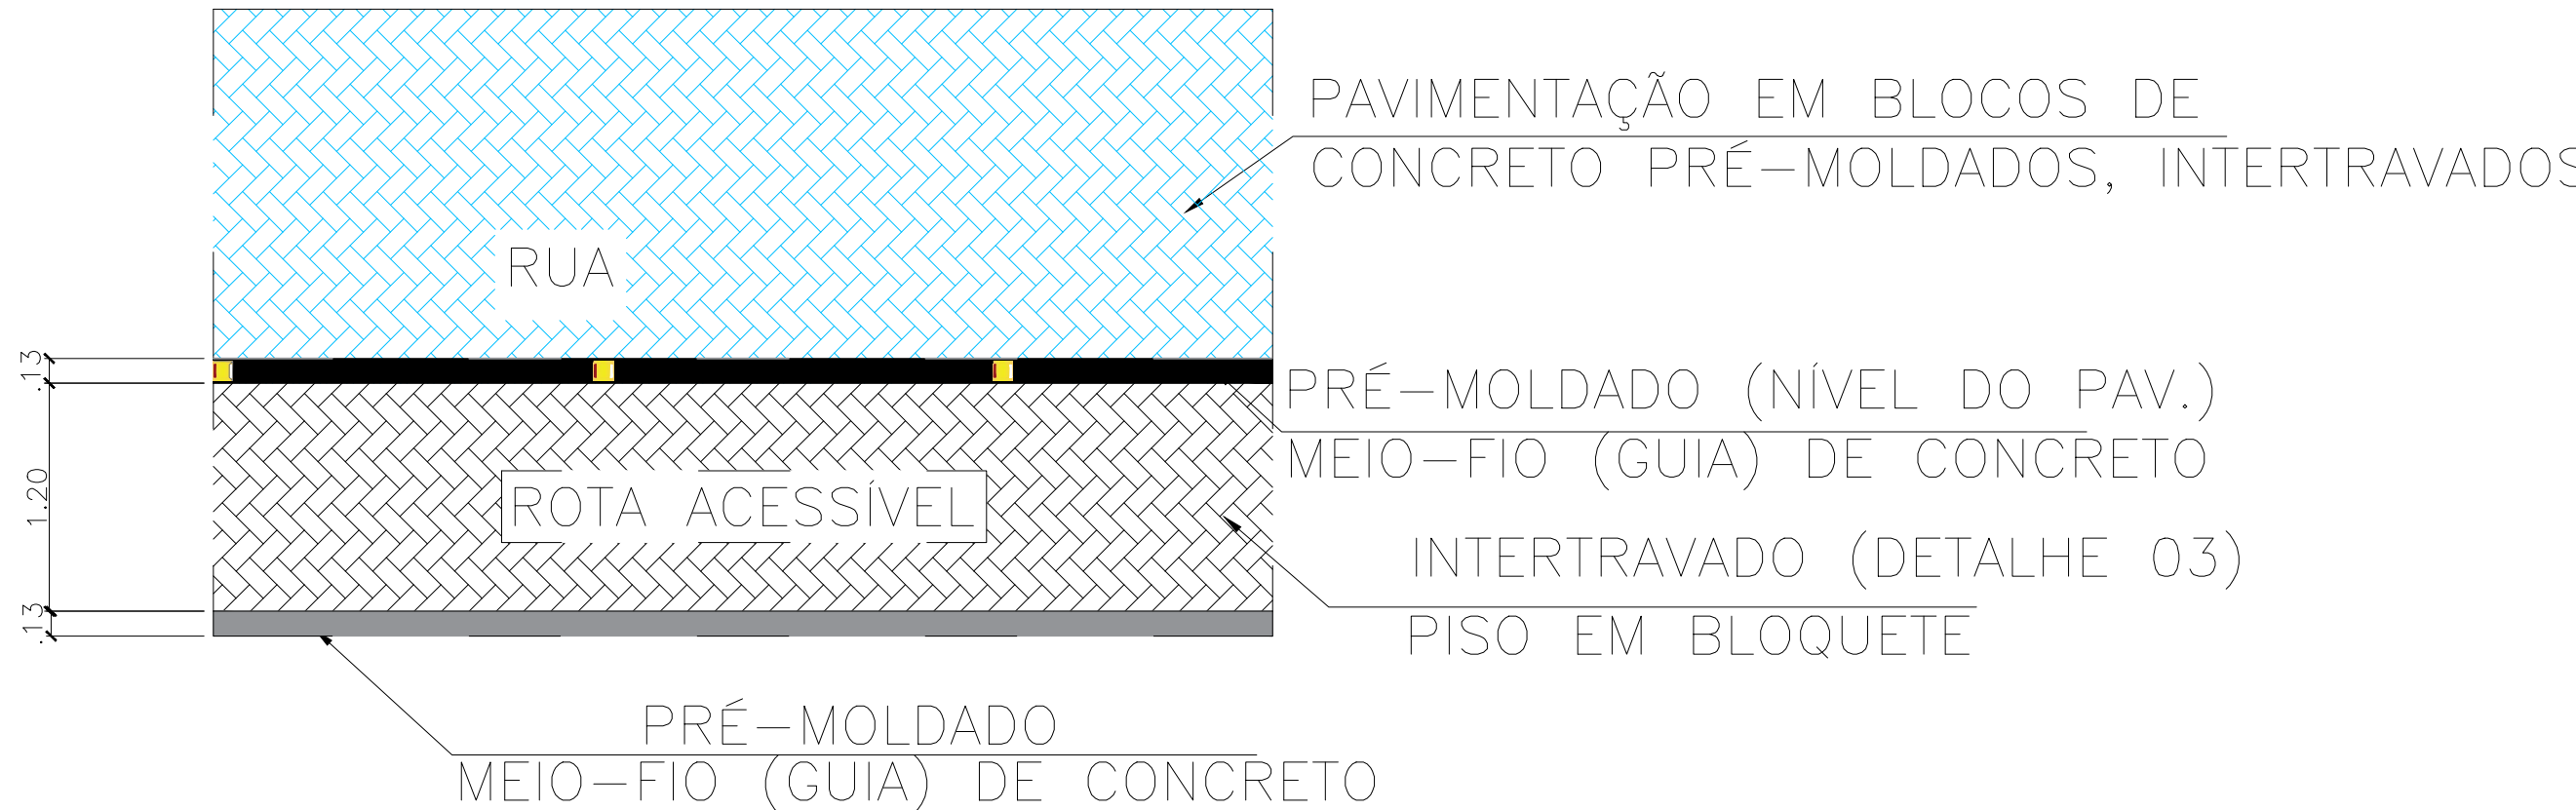


DET. 01: DETALHE ROTA E CALÇAMENTO - PLANTA BAIXA
Pavimentações, Caicó/RN
Escala: 1/40



DET. 02: ROTA ACESSIVEL - PLANTA BAIXA
Pavimentações, Caicó/RN
Escala: 1/50

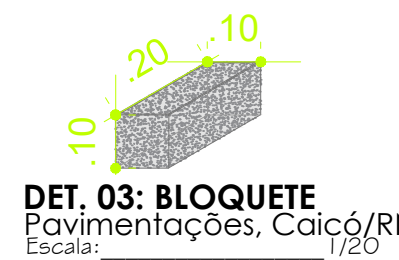

RUAS: PROJETADA E INACIO GOMES DE OLIVEIRA - E0+0 ATÉ E12+11.39
PERFIL LONGITUDINAL - ESC.: V=1:100 H=1:1000

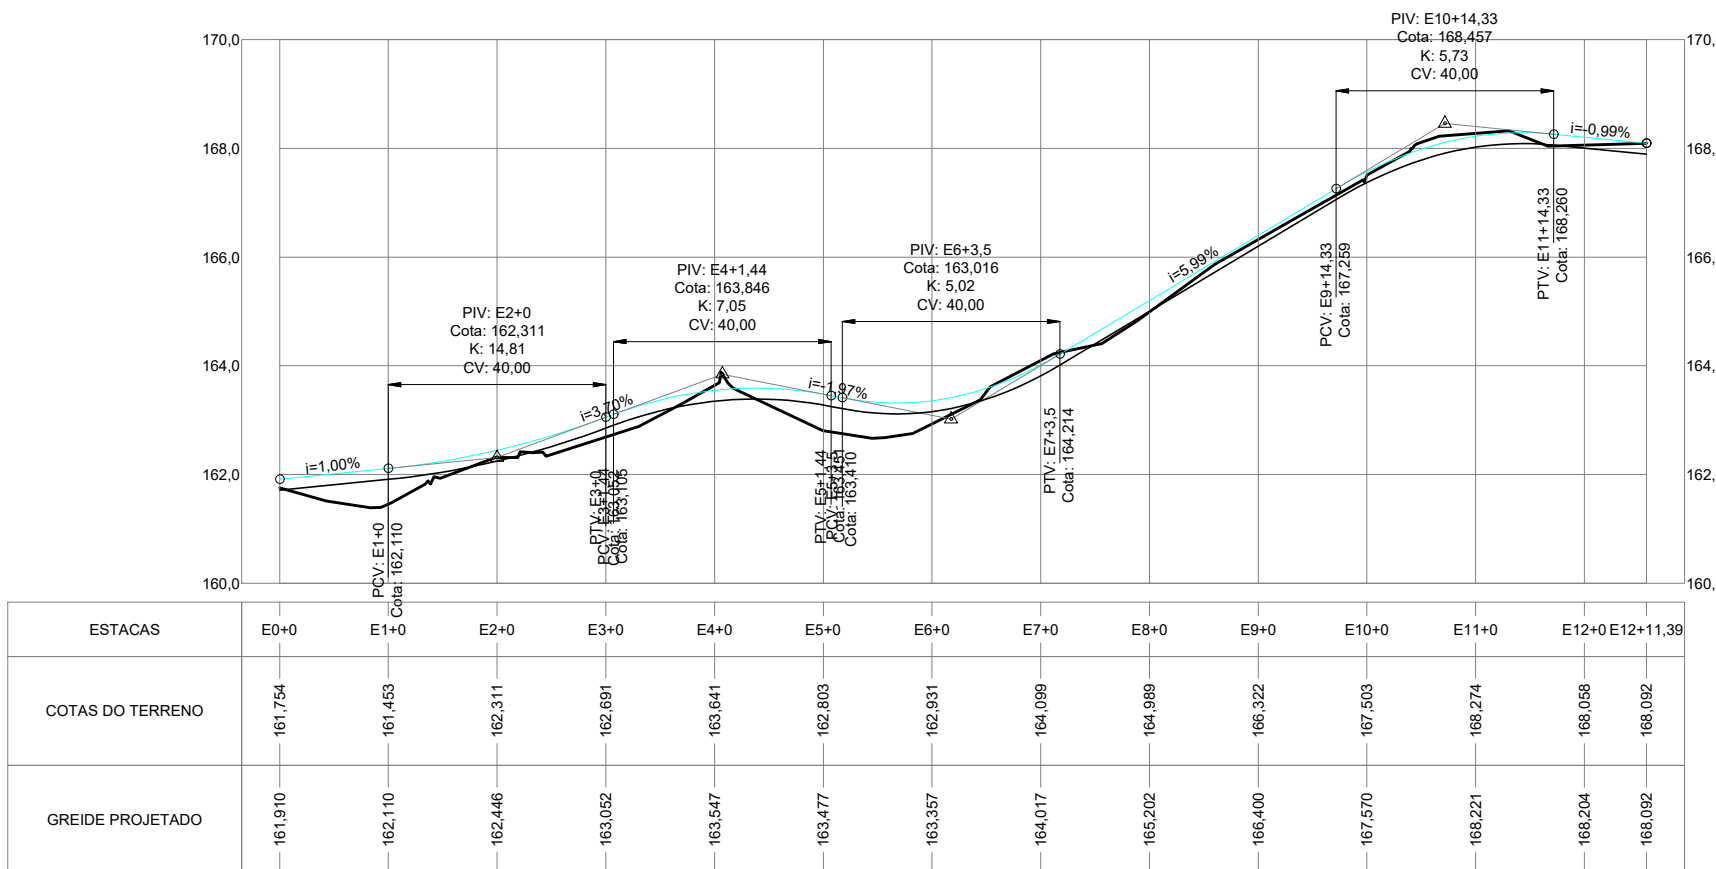

PERFIL TOPOGRÁFICO R. JOSE EZEQUIEL NASCIMENTO E INÁCIO GOMES
Pavimentações, Caicó/RN
Escala: 1/1000

Proprietário:	JUDAS TADEU ALVES DOS SANTOS PREFEITO MUNICIPAL	Autor:	Rafaela Rithelly de Paula Oliveira Engenheira Civil CREA 211.978-175-3
Execução:		Fiscalização:	
Título: PAVIMENTAÇÃO URBANA DE DIVERSAS RUAS EM BLOQUETE INTERTRAVADO EM CAICÓ/RN			
Endereço: RUA JOSÉ EZEQUIEL NASCIMENTO E INÁCIO GOMES, ALTO DA BOA VISTA, CAICÓ/RN			
Conteúdo: PLANTAS BAIXAS, CORTE TRANSVERSAL, PERFIL TOPOGRÁFICO E DETALHAMENTO DE ROTA ACESSIVEL			Prancha: 02/03
Desenho: FÁBIO ENRIQUE	Escalas: INDICADAS	Data: FEVEREIRO 2024	
Modificação:		Observação:	

DIREITOS AUTORAIS RESERVADOS: PROIBIDA QUALQUER MODIFICAÇÃO NO TODO OU EM PARTE, SEM AUTORIZAÇÃO POR ESCRITO DO AUTOR DO PROJETO