


PLANTA BAIXA DA RUA MEMEU VALE


Pavimentações, Caicó/RN
Escala: 1/1.500

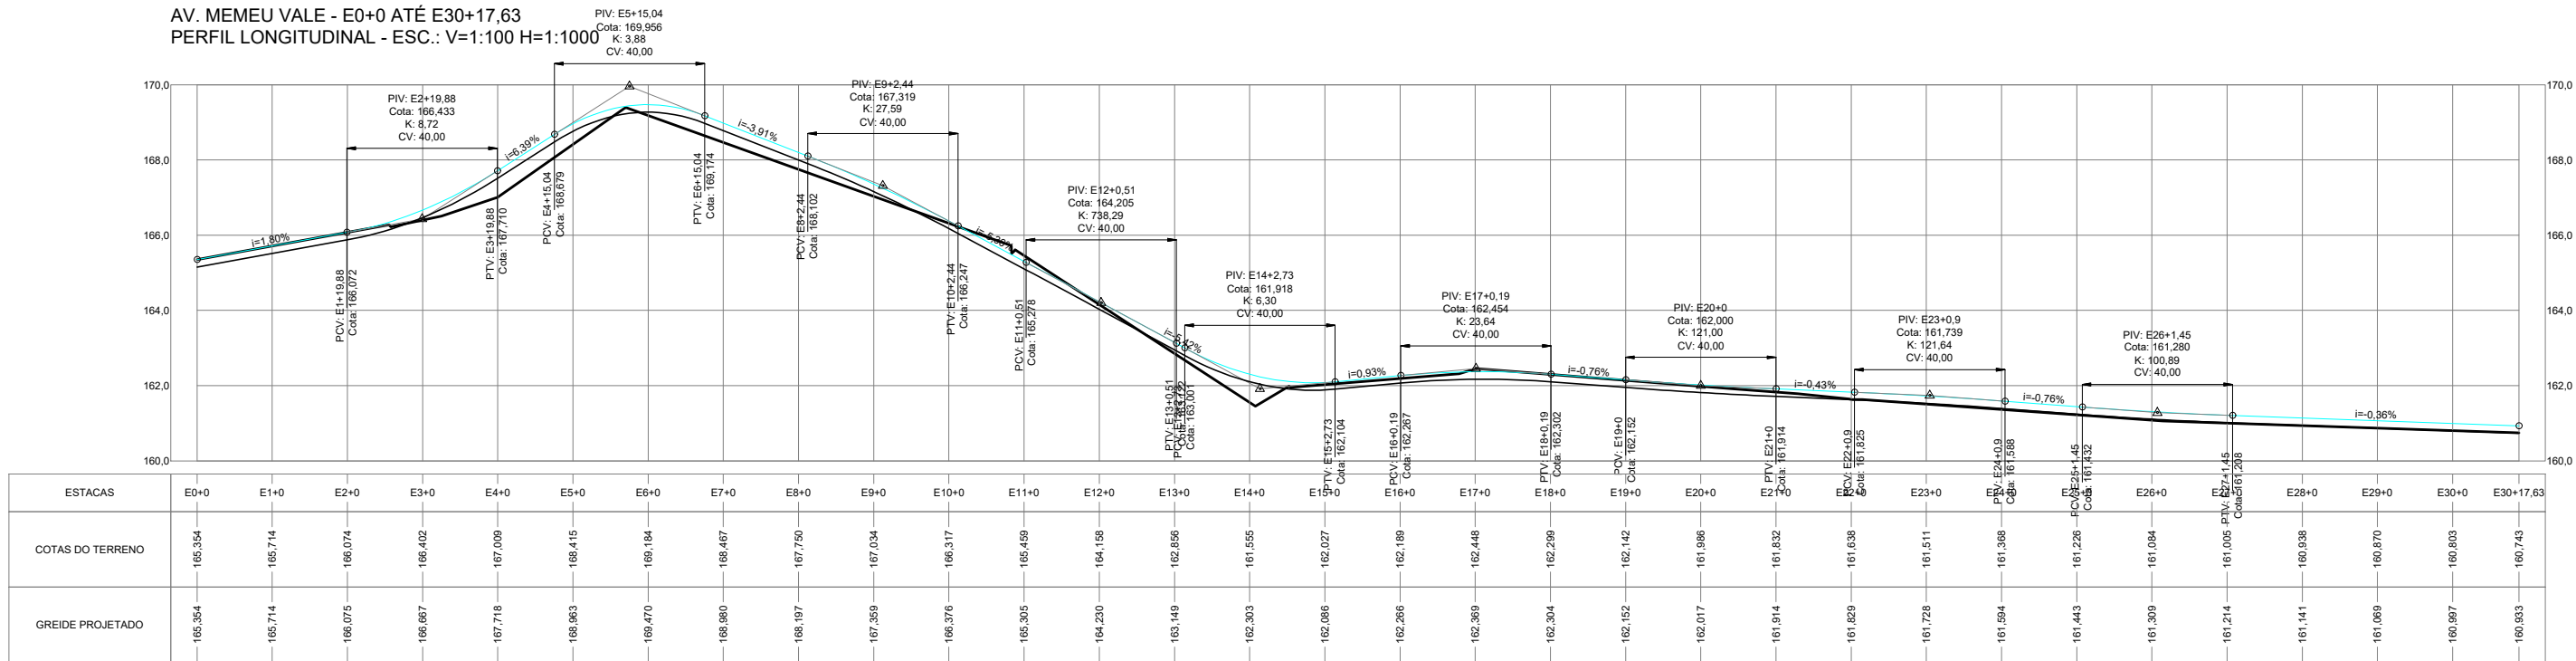

PERFIL TOPOGRÁFICO R. MEMEU VALE

Pavimentações, Caicó/RN

Escala: 1/1.000

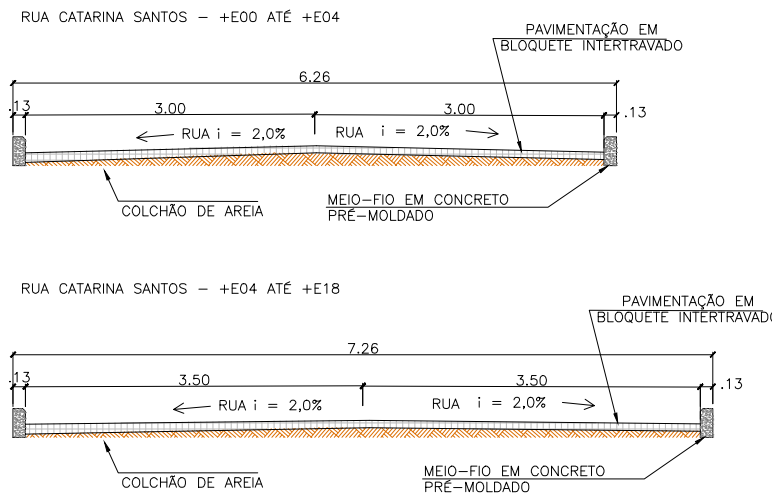



SEÇÃO TRANSVERSAL RUA MEMEU VALE

Pavimentações, Caicó/RN

Escala: 1/50

QUADRO BÁSICO DE CUBAÇÃO - VOLUME DE CORTE E ATERRIO SIMPLES									
Alinhamento: AV. MEMEU VALE					Larg. Reg.: 7.00m		Alt. Reg.: 0.20m		
Estacas	Cotas (m)			Áreas (m²)	Volume Parcial (m³)		Volume Acumulado (m³)		
Estacas	Elemento	Greide	Ter. Natural	Regula.	Corte	Aterro	Corte	Aterro	
E0+0	INI	165,354	165,354	165,154	1,40	0,00	0,00	0,00	0,00
E1+0	-	165,714	165,714	165,514	1,40	0,00	27,97	0,00	27,97
E1+19,88	PCV	166,072	166,071	165,872	1,39	0,00	27,73	0,00	55,70
E2+0	-	166,075	166,074	165,875	1,39	0,00	0,17	0,00	55,87
E2+19,88	PIV	166,662	166,399	166,462	0,00	0,44	13,84	4,36	69,70
E3+0	-	166,667	166,402	166,467	0,00	0,46	0,00	0,05	69,70
E3+19,88	PTV	167,710	167,004	167,510	0,00	3,54	0,00	39,72	69,70
E4+0	-	167,718	167,009	167,518	0,00	3,56	0,00	0,43	69,70
E4+15,04	PCV	168,679	168,067	168,479	0,00	2,88	0,00	48,49	69,70
E5+0	-	168,963	168,415	168,763	0,00	2,43	0,00	13,17	69,70
E5+15,04	PIV	169,441	169,361	169,241	0,84	0,00	6,31	18,28	76,02
E6+0	-	169,470	169,184	169,270	0,00	0,60	2,08	1,49	76,10
E6+15,04	PTV	169,174	168,645	168,974	0,00	2,30	0,00	21,87	78,10
E7+0	-	168,980	168,467	168,780	0,00	2,19	0,00	11,14	78,10
E8+0	-	168,197	167,750	167,997	0,00	1,73	0,00	39,19	78,10
E8+2,44	PCV	168,102	167,663	167,902	0,00	1,67	0,00	4,15	78,10
E9+0	-	167,359	167,034	167,159	0,00	0,88	0,00	22,37	78,10
E9+2,44	PIV	167,247	166,946	167,047	0,00	0,70	0,00	1,93	78,10
E10+0	-	166,376	166,317	166,176	0,98	0,00	8,64	6,18	86,74
E10+2,44	PTV	166,247	166,230	166,047	1,28	0,00	2,76	0,00	89,50
E11+0	-	165,305	165,459	165,105	2,48	0,00	33,01	0,00	122,52
E11+0,51	PCV	165,278	165,426	165,078	2,44	0,00	1,25	0,00	123,77
E12+0	-	164,230	164,158	164,030	0,90	0,00	32,50	0,00	156,27
E12+0,51	PIV	164,202	164,125	164,002	0,86	0,00	0,44	0,00	156,72
E13+0	-	163,149	162,856	162,949	0,00	0,65	8,34	6,34	165,06
E13+0,51	PTV	163,122	162,823	162,922	0,00	0,69	0,00	0,34	165,06
E13+2,73	PCV	163,001	162,678	162,801	0,00	0,86	0,00	1,72	165,06
E14+0	-	162,303	161,555	162,103	0,00	3,84	0,00	40,56	165,06
E14+2,73	PIV	162,235	161,526	162,035	0,00	3,56	0,00	10,12	165,06
E15+0	-	162,086	162,027	161,886	0,99	0,00	8,56	30,76	173,62
E15+2,73	PTV	162,104	162,049	161,904	1,01	0,00	2,74	0,00	176,36
E16+0	-	162,266	162,189	162,066	0,86	0,00	16,20	0,00	192,56
E16+0,19	PCV	162,267	162,190	162,067	0,86	0,00	0,17	0,00	192,72
E17+0	-	162,369	162,448	162,169	1,95	0,00	27,86	0,00	220,58
E17+0,19	PIV	162,369	162,454	162,169	1,99	0,00	0,38	0,00	220,96
E18+0	-	162,304	162,299	162,104	1,37	0,00	33,28	0,00	254,24
E18+0,19	PTV	162,302	162,297	162,102	1,37	0,00	0,26	0,00	254,50
E19+0	PCV	162,152	162,142	161,952	1,33	0,00	26,76	0,00	281,27
E20+0	PIV	162,017	161,986	161,817	1,19	0,00	25,21	0,00	306,47
E21+0	PTV	161,914	161,832	161,714	0,83	0,00	20,11	0,00	326,59
E22+0	-	161,829	161,638	161,629	0,07	0,00	8,93	0,00	335,52
E22+0,9	PCV	161,825	161,634	161,625	0,06	0,00	0,06	0,00	335,57
E23+0	-	161,728	161,511	161,528	0,00	0,12	0,59	1,16	336,16
E23+0,9	PIV	161,723	161,504	161,523	0,00	0,13	0,00	0,11	336,16
E24+0	-	161,594	161,368	161,394	0,00	0,18	0,00	2,97	336,16
E24+0,9	PTV	161,588	161,362	161,388	0,00	0,18	0,00	0,16	336,16
E25+0	-	161,443	161,226	161,243	0,00	0,12	0,00	2,84	336,16
E25+1,45	PCV	161,432	161,216	161,232	0,00	0,11	0,00	0,17	336,16
E26+0	-	161,309	161,084	161,109	0,00	0,17	0,00	2,65	336,16
E26+1,45	PIV	161,300	161,074	161,100	0,00	0,19	0,00	0,26	336,16
E27+0	-	161,214	161,005	161,014	0,00	0,06	0,00	2,28	336,16
E27+1,45	PTV	161,208	161,000	161,008	0,00	0,05	0,00	0,08	336,16
E28+0	-	161,141	160,938	160,941	0,00	0,03	0,00	0,74	336,16
E29+0	-	161,069	160,870	160,869	0,01	0,00	0,07	0,25	336,23
E30+0	-	160,997	160,803	160,797	0,04	0,00	0,47	0,00	336,70
E30+17,63	FIM	160,933	160,743	160,733	0,07	0,00	0,95	0,00	337,65

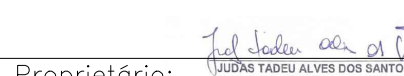Proprietário:		Autor:	
Execução:		Fiscalização:	
Título:	PAVIMENTAÇÃO DE DIVERSAS RUAS NO MUNICÍPIO DE CAICÓ/RN		
Endereço:	RUA MEMEU VALE, VILA ALTIMA, CAICÓ/RN		
Conteúdo:	PLANTAS BAIXAS, CORTE TRANSVERSAL, PERFIL E TOPOGRÁFICO		Prancha:
Desenho:		Escalas:	Data:
FÁBIO ENRIQUE		INDICADAS	MARÇO/2025
Modificação:		Observação:	