



PLANTA BAIXA DA AV. JUAREZ TÁVORA E AV. SILVO ROMERO  
Pavimentações, Caicó/RN  
Escala: 1/500

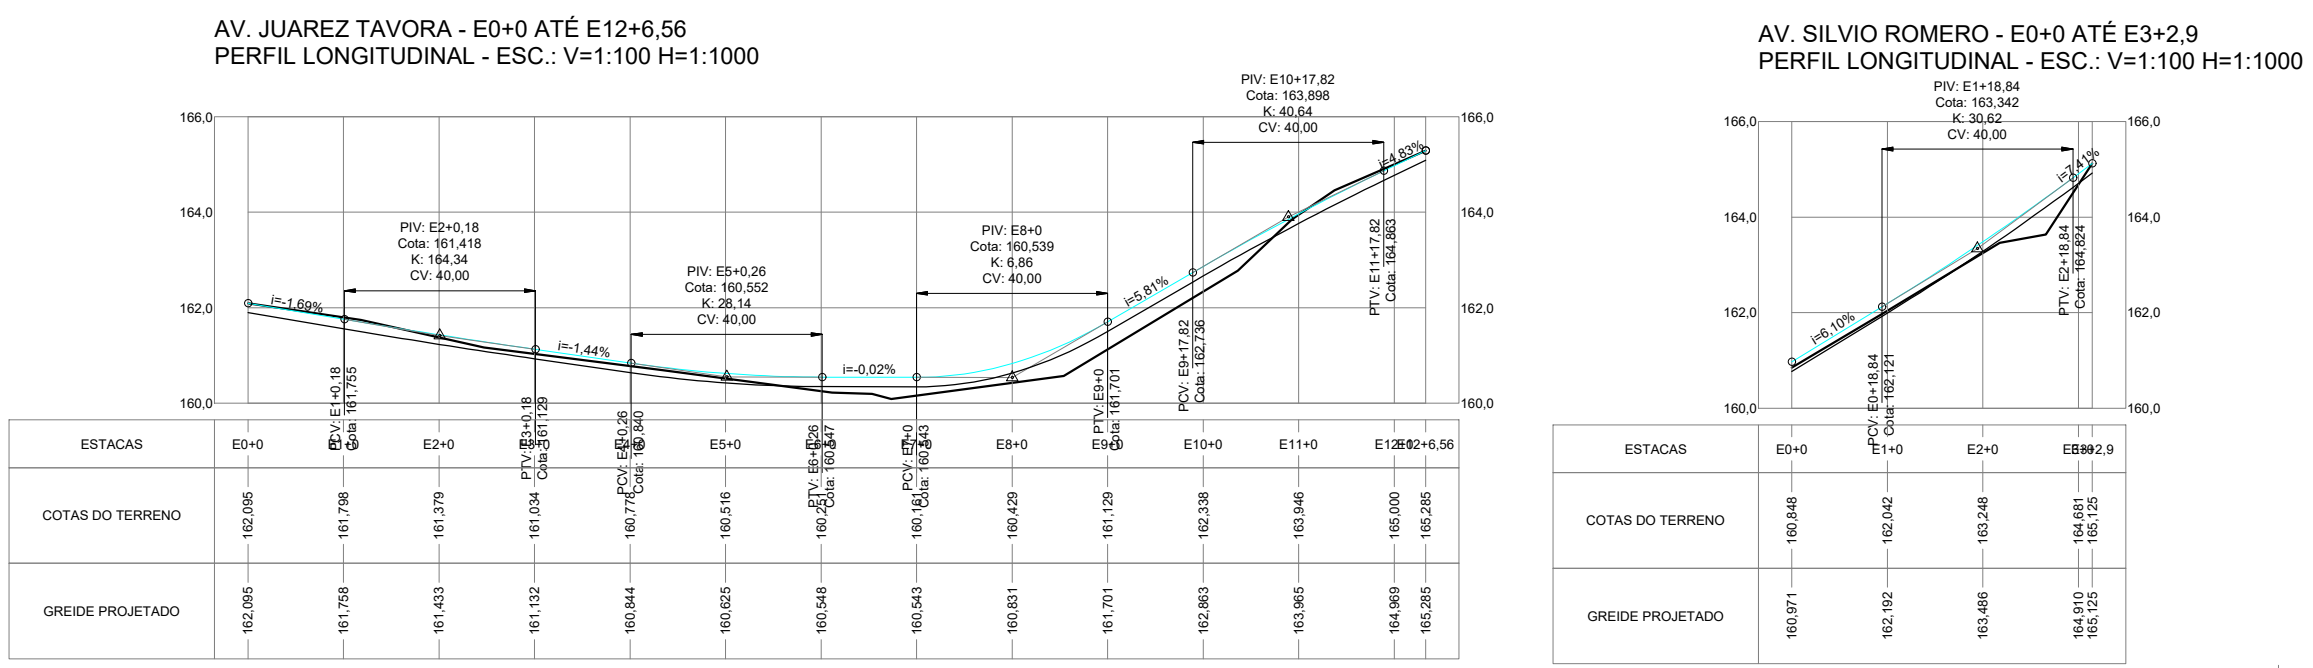

PERFIL TOPOGRÁFICO R. BELMONT  
Pavimentações, Caicó/RN  
Escala: 1/1000

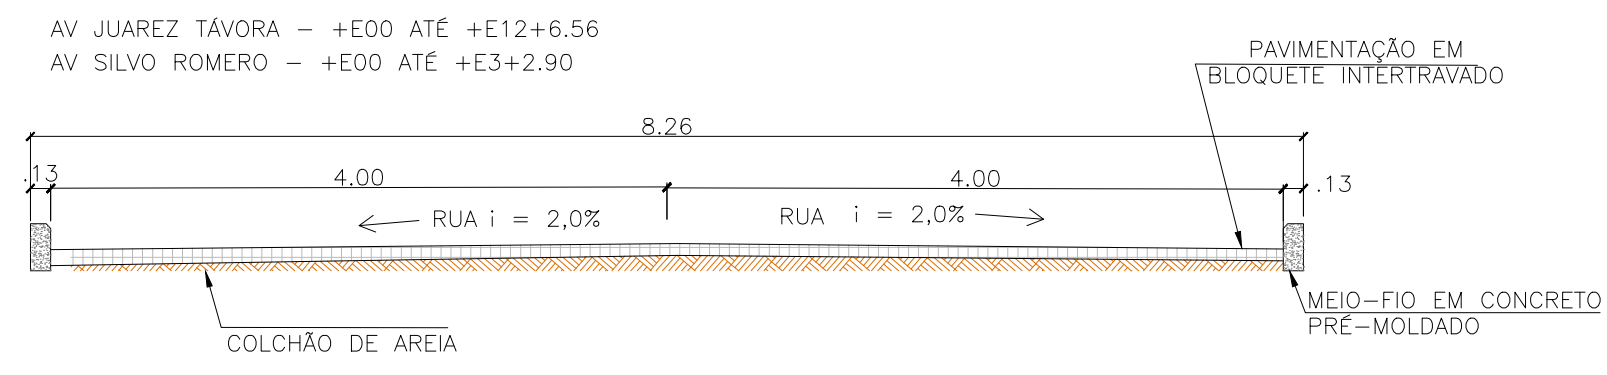

Proprietário:	JUDAS TADEU ALVES DOS SANTOS PREFEITO MUNICIPAL	Autor:	Rafaela Rithelly de Paula Oliveira Engenheira Civil CREA. 211.978.175-3
Execução:	Fiscalização:		
Título: PAVIMENTAÇÃO EM DIVERSAS RUAS NO MUNICÍPIO DE CAICÓ/RN			
Endereço: AVENINDAS JUAREZ TÁVORA E SILVO ROMERO, CAICÓ/RN			
Conteúdo: PLANTAS BAIXAS, CORTE TRANSVERSAL, PERFIL TOPOGRÁFICO E DETALHAMENTO DE ROTA ACESSÍVEL			Prancha: 02/02
Desenho:	Escalas:	Data:	
FÁBIO ENRIQUE	INDICADAS	MARÇO/2025	
Modificação:	Observação:		

DIREITOS AUTORAIS RESERVADOS: PROIBIDA QUALQUER MODIFICAÇÃO NO TODO OU EM PARTE, SEM AUTORIZAÇÃO POR ESCRITO DO AUTOR DO PROJETO