

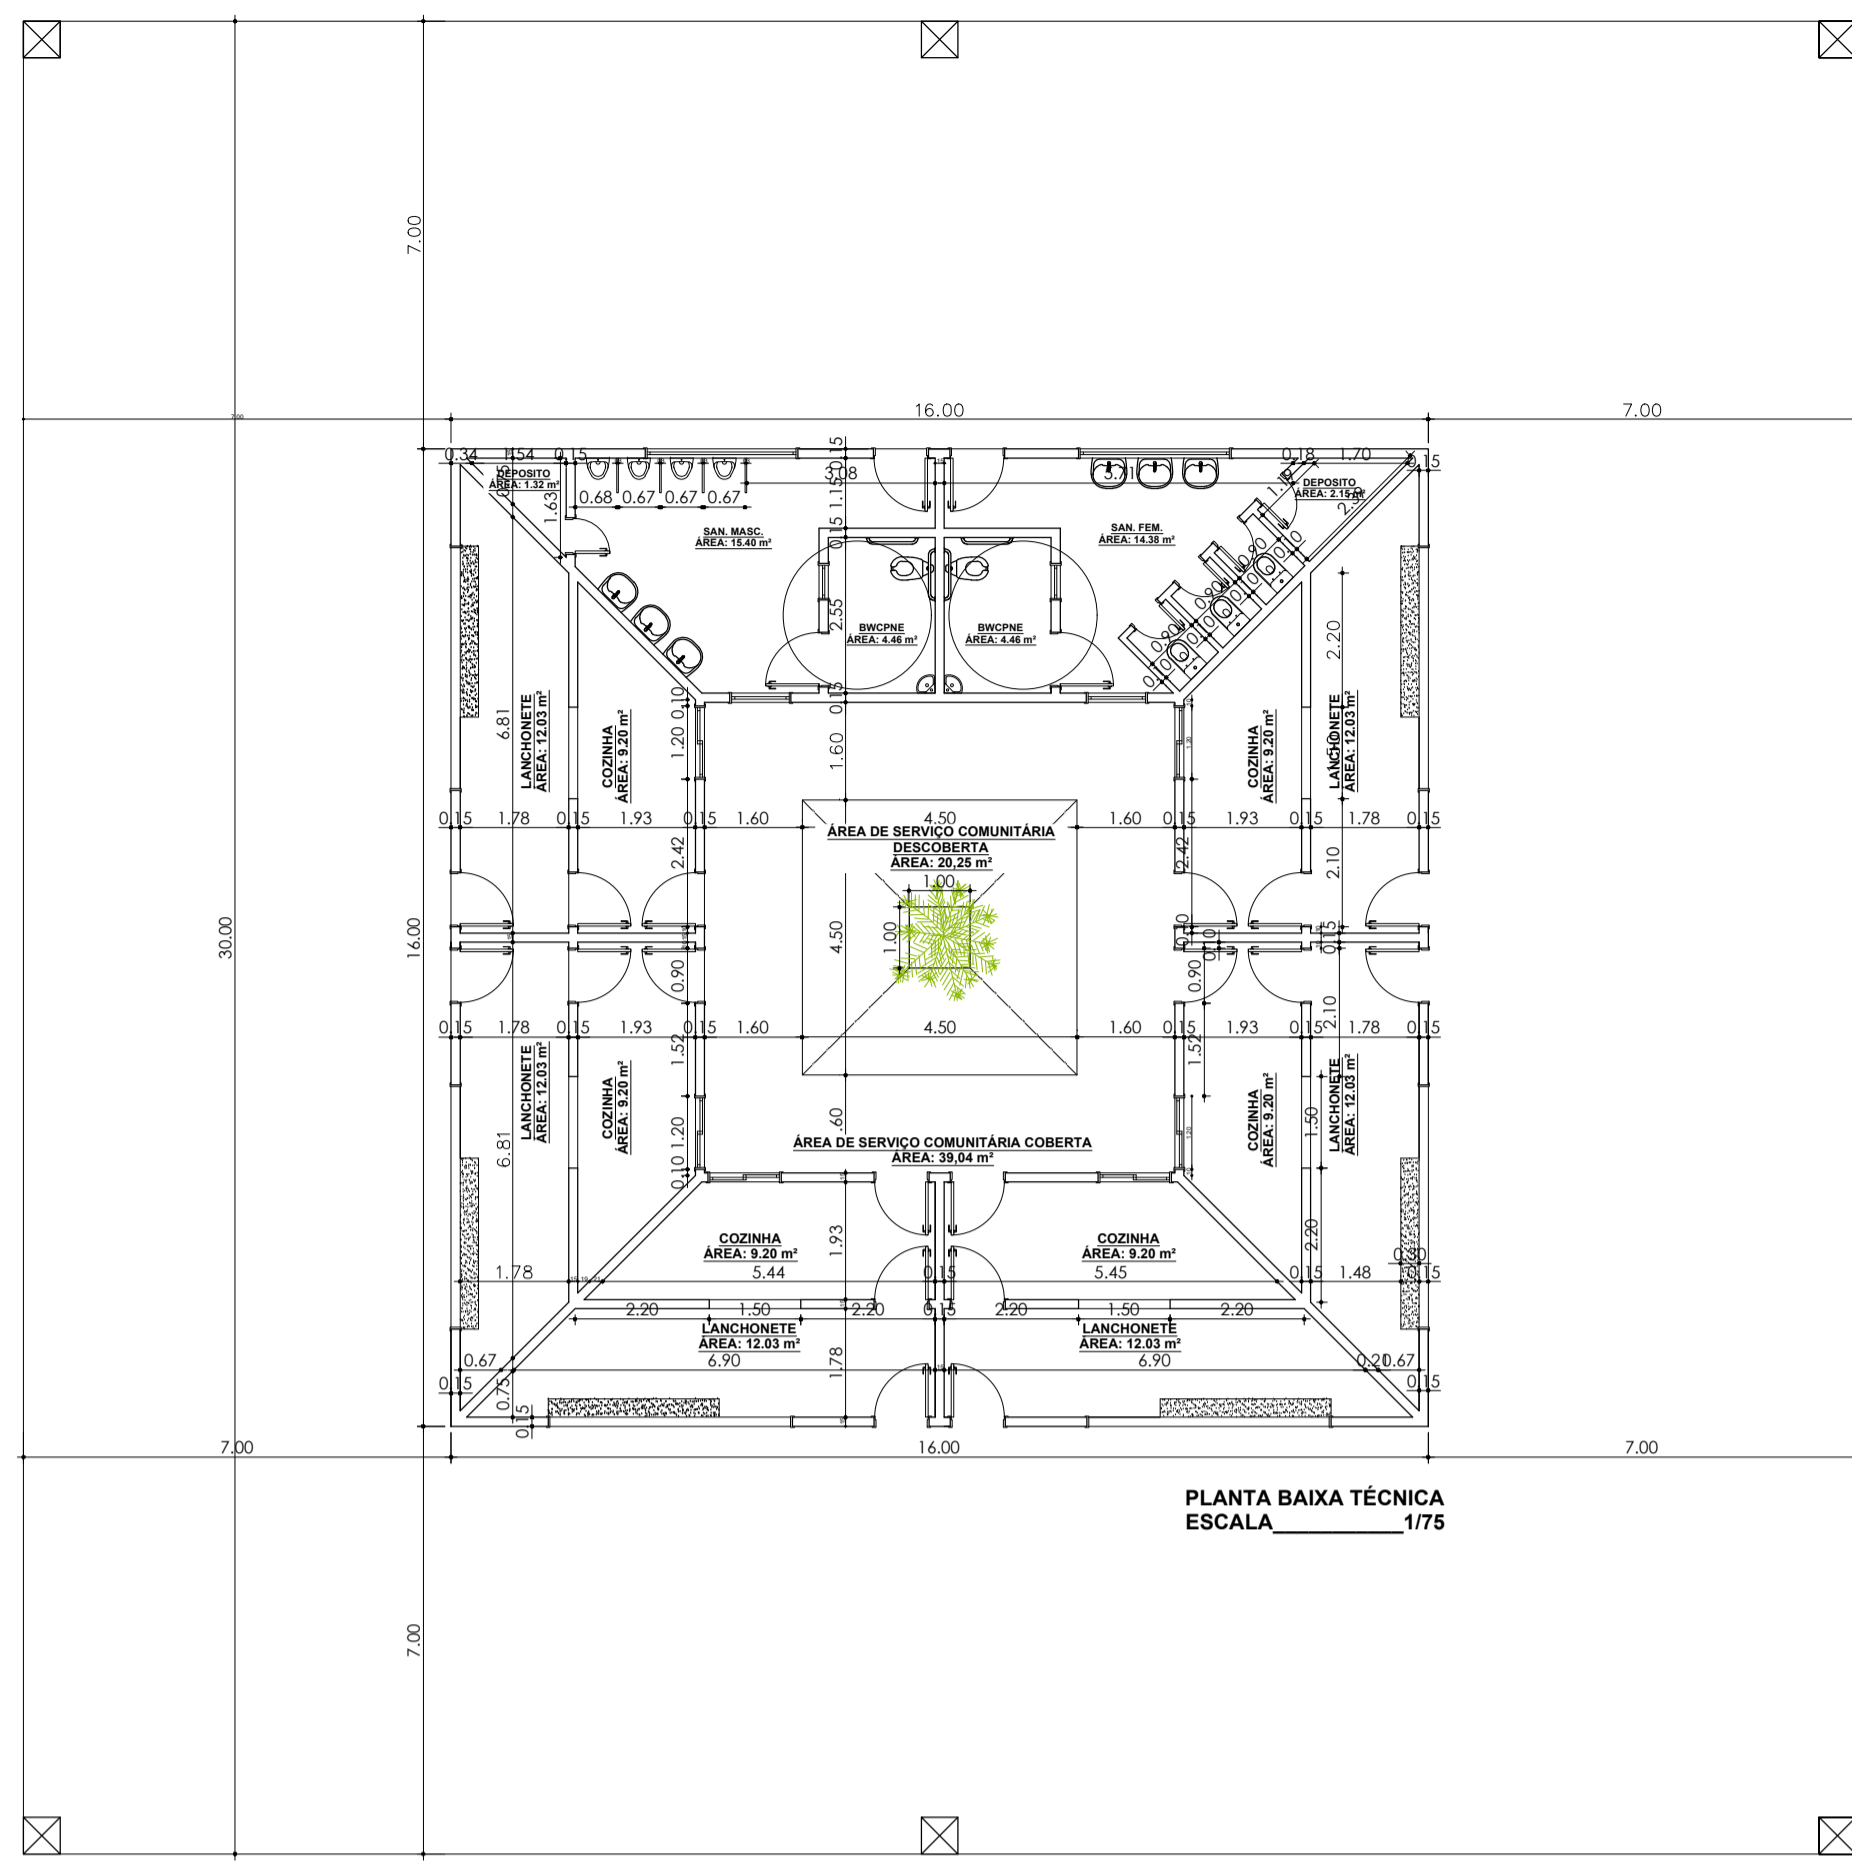



PLANTA BAIXA DE LAYOUT  
ESCALA 1/125

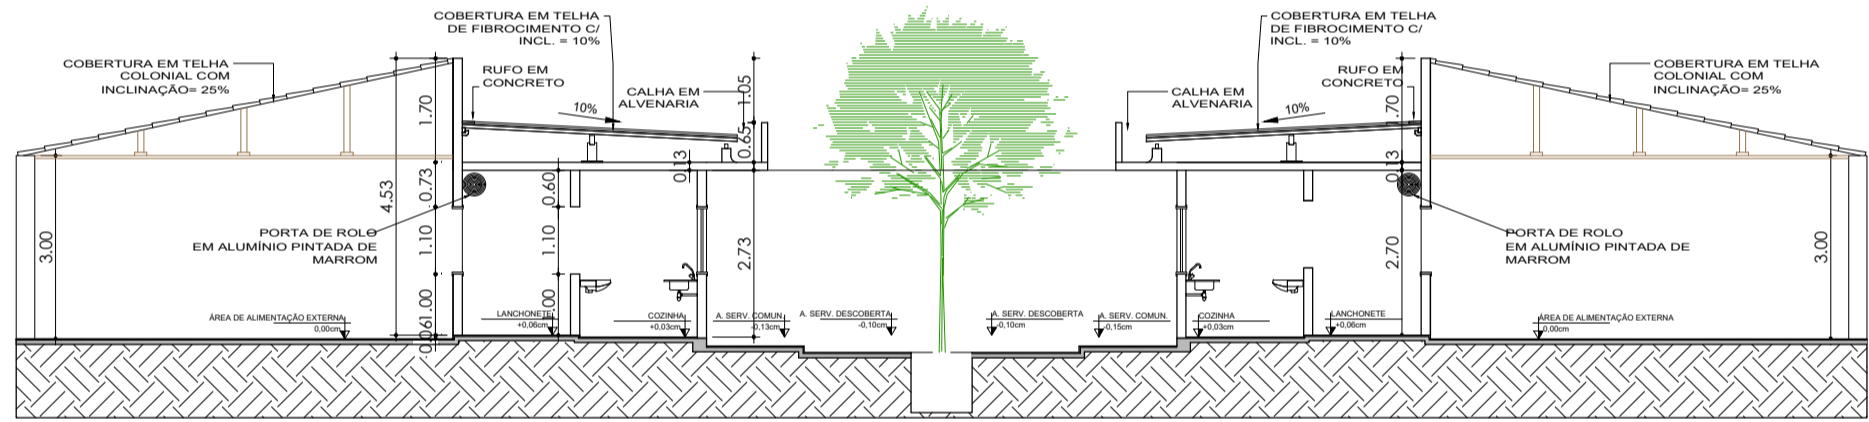


PLANTA BAIXA TÉCNICA  
ESCALA 1/175

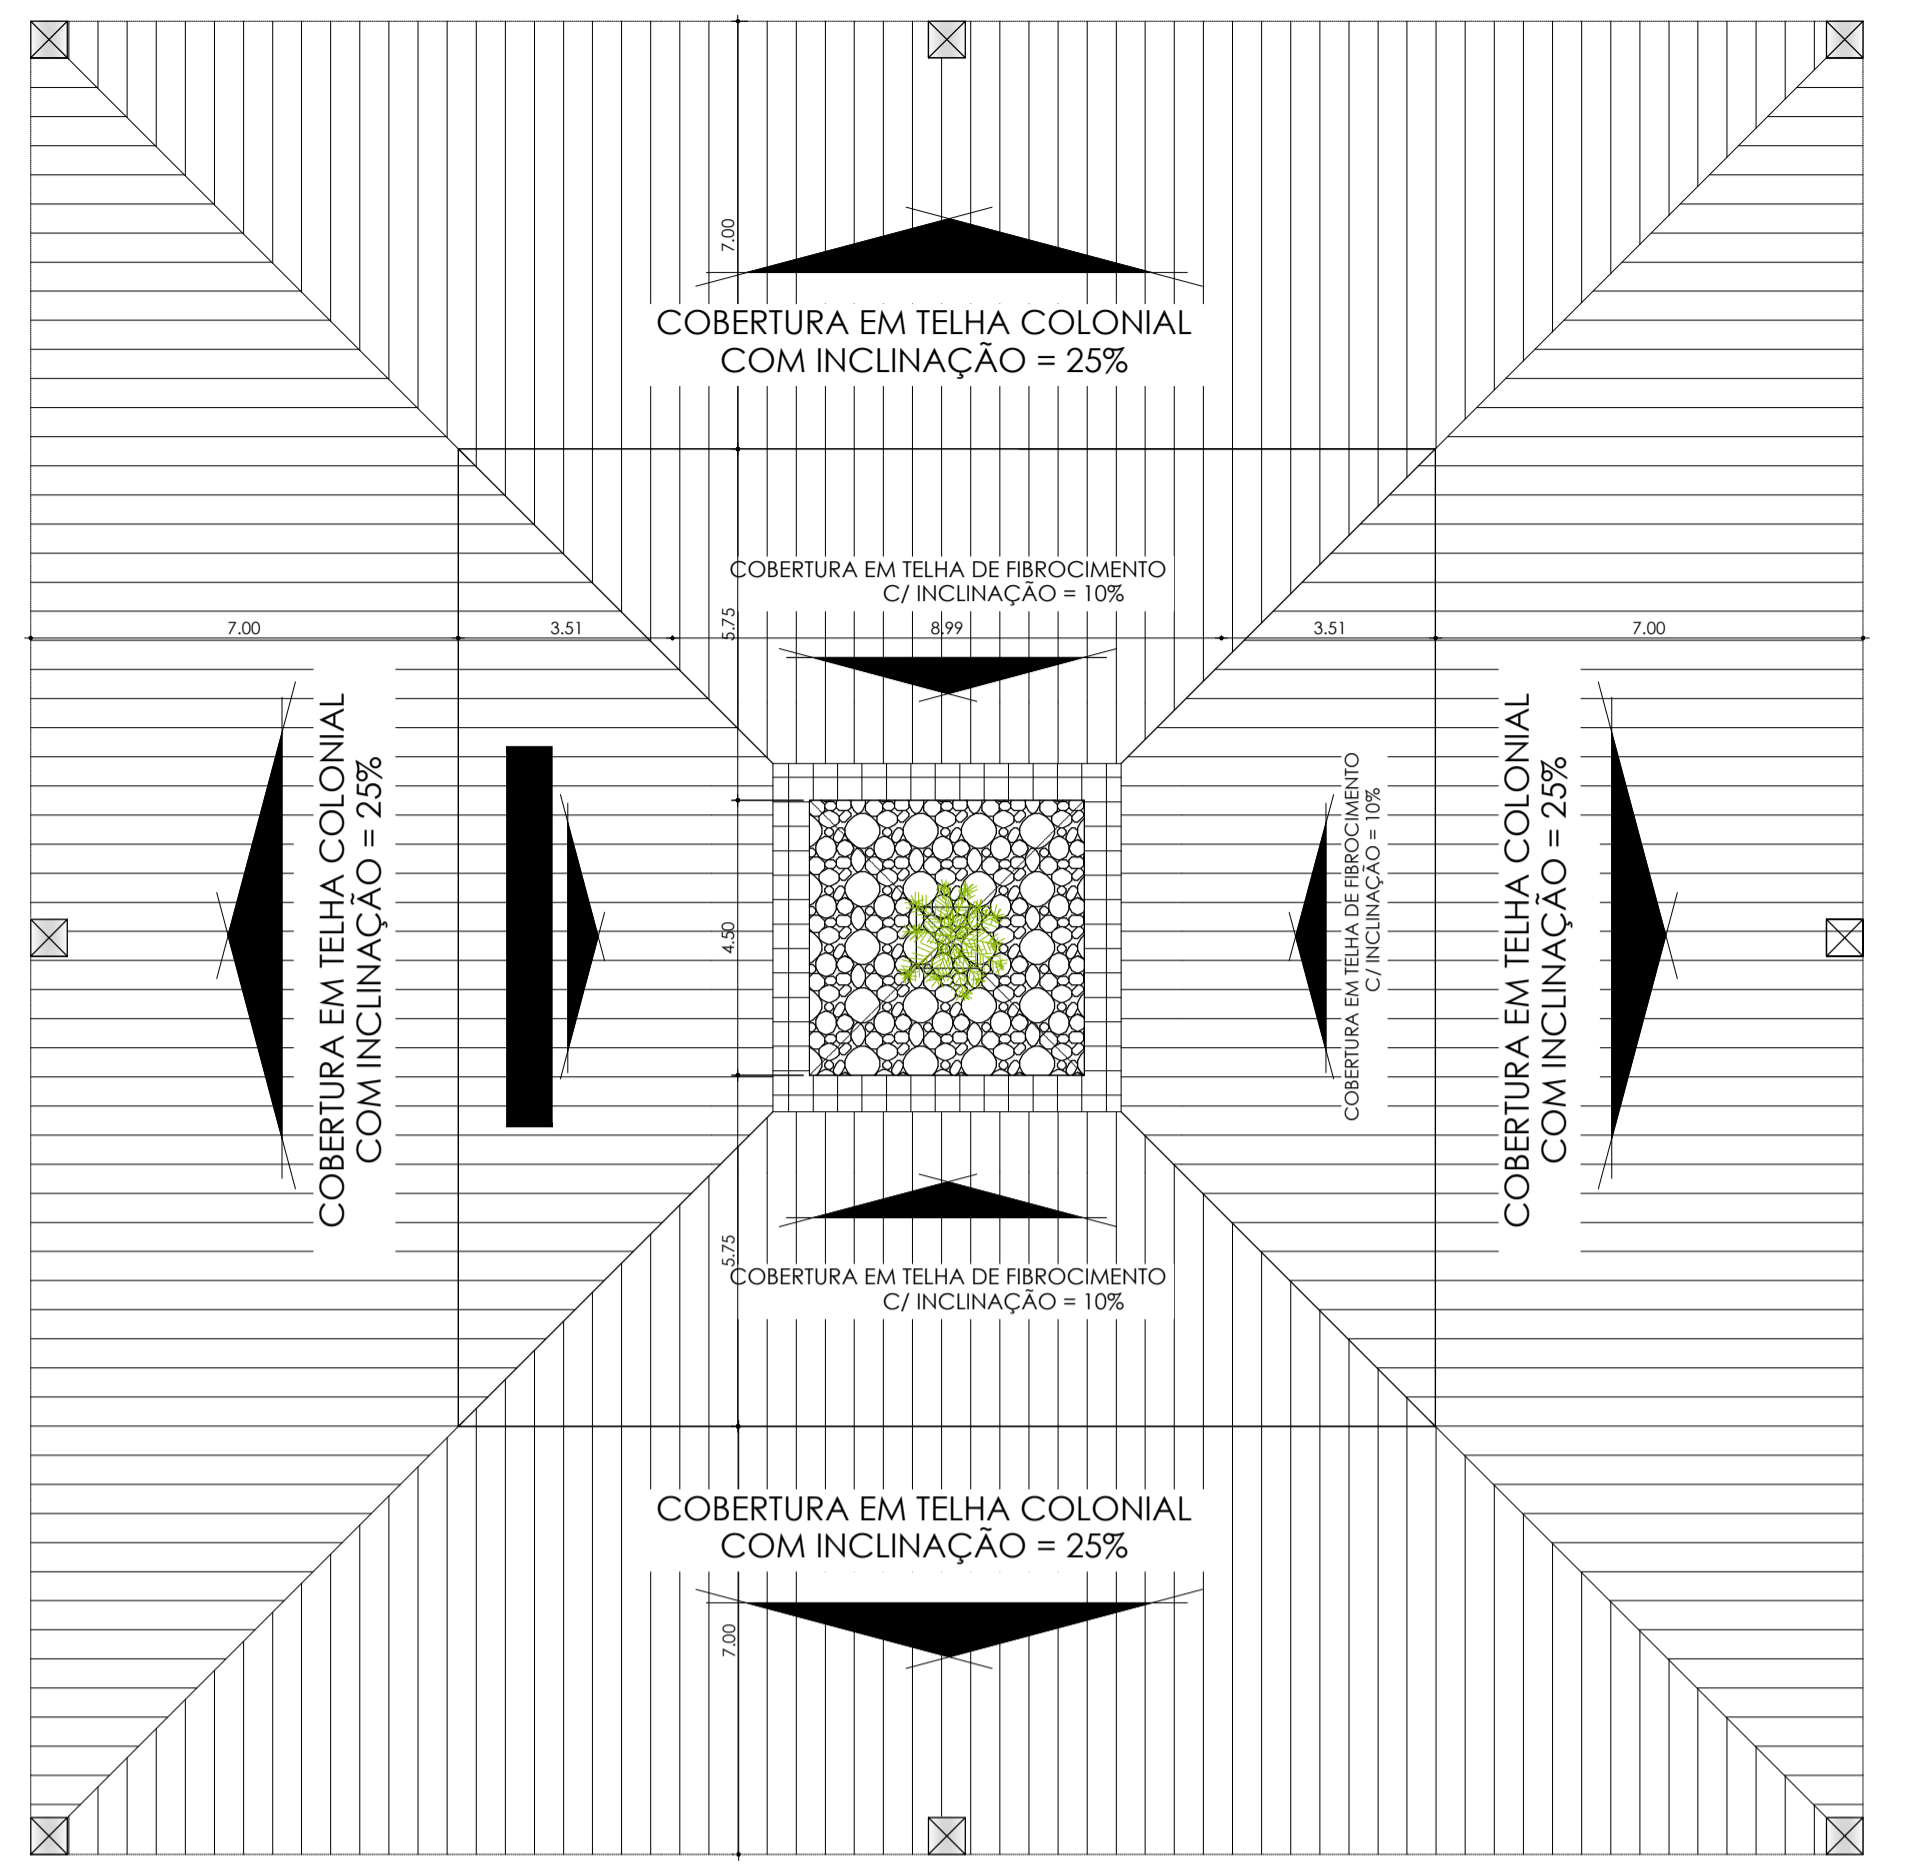


CORTE ESCALA 01  
ESCALA 1/125

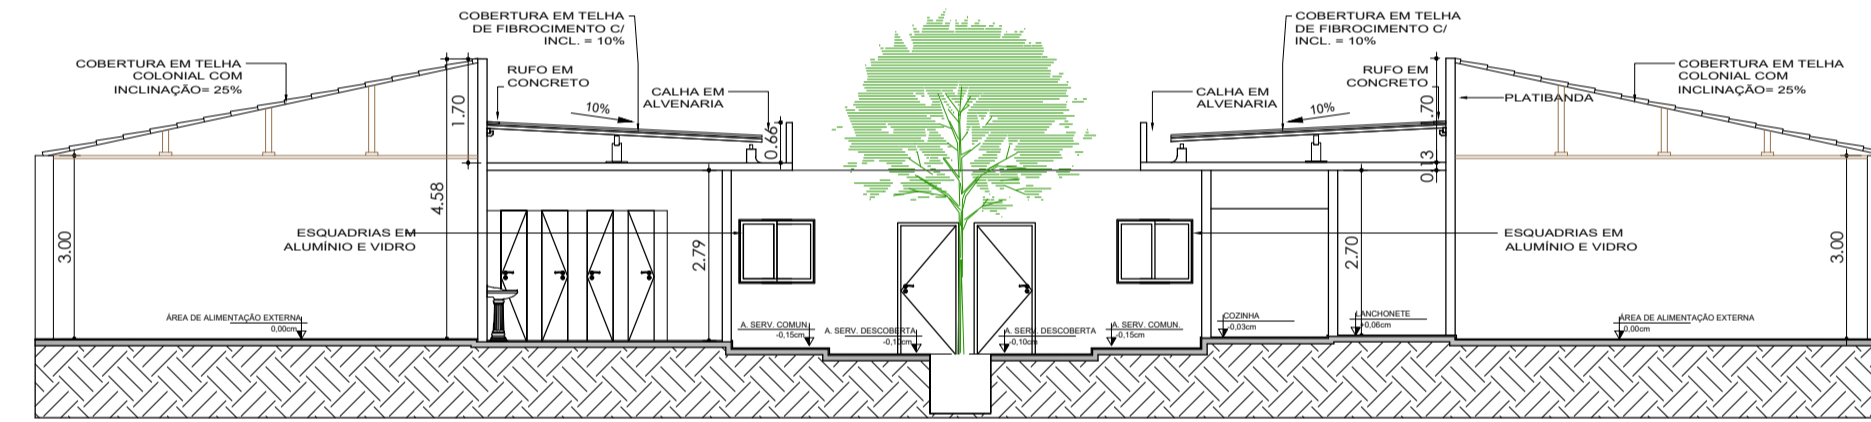


CORTE ESCALA 02  
ESCALA 1/125

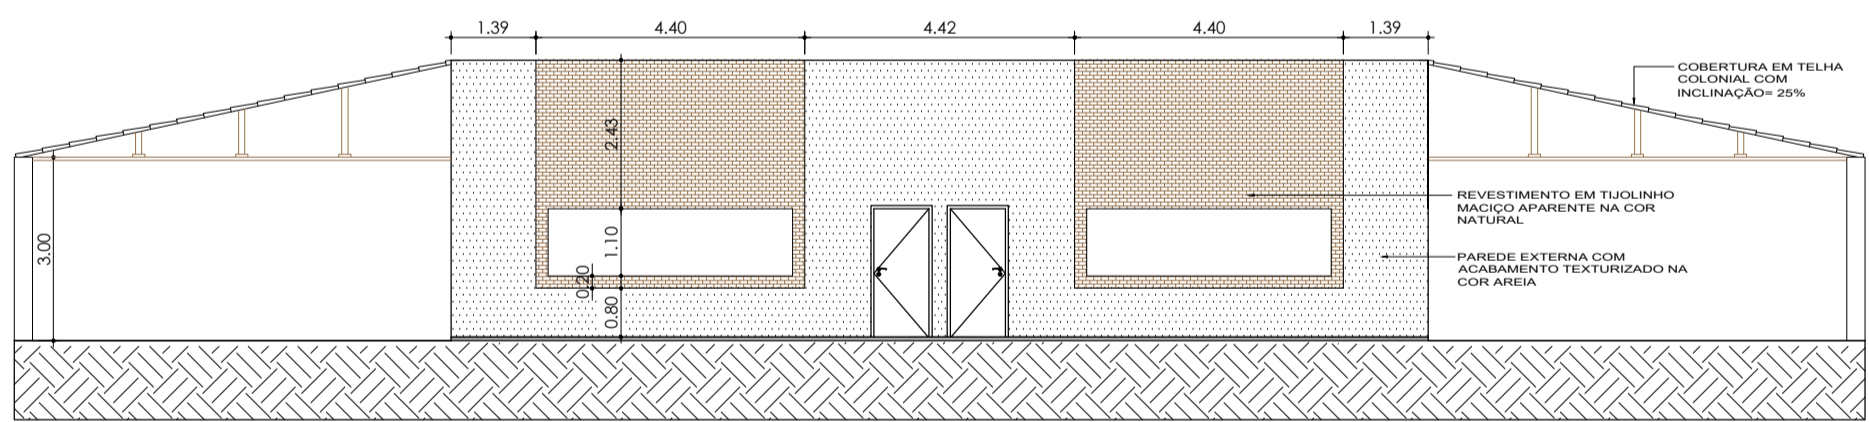


FACHADA ESCALA 03  
ESCALA 1/125

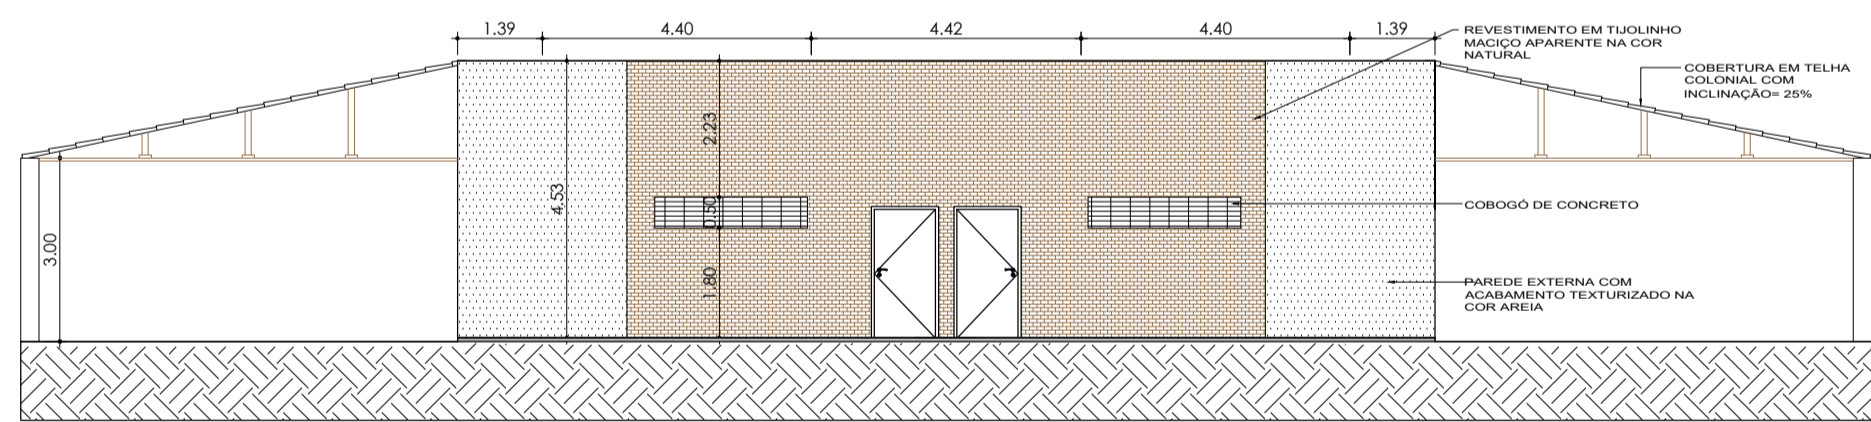


FACHADA ESCALA 01, 02, 04  
ESCALA 1/125

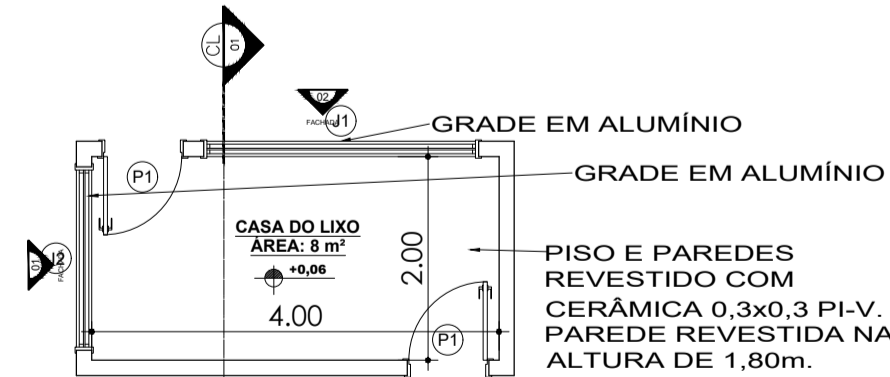


PL. BAIXA CASA DO LIXO  
ESCALA 1/75

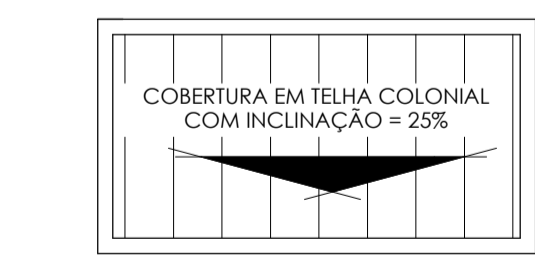


PLANTA COBERTURA  
ESCALA 1/75

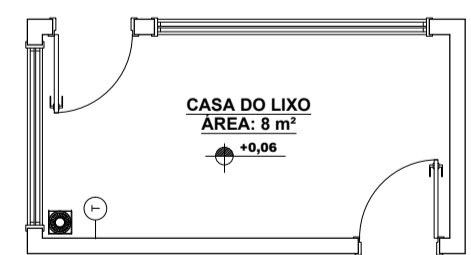


LOCAÇÃO PONTO  
HIDROSSANITÁRIO  
ESCALA 1/75

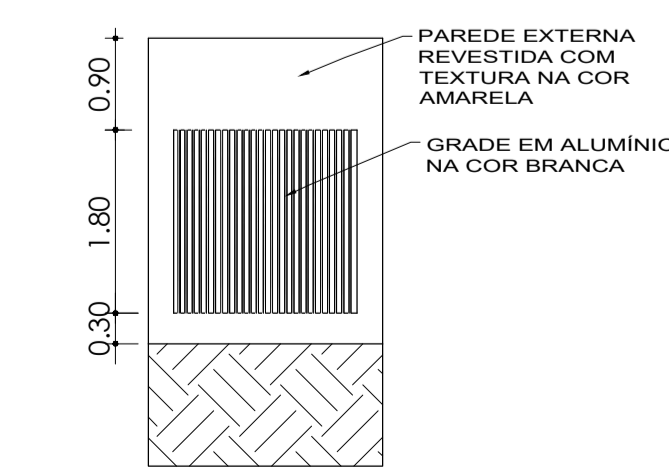

FACHADA ESCALA 01  
ESCALA 1/75

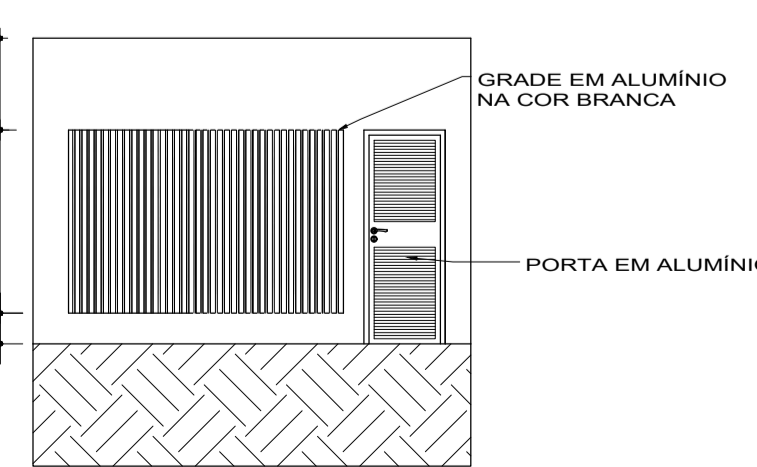

FACHADA ESCALA 02  
ESCALA 1/75

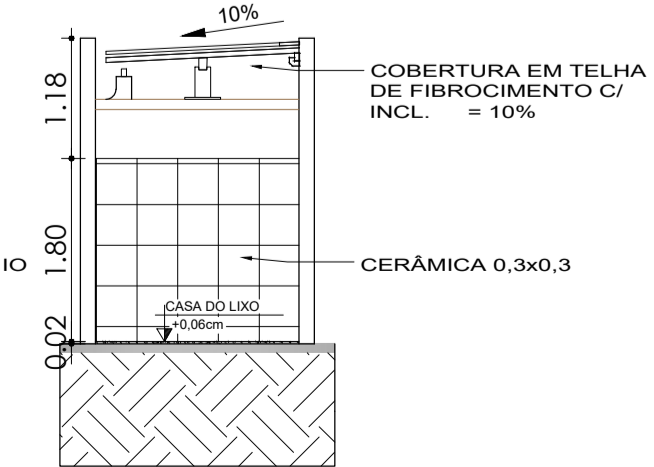

CORTE ESCALA CL. 01  
ESCALA 1/75

TABELA DE ESQUADRIAS

COD	TIPO	LARGURA	ALTURA	PARAPEITO	MATERIAL	QTD	ÁREA (m²)
J1	COBOGÓ CONCRETO	250	50	180	CONCRETO	2	1.25
J2	COBOGÓ CONCRETO	60	50	180	CONCRETO	2	0.30
J3	COBOGÓ CONCRETO	100	50	180	CONCRETO	2	0.50
J4	Janela de correr 2 folhas	120	120	90	Madeira e Vidro	6	1.44
P1	Porta de Giro	90	210	-	Madeira	22	1.89
P2	Porta de Giro	60	210	-	Madeira	5	1.26
PJ1	PORTA JANELA DE ROLO	400	120	90	Alumínio	6	4.80

LOUÇAS BWC

MARCA	QUANT.	DESCRIÇÃO
LO-1	02	VASO SANITÁRIO BRANCO COM CAIXA EMBUTIDA (MONTANA) E BARRAS DE APOIO A ALTURA DO ASSENTO E BARRAS DEVE OBEDECER A NBR 9050.
LO-2	06	LAVATÓRIO COM COLUNA NA COR BRANCA (CONEXÃO DE 25mm).
LO-3	03	VASO SANITÁRIO BRANCO COM CAIXA EMBUTIDA (MONTANA) MICTÓRIO NA COR BRANCA (MONTANA)

TABELA DE ESQUADRIAS

COD	TIPO	LARGURA	ALTURA	PARAPEITO	MATERIAL	QTD	ÁREA (m²)
J1	GRADE ALUMÍNIO	2.70	1.80	0.30	Alumínio Branco	1	0.00
J2	GRADE ALUMÍNIO	1.80	1.80	0.30	Alumínio Branco	1	0.00
P1	Porta de Giro	80	210	-	Alumínio Branco	2	1.68

ACABAMENTO DE PISO

AMBIENTE	PISO	ÁREA	DESCRIÇÃO
CASA DO LIXO	CERÂMICA 0,3x0,30	8m²	PISO EM CERÂMICA ESMALTADA 1A PEI-V, PADRÃO MÉDIO, ASSENTADA COM ARGAMASSA DE CIMENTO E AREIA PREPARO MANUAL, REJUNTE C/ CIMENTO BRANCO

ACABAMENTO DE PISO

AMBIENTE	PISO	ÁREA	DESCRIÇÃO
LANÇONETE			PISO EM CERÂMICA ESMALTADA 1A PEI-V, PADRÃO MÉDIO, ASSENTADA COM ARGAMASSA DE CIMENTO E AREIA PREPARO MANUAL, REJUNTE C/ CIMENTO BRANCO
COZINHA	CERÂMICA 50x50		(CIMENTO, CAL E AREIA)
Á. SERVIÇO COMUNIT. COBERTA			PISO EM PEDRA NATURAL 30x30cm ASSENTADO E REJUNTADO COM ARGAMASSA DE CIMENTO
Á. SERVIÇO COMUNIT. DESCOBERTA			CIMENTO QUEIMADO NA COR CINZA
ÁREA EXTERNA (MANGUEIRAS)			PISO EM CERÂMICA 0,5x0,5 NA COR BRANCA, ESMALTADA 1A PEI-V, PADRÃO MÉDIO, ASSENTADA COM ARGAMASSA DE CIMENTO E AREIA PREPARO MANUAL, REJUNTE C/ CIMENTO BRANCO
BANHEIROS	CERÂMICA 0,5x0,5		PISO TATIL, COR AMARELA OU AZUL
ÁREAS SINALIZADAS			

ACABAMENTO DE PAREDE

NOME	ÁREA	VOLUME	DESCRIÇÃO
ALVENARIA			ALVENARIA EM TIJOLO CERÂMICO FURADO 100X20X20cm, 12 VEZ, ASSENTADO EM ARGAMASSA TRAÇO 1:4 (CIMENTO E AREIA) E-1cm
ALVENARIA MACIÇA			ALVENARIA EM TIJOLO CERÂMICO MACIÇO 5X10X20cm, 12 VEZ, ASSENTADO EM ARGAMASSA TRAÇO 1:4 (CIMENTO E AREIA) E-1cm
CHAPISCO			CHAPISCO EM PAREDES TRAÇO 1:4 (CIMENTO E AREIA), ESPESSURA 0,5CM, PREPARO MECÂNICO
PINTURA BRANCO GELO			PINTURA LATEX PVA AMBIENTES INTERNOS, DUAS DEMAS
PINTURA AREIA			PINTURA LATEX ACRILICA AMBIENTES INTERIORES/EXTERIORS, DUAS DEMAS
PINTURA LARANJA			PINTURA COM TINTA TEXTURIZADA ACRILICA PARA AMBIENTES INTERIORES/EXTERIORS
REBOCO			REBOCO PAULISTA (MASSA ÚNICA) TRAÇO 1:5 (CIMENTO E AREIA), ESPESSURA 2,5CM, PREPARO MANUAL
EMBOCO			EMBOCO TRAÇO 1:4 (CIMENTO E AREIA), ESPESSURA 2,5CM, PREPARO MANUAL
CERÂMICA 0,5x0,5 A 1,80 NOS BWC's			CERÂMICA 0,5x0,5 A 1,80 NOS BWC's
			CERÂMICA 0,3x0,30 FURADO, ARGAMASSA COLANTE, REJUNTAMENTO COM CIMENTO BRANCO

INFORMAÇÕES CASA DO LIXO

NOME	ÁREA	VOLUME	DESCRIÇÃO
ALVENARIA			ALV. EM TIJOLO CERÂMICO FURADO 10X20X20cm, 12 VEZ, ASSENTADO EM ARGAMASSA TRAÇO 1:4 (CIMENTO E AREIA) E-1cm
CHAPISCO			CHAPISCO EM PAREDES TRAÇO 1:4 (CIMENTO E AREIA), ESPESSURA 0,5CM, PREPARO MECÂNICO
PINTURA BRANCO GELO			PINTURA LATEX PVA AMBIENTES INTERNOS, DUAS DEMAS
REBOCO			REBOCO PAULISTA (MASSA ÚNICA) TRAÇO 1:5 (CIMENTO E AREIA), ESPESSURA 2,5CM, PREPARO MANUAL
EMBOCO			EMBOCO TRAÇO 1:4 (CIMENTO E AREIA), ESPESSURA 2,5CM, PREPARO MANUAL
CASA DO LIXO			REVEST. CERÂMICA 0,3x0,3 ESMALTADA 1A PEI-V, NA COR CINZA CLARO, PADRÃO MÉDIO, ASSENTADA COM ARGAMASSA DE CIMENTO E AREIA PREPARO MANUAL, REJUNTE C/ CIMENTO BRANCO

APROVAÇÕES:

PROJETO:  
**CAROLINE L. DE BRITO**  
Arquiteta e Urbanista

CONSTRUÇÃO:  
PRÓPRIETÁRIO: \_\_\_\_\_

CNPJ: \_\_\_\_\_

PREFEITURA DE CAICÓ

PROJETO ARQUITETÔNICO  
QUIOSQUES PRAÇA DOM JOSÉ DELGADO

RESUMO CONTRATO/SERVIÇO:  
PROJETO ARQUITETÔNICO PARA QUIOSQUES PRAÇA DOM JOSÉ DELGADO

ASSUNTO:  
PLANTA BAIXA QUIOSQUES E CORTES

ENDEREÇO:  
Praça Dom José Delgado, S/N, Bairro Paraíba, Caicó/RN, CEP: 59.300-000

PRÓPRIETÁRIO:  
MUNICÍPIO DE CAICÓ

DISSENAÇÕES:  
Todas as medidas devem ser conferidas no local.

PRANCHAS:  
02 / 02

ESCALA INDICADA: METROS  
UNIDADE: METROS  
DESENHO: CAROLINE LOPES DE BRITO  
ARQUIVO: PRAÇA DOM JOSÉ DELGADO.dwg  
ESCALA DE PLOTAGEM: 1000:1  
DATA: 25/05/2016