



PLANTA COBERTA
ESCALA 1/100

ACABAMENTOS DE TELHADOS					
MARCA	MATERIAL	ÁREA	DESCRIÇÃO	QUANT.	SINAPI
011	MANEJAMENTO TELHADO COLONIAL	118,08 m²	ESTRUTURA PARA TELHA CERÂMICA, EMACIÇAÇA APARELHADA, APONDA EM PAREDE	1	23811001
012	MANEJAMENTO TELHADO PERDIMENTO	28,58 m²	ESTRUTURA PARA TELHA ONDULADA FIBROCIMENTO, ALUMINIO OU PLÁSTICA, EM MADEIRA APARELHADA, APONDA EM LAJE OU PAREDE	1	23811001
013	TELHA PERDIMENTO	28,58 m²	PLAVAMENTO COM TELHA DE FIBROCIMENTO ONDULADA, ESPESURA 6MM, INCLUIDO O PLANTIO DE VEDANTES E ACERTEIROS DE FACHADA	1	2488001
014	TELHA COLONIAL	118,08 m²	COBERTURA EM TELHA CERÂMICA TIPO COLONIAL, COM ARGAMASSA TRACO 1:3 (CEMENTO E AREIA)	1	23816001

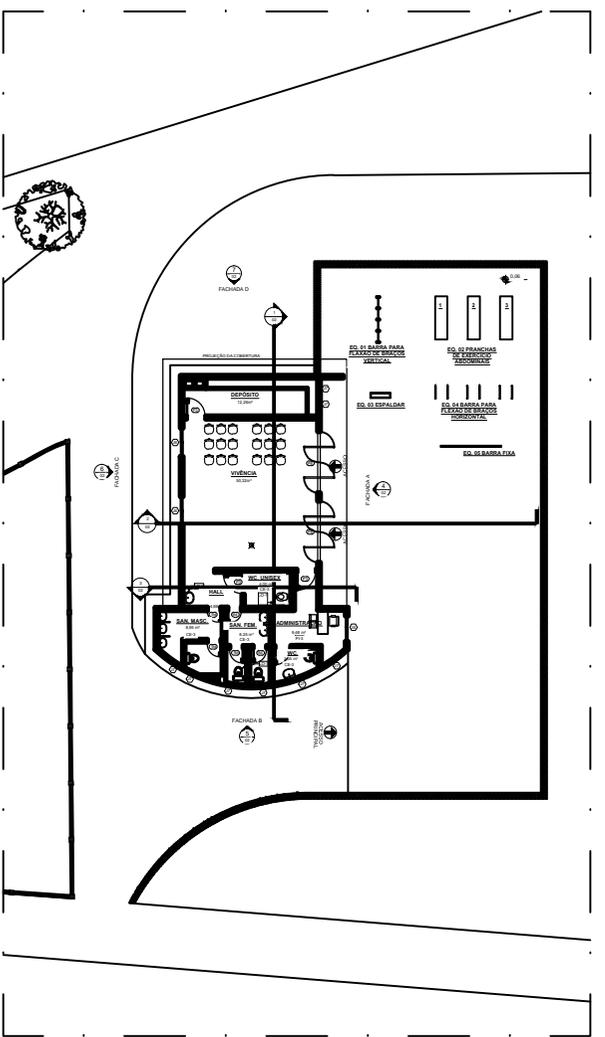

PLANTA BAIXA
ESCALA 1/100

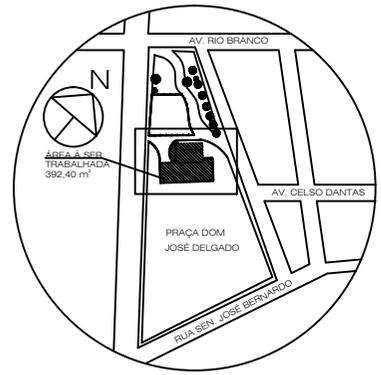

PLANTA DE SITUAÇÃO
ESCALA.....1/1000

APROVAÇÕES:

PROJETO: **REGIANNY MEDEIROS** COLABORADO: FONE: (51) 36161017
arquiteto e urbanista

CONSTITUIÇÃO: _____

PROPRIETÁRIO: SECRETARIA MUNICIPAL DE SAÚDE, CNPJ: 12.453.850/0001-01

TÍTULO DE OBRA: **PROJETO ARQUITETÔNICO**
POLO DE ACADEMIA DA SAÚDE (1243830000111008)

ESCALA CONTEÚDO DE OBRA: _____

PROJETO ARQUITETÔNICO DE UM POLO DE ACADEMIA COM UM PAVIMENTO

CONTÉUDO: PLANTA LOCAÇÃO, SITUAÇÃO E COBERTURA

PROPRIETÁRIO: SECRETARIA MUNICIPAL DE SAÚDE, CNPJ: 12.453.850/0001-01

REVISÃO: _____ FOLHA: **01 / 02**

ESCALA: METROS, PROJETADO: ADRIANO PIERRE, ESCALA DE TÍTULO: 1000:1

DATA: 15/06/2014, LOCAL: 1312-ARO-POLO DE ACADEMIA