


PLANTA BAIXA  
ESCALA 1/100

ACABAMENTOS DE PISO					
NOME	MARCA	ÁREA	VOLUME	DESCRIÇÃO	SINAPI
REVESTIMENTO	25.2	11.81 m <sup>2</sup>	11.81 m <sup>3</sup>	REVO EM CERMAMICA EMALHADA VA FEVA PADRÃO MEDIO OBSERVANDO COM ARGAMASSA DE CIMENTO E AREIA PREPARADO MANUAL.	2520001
PORTA PISO	25.2	11.81 m <sup>2</sup>	11.81 m <sup>3</sup>	REGULARIZAÇÃO DE POSIÇÕES EM ARGAMASSA TRACO 1:3 CIMENTO AREIA E ESPESURA 2,0CM. PREPARO MANUAL.	2520002
PORTA PISO	25.2	11.81 m <sup>2</sup>	11.81 m <sup>3</sup>	REVO EM CONCRETO PRIMO 1:2:4 ESPESURA 10CM PARAPREVENINDO INCLINADO PARA DRENAGEM.	2520003
REGULARIZAÇÃO	25.1	11.81 m <sup>2</sup>	11.81 m <sup>3</sup>	REVO EM CIMENTO PORTLAND SOBRE CARGA 150KG/M <sup>2</sup> VARS ATÉ 3 CM DE ALTA. CALUSTAS E CAP. COCINA FOSFORADA. Sem INTER. SERRA. 30CM. CASCORRIMENTO PARA AS 4 E PERGAMEM NEGATIVA.	2520004
REVESTIMENTO	25.1	11.81 m <sup>2</sup>	11.81 m <sup>3</sup>	REVO EM CIMENTO PORTLAND SOBRE CARGA 150KG/M <sup>2</sup> VARS ATÉ 3 CM DE ALTA. CALUSTAS E CAP. COCINA FOSFORADA. Sem INTER. SERRA. 30CM. CASCORRIMENTO PARA AS 4 E PERGAMEM NEGATIVA.	2520005
GRANITE	25.3	11.81 m <sup>2</sup>	11.81 m <sup>3</sup>	REVO EM CIMENTO PORTLAND SOBRE CARGA 150KG/M <sup>2</sup> VARS ATÉ 3 CM DE ALTA. CALUSTAS E CAP. COCINA FOSFORADA. Sem INTER. SERRA. 30CM. CASCORRIMENTO PARA AS 4 E PERGAMEM NEGATIVA.	2520006
REVO	25.2	11.81 m <sup>2</sup>	11.81 m <sup>3</sup>	REVO EM CIMENTO PORTLAND SOBRE CARGA 150KG/M <sup>2</sup> VARS ATÉ 3 CM DE ALTA. CALUSTAS E CAP. COCINA FOSFORADA. Sem INTER. SERRA. 30CM. CASCORRIMENTO PARA AS 4 E PERGAMEM NEGATIVA.	2520007
REVESTIMENTO	25.2	11.81 m <sup>2</sup>	11.81 m <sup>3</sup>	REVO EM CIMENTO PORTLAND SOBRE CARGA 150KG/M <sup>2</sup> VARS ATÉ 3 CM DE ALTA. CALUSTAS E CAP. COCINA FOSFORADA. Sem INTER. SERRA. 30CM. CASCORRIMENTO PARA AS 4 E PERGAMEM NEGATIVA.	2520008
REVESTIMENTO	25.2	11.81 m <sup>2</sup>	11.81 m <sup>3</sup>	REVO EM CIMENTO PORTLAND SOBRE CARGA 150KG/M <sup>2</sup> VARS ATÉ 3 CM DE ALTA. CALUSTAS E CAP. COCINA FOSFORADA. Sem INTER. SERRA. 30CM. CASCORRIMENTO PARA AS 4 E PERGAMEM NEGATIVA.	2520009

ACABAMENTOS DE PAREDE					
NOME	MARCA	ÁREA	VOLUME	DESCRIÇÃO	SINAPI
REVESTIMENTO	25.2	11.81 m <sup>2</sup>	11.81 m <sup>3</sup>	REVO EM CIMENTO PORTLAND SOBRE CARGA 150KG/M <sup>2</sup> VARS ATÉ 3 CM DE ALTA. CALUSTAS E CAP. COCINA FOSFORADA. Sem INTER. SERRA. 30CM. CASCORRIMENTO PARA AS 4 E PERGAMEM NEGATIVA.	2520010
REVESTIMENTO	25.2	11.81 m <sup>2</sup>	11.81 m <sup>3</sup>	REVO EM CIMENTO PORTLAND SOBRE CARGA 150KG/M <sup>2</sup> VARS ATÉ 3 CM DE ALTA. CALUSTAS E CAP. COCINA FOSFORADA. Sem INTER. SERRA. 30CM. CASCORRIMENTO PARA AS 4 E PERGAMEM NEGATIVA.	2520011
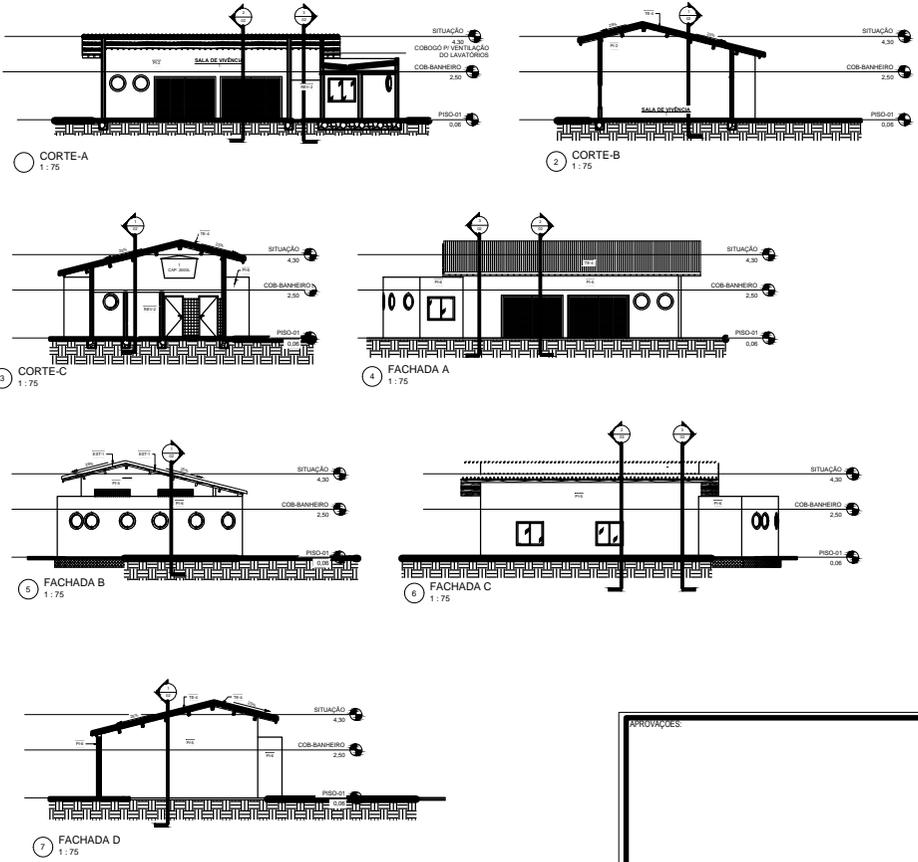

QUADRO DE ESQUADRIAS (JANELA)					
TIPO	LARGURA	ALTURA	PEITORIL	DESCRIÇÃO	QUANT
J1	1,20	0,50		COBIBODO PRE-MOLDADO	2
J2	1,20	1,20		COBIBODO ALUMINIO E VIDRO	2
J3	1,20	1,20		COBIBODO ALUMINIO E VIDRO	2

QUADRO DE ESQUADRIAS (PORTAS)				
TIPO	LARGURA	ALTURA	DESCRIÇÃO	QUANT
P1	0,50	2,10	JANELAS	1
P2	0,50	2,10	JANELAS	1
P3	0,50	2,10	JANELAS	1

LÓUGAS		
MARCA	QUANT.	DESCRIÇÃO
L001	1	UM ÚNICO SANTIAGO SERVIÇO QUE CUSTA 100,00 (CINQUENTA E CINCO MIL REAIS) E SERVA DE APOIO À ALTURA DO ASSOENTO E GARIRAS DEVE SER FEITO EM ALUMINIO.
L002	1	AVANÇADO COM COLUNA NA COBIBODO ALUMINIO E VIDRO.

APROVAÇÕES:

---

PROJETO: **REGIANNY MEDEIROS** CREA 48827  
arquiteto e urbanista

CONTRATO:

PROPRIETÁRIO: SECRETARIA MUNICIPAL DE SAÚDE.  
CNPJ: 12.433.830/0001-91

**PROJETO ARQUITETÔNICO**  
POLO DE ACADEMIA DA SAÚDE (12433830000111008)

TIPO DE PROJETO: PROJETO ARQUITETÔNICO DE UM POLO DE ACADEMIA COM UM PAVIMENTO

CONTÉUDO: PLANTA BAIXA E CORTES

PROPRIETÁRIO: SECRETARIA MUNICIPAL DE SAÚDE.  
CNPJ: 12.433.830/0001-91

DATA: 15/06/2014

LOCAL: 1312-ARQ-POLO DE ACADEMIA

02 / 02