


9 PLANTA DE COBERTURA, LOCAÇÃO/SITUAÇÃO
ESCALA 1:75


QUADRO DE EQUIPAMENTOS DA ACADEMIA E ELEMENTOS CONSTRUTIVOS	
INDICAÇÃO	DESCRIÇÃO E QNTD.
1	BARRAS PARALELAS 01 UNIDADE
2	LUMINÁRIA TIPO GLOBO 08 UNIDADES
3	PRANCHA DE ABDOMINAL 02 UNIDADES
4	POSTE DE ILUMINAÇÃO 04 PÉTALAS 01 UNIDADE
5	BARRAS MARRONHEIRO 02 UNIDADES
6	ESPALDAR SIMPLES 01 UNIDADE
7	BARRA HORIZONTAL TRÍPLA 01 UNIDADE
8	BANCO EM ALVENARIA, SEM ENCOSTO - TAM. 1.20x0,55m 08 UNIDADES
9	REVESTIMENTO EM PISO INTERTRAVADO NA COR NATURAL TOTAL: 177,36m²
10	REVESTIMENTO EM PISO INTERTRAVADO COM COLORAÇÃO TERRACOTA TOTAL: 62,28m²
11	GUARDA-CORPO EM AÇO GALVANIZADO TOTAL: 77,22m
12	REVESTIMENTO CERÂMICO PV 43x43 ANTIDERRAPANTE - TOTAL: 56,64m²
13	BARRA HORIZONTAL 02 UNIDADES

QUADRO DE ÁREAS	
LOCAL	ÁREA (m²)
ÁREA COBERTA	80,64
ÁREA DE VIVÊNCIA	48,10
ÁREA DESCOBERTA	280,61
ÁREA PERMEÁVEL	25,84
ÁREA TOTAL	344,25







QUADRO GERAL DE ESQUADRIAS						
CÓDIGO	DIMENSÕES			MATERIAL	LOCAL	QUANT.
	LARGURA	ALTURA	PERÍMETRO			
P1	0,80	2,10	4,80	PORTA DE GIRO MADEIRA	INTERNO	02
P2	0,80	2,10	4,80	PORTA DE GIRO MADEIRA	EXTERNO	01
J1	0,60	0,60	1,20	JANELA - QUADRO FOLHA	INTERNO	08
J2	0,60	0,60	1,20	JANELA - QUADRO FOLHA	EXTERNO	01

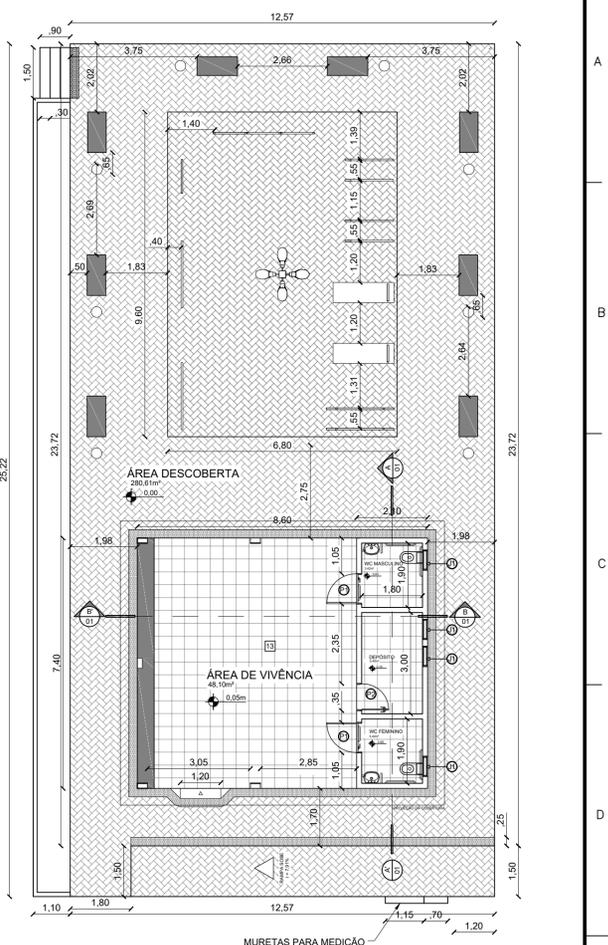

1 PLANTA BAIXA
ESCALA 1:100

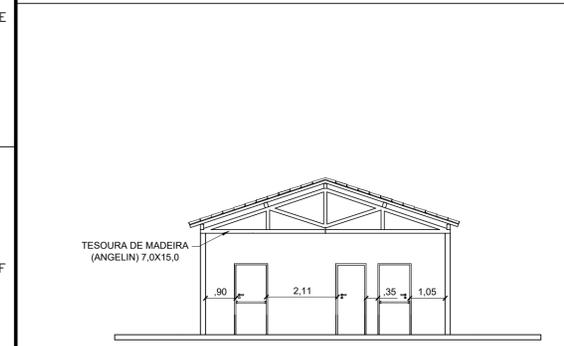

8 DETALHE ESTRUTURAL DA COBERTURA - TESOURA
ESCALA 1:100

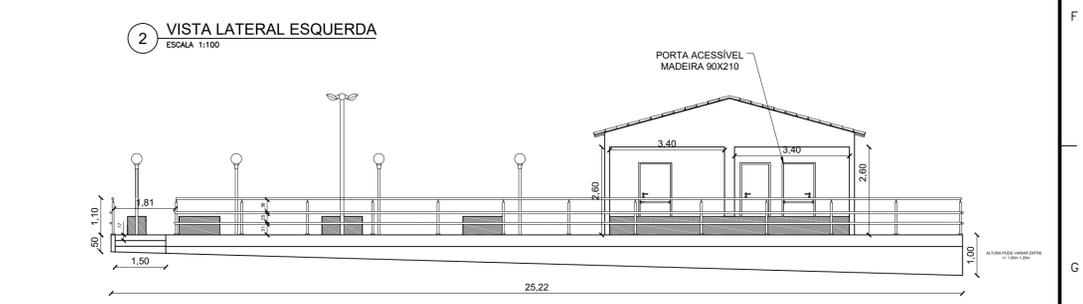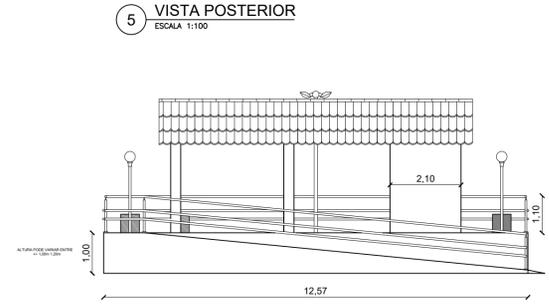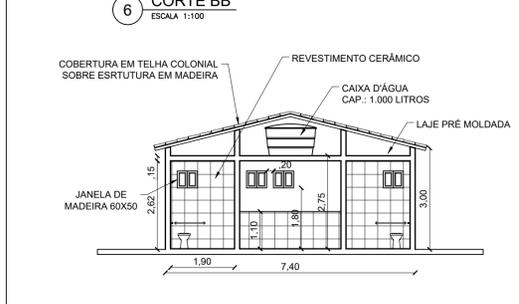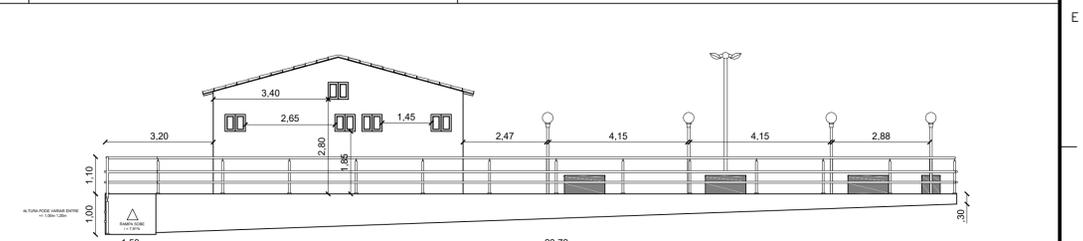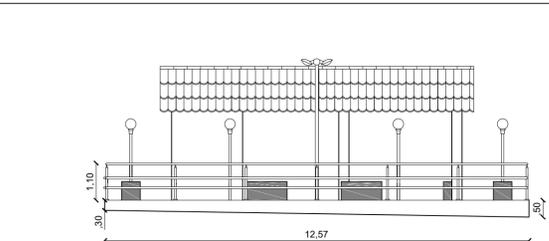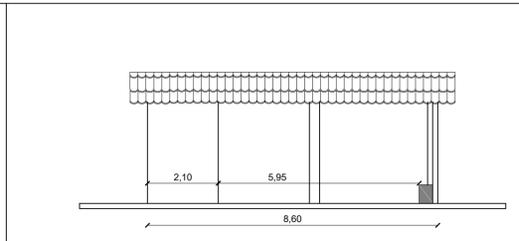

Nº	DISCRIMINAÇÃO DAS REVISÕES	DATA	APROVAÇÃO
<	<	<	<



Prefeitura Municipal de Caicó

CNPJ Nº 08.096.570/0001-39

Avenida Cel. Martiniano, 993, Centro, Caicó/RN

Obra
ACADEMIA DA SAÚDE
Rua Leocárdia Maria de Brito, s/n, Boa Passagem

Engenheiro responsável: Anselmo Guilherme de A. Filho
CREA 211712377-5

Proprietário: Prefeitura Municipal de Caicó
CNPJ Nº 08.096.570/0001-39

Projeto: **PROJETO ARQUITETÔNICO**

Descrição: Plantas, cortes e vistas

Data: Novembro/2018 Escala: Indicada Desenho: Eng. Anselmo Guilherme Conferência: Revisor

Folha: **2/10**

Formato: A1 Plo./Conj.: 2/3