


01 02 03 04 05 06 07 08 09 10 11 12 13 14 15 16

A
B
C
D
E
F
G

A
B
C
D
E
F
G

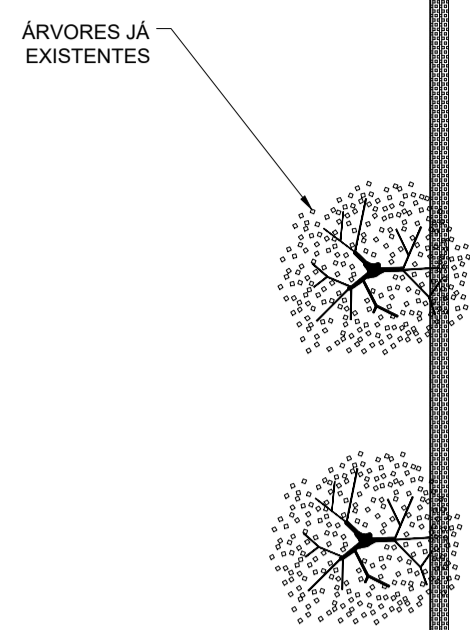

RUA FRANCISCO MEDEIROS




RUA FRANCISCO GODOFREDO FERNANDES


Bairro Castelo Branco, Caicó/RN

1 PLANTA DE LOCALIZAÇÃO E COBERTURA
ESCALA 1:100


INDICAÇÃO	DESCRIÇÃO E QNTD.
1	BARRAS PARALELAS 01 UNIDADE
2	LUMINÁRIA TIPO GLOBO 08 UNIDADES
3	FRANCHA DE ARBOREAL 02 UNIDADES
4	POSTE DE ILUMINAÇÃO 04 PETALAS 01 UNIDADE
5	PISO TÁTIL TIPO BROTOEJA TAM. 25X25CM TOTAL: 4,83m²
6	BARRAS MARINHEIRO 02 UNIDADES
7	ESPALDAR SIMPLES 01 UNIDADE
8	BARRA HORIZONTAL TRIPLA 01 UNIDADE
9	BANCO EM ALVÉIARIA SEM ENCOSTO TAM. 1,20X0,55m 04 UNIDADES
10	REVESTIMENTO EM PISO INTERTRAVADO NA COR NATURAL TOTAL: 199,66m²
11	REVESTIMENTO EM PISO INTERTRAVADO COM COLORAÇÃO TERRACOTA TOTAL: 62,28m²
12	GUARDA CORPO EM AÇO GALVANIZADO TOTAL: 60,01m
13	REVESTIMENTO CERÂMICO PIV 46X46 ANTIDERRAPANTE - TOTAL: 44,40m²
14	BARRA HORIZONTAL 02 UNIDADES

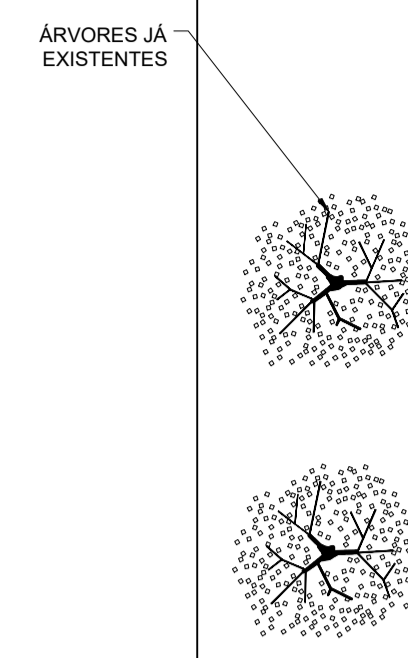


AMBIENTE DA PRAÇA
JÁ EXISTENTE
359,26m²
-0,8200

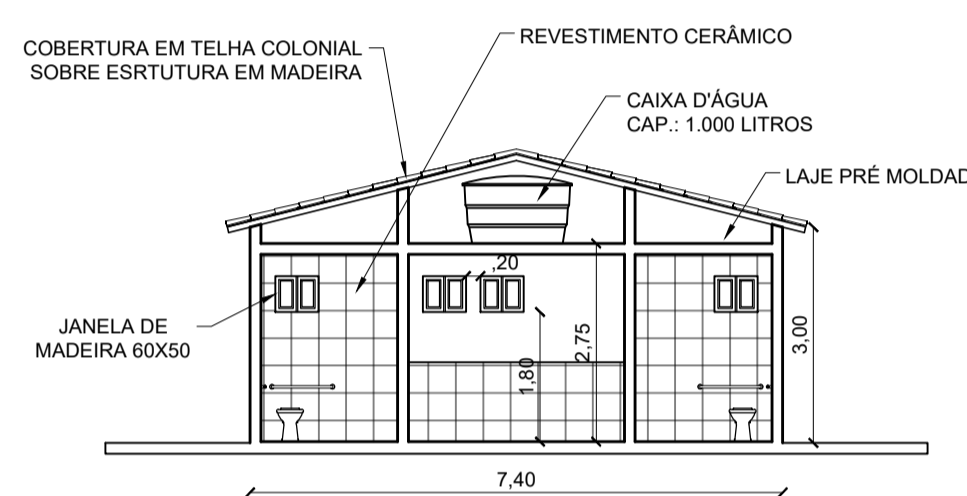


7 CORTE AA'
ESCALA 1:100

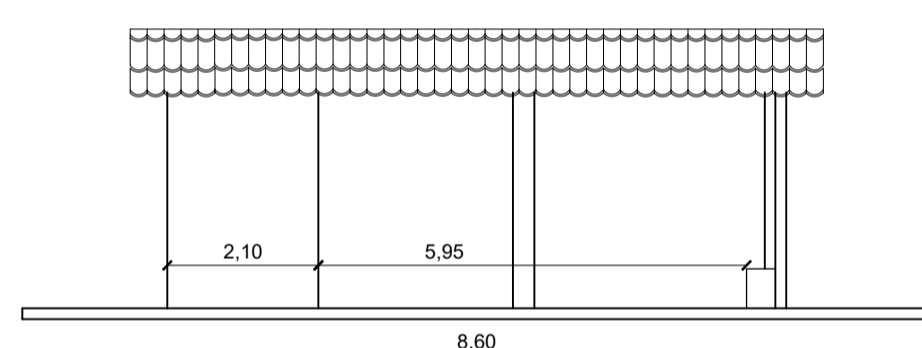


8 CORTE BB'
ESCALA 1:100

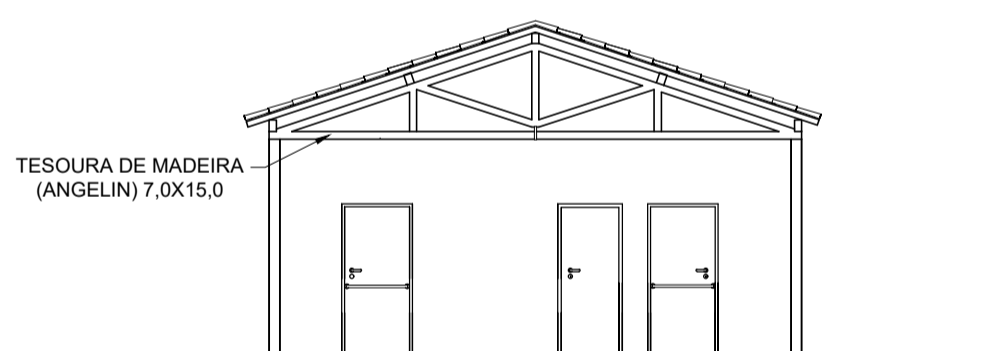


9 DETALHE ESTRUTURAL DA COBERTURA - TESOURA
ESCALA 1:100

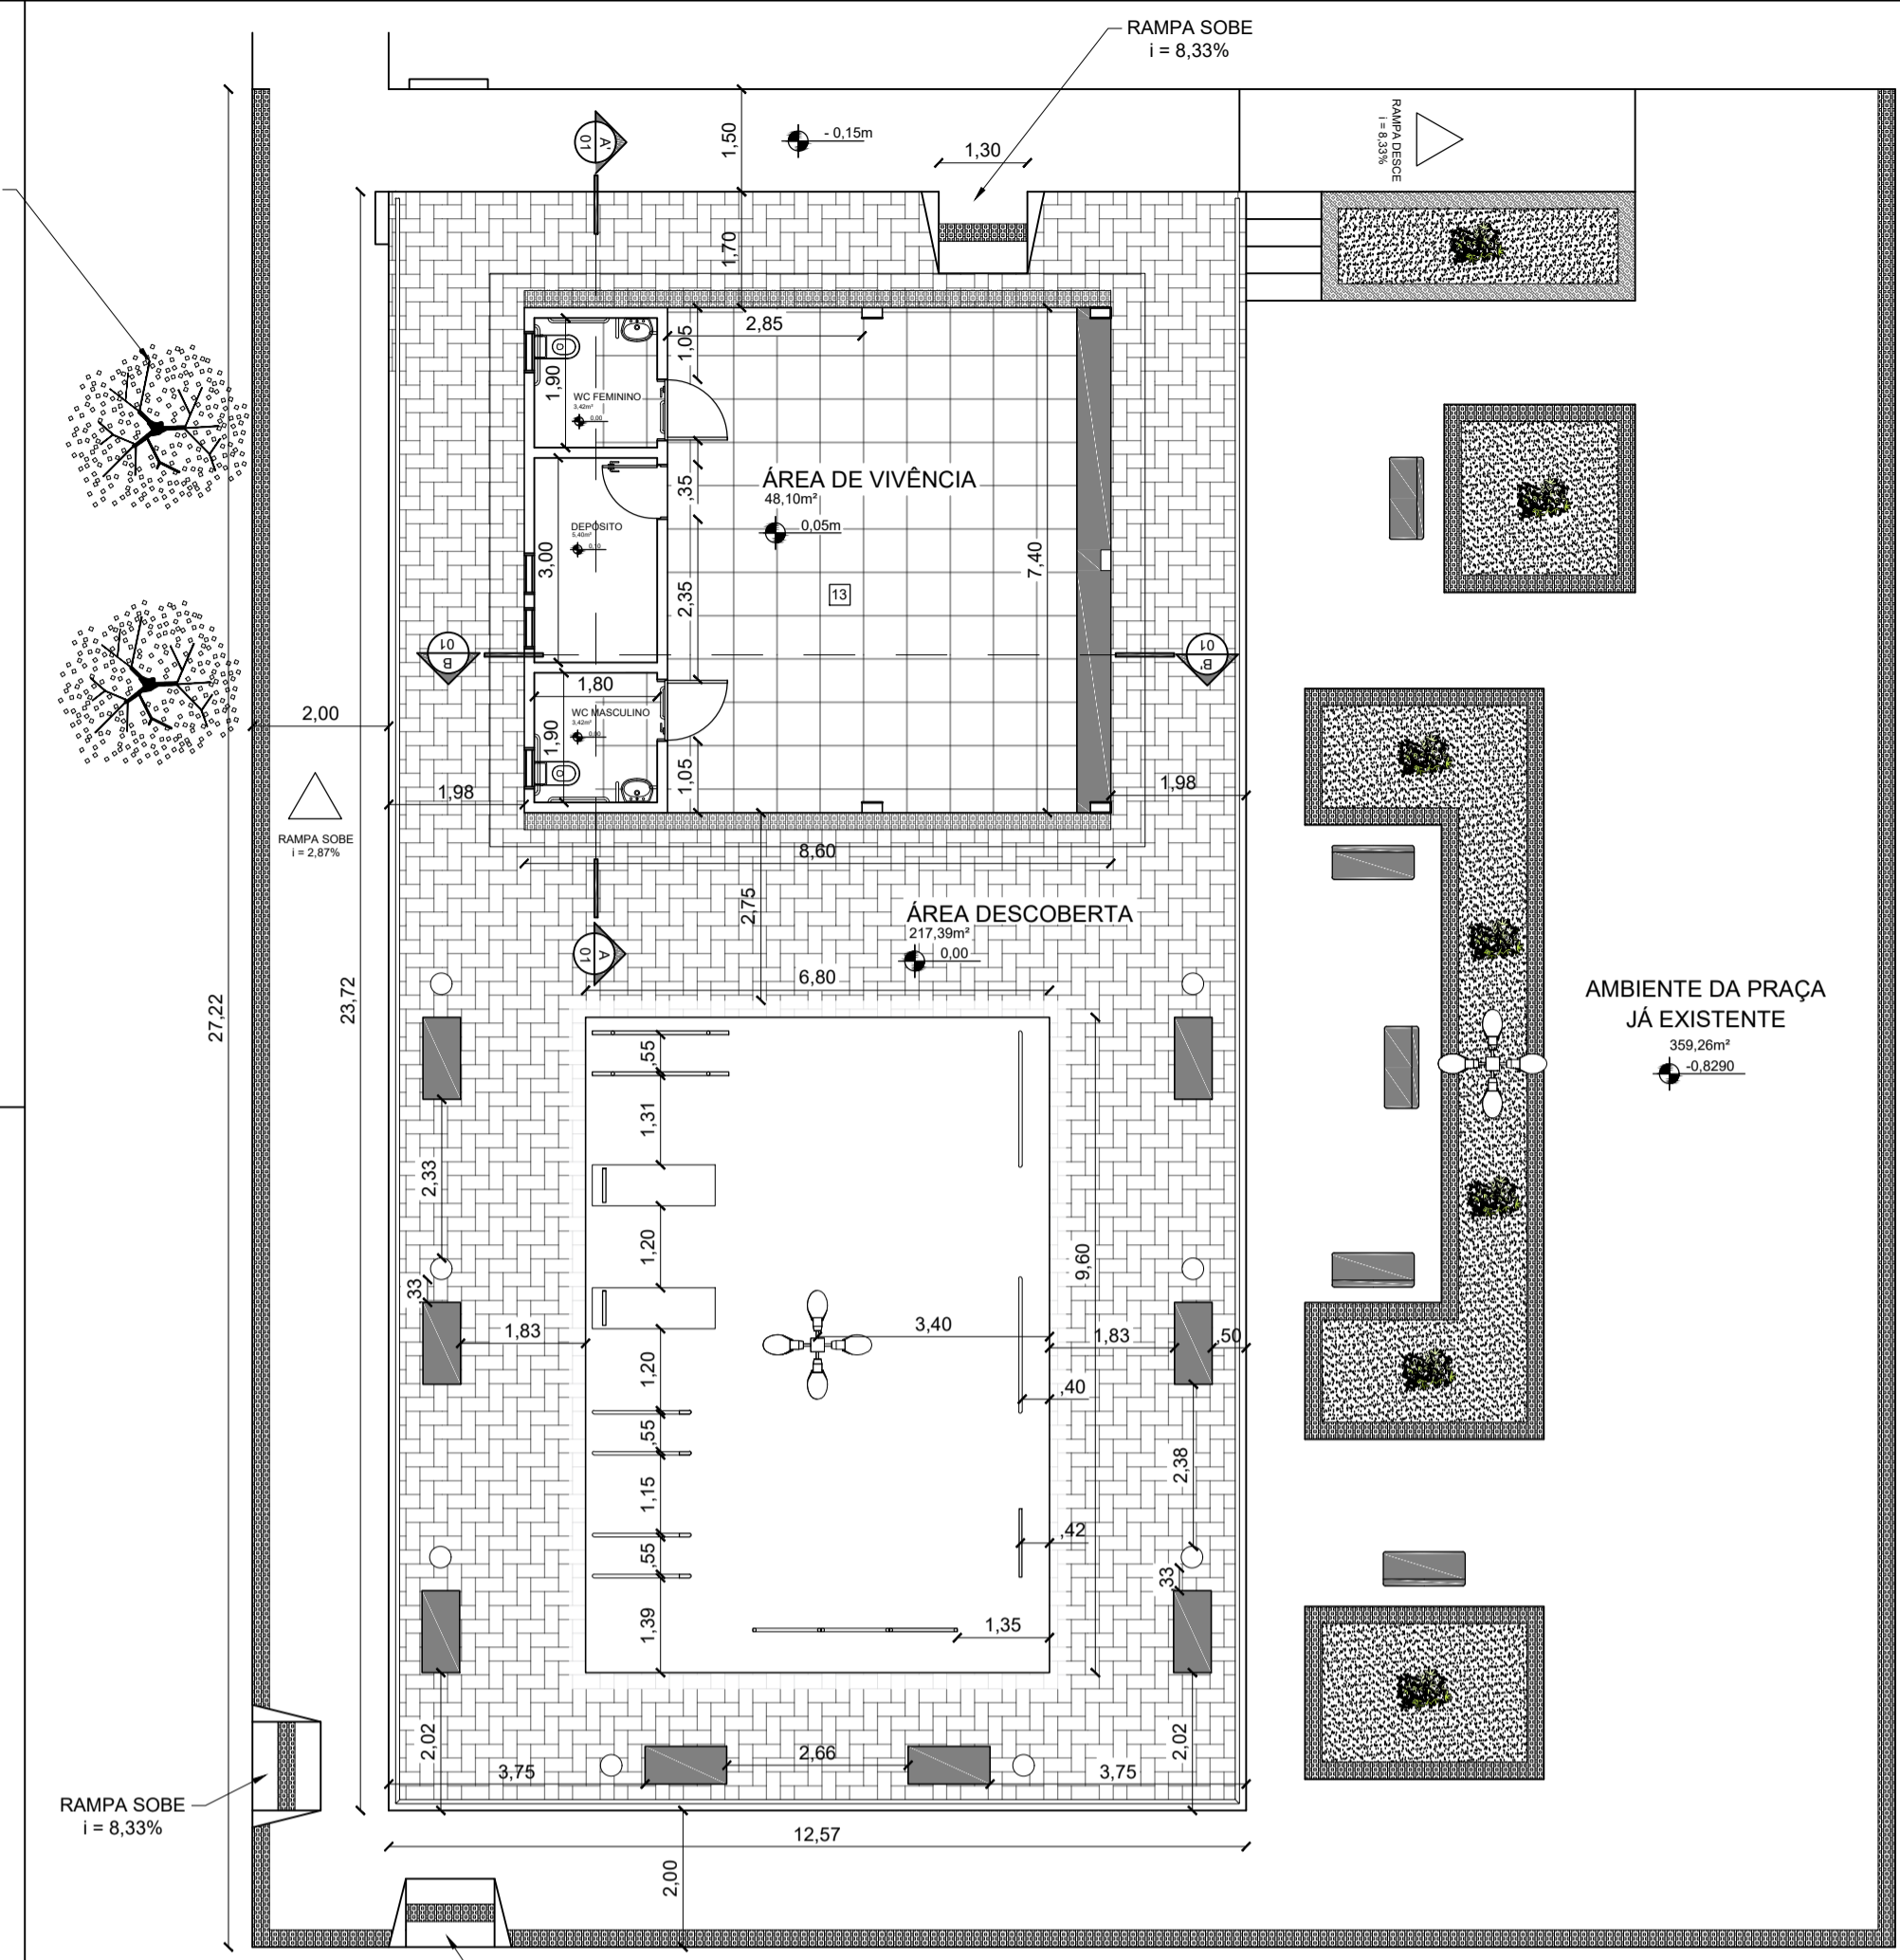


2 PLANTA BAIXA
ESCALA 1:100

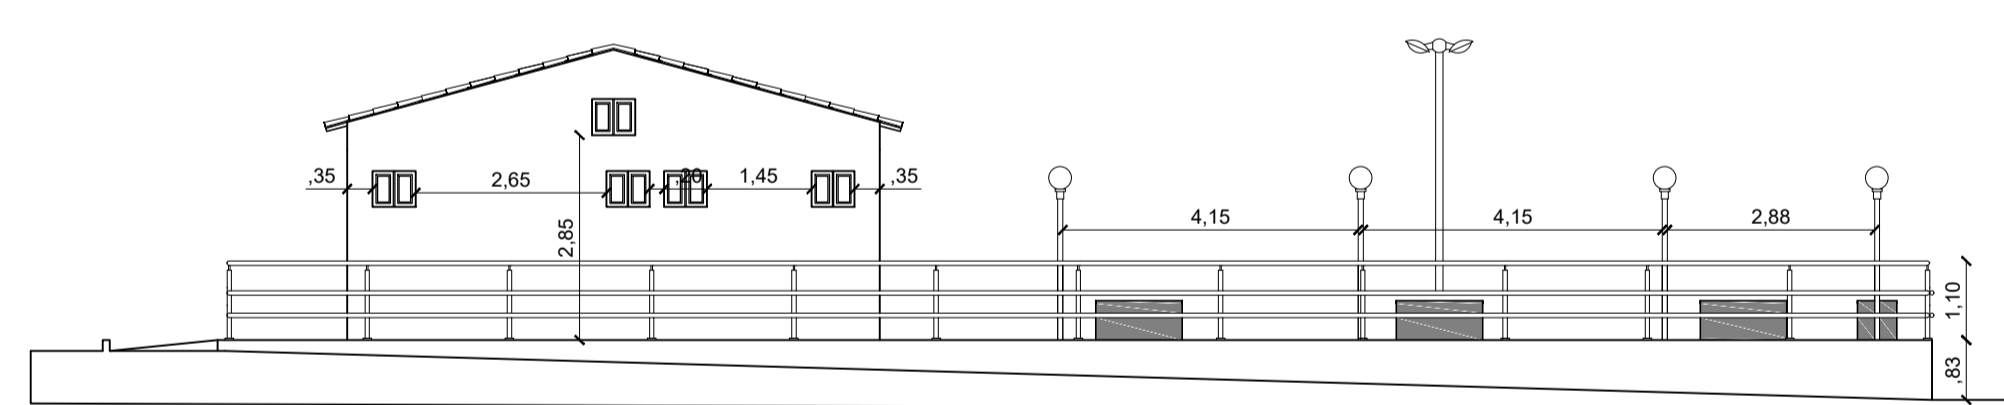


3 VISTA LATERAL DIREITA
ESCALA 1:100

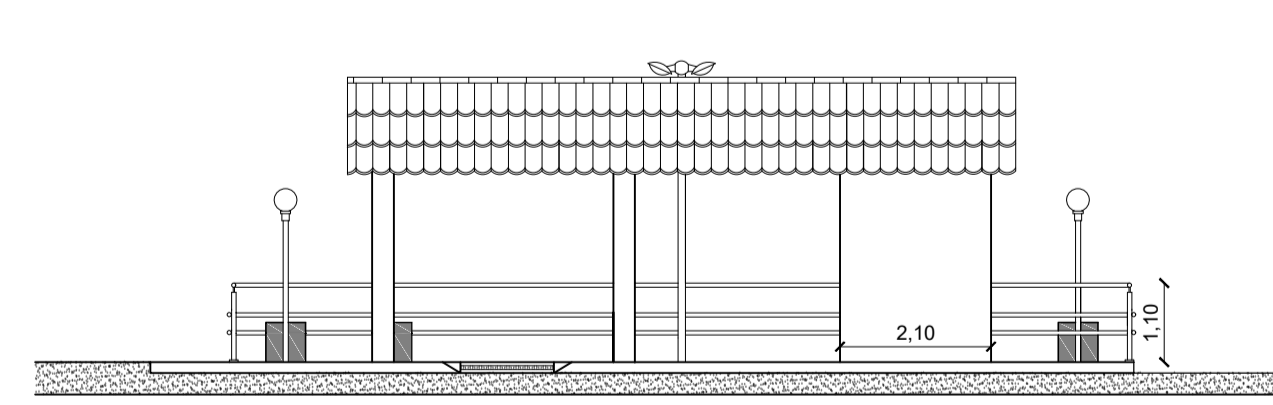

6 VISTA FRONTAL
ESCALA 1:100

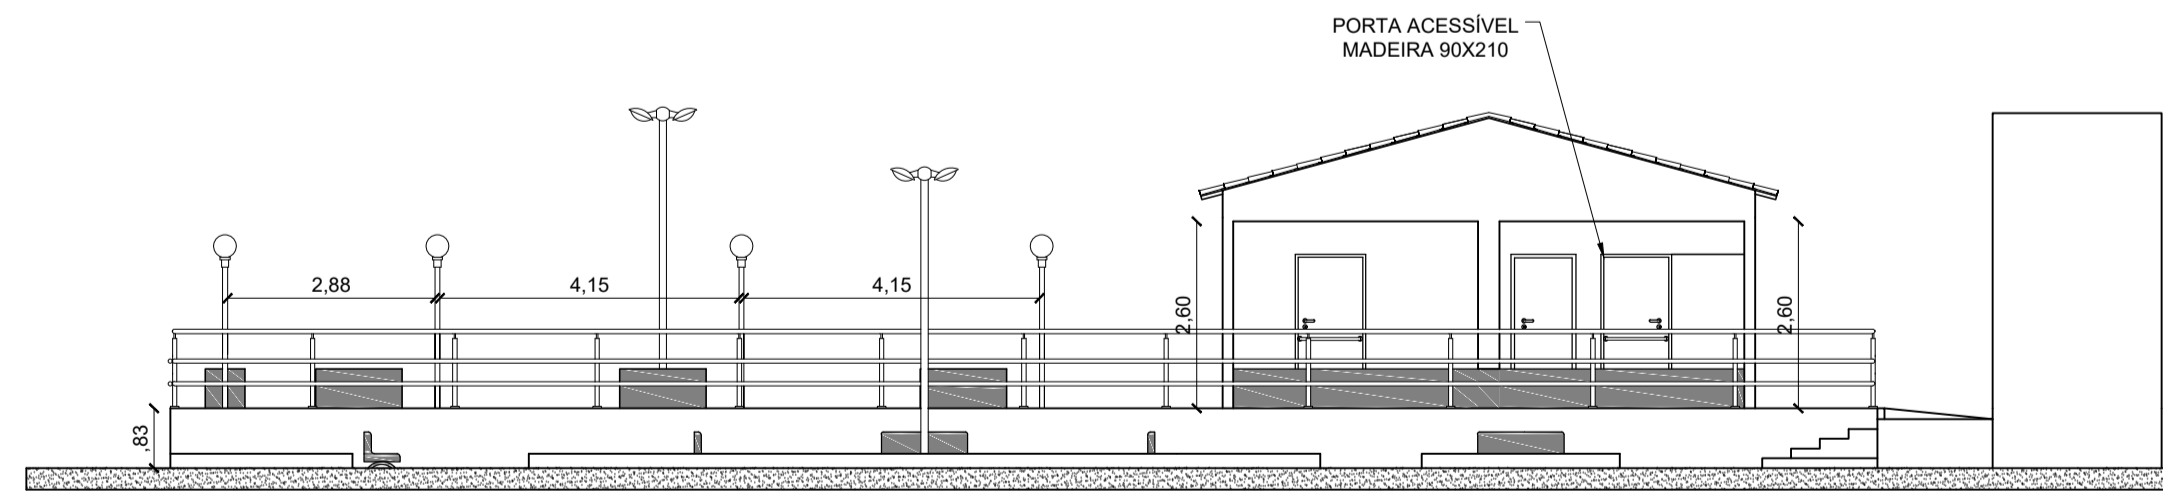

4 VISTA LATERAL ESQUERDA
ESCALA 1:100

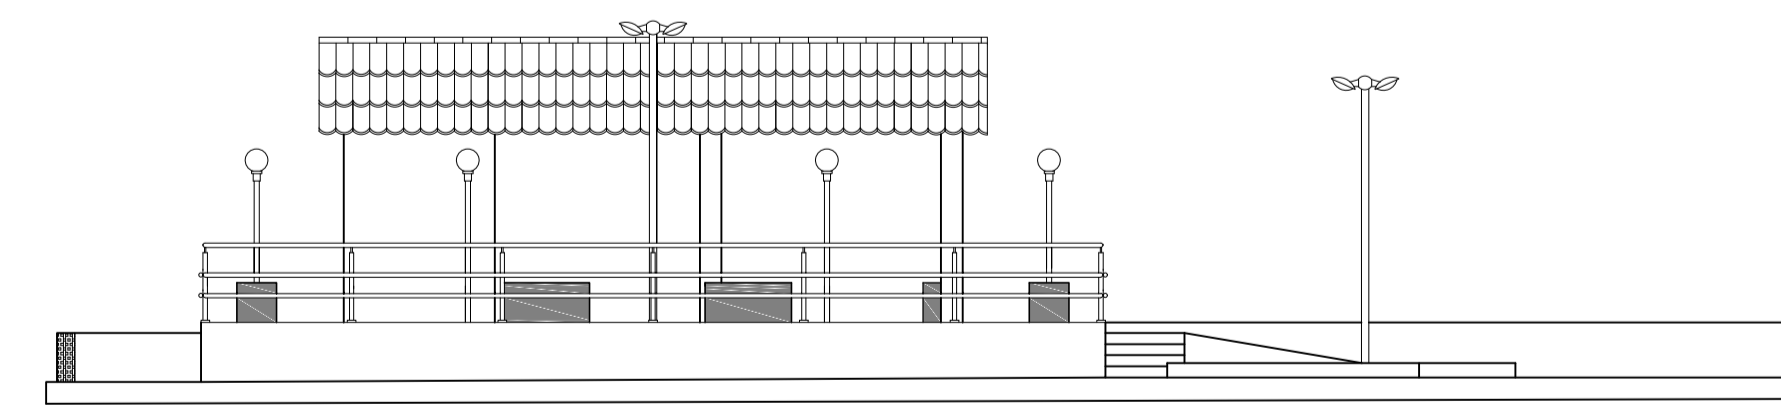

5 VISTA POSTERIOR
ESCALA 1:100

LOCAL	ÁREA (m²)
ÁREA COBERTA	63,64
ÁREA DE VIVÊNCIA	48,10
ÁREA DESCOBERTA	234,44
ÁREA TOTAL	298,08

QUADRO GERAL DE ESQUADRIAS						
CODIGO	LARGURA	FATURA	ENTRELA	ÁREA	MATERIAL	LOCAL
PORTAS						
P1	0,90	2,10	---	2,52m²	PORTA DE GIRO MADEIRA	ENTRADA INT.
P2	0,90	2,10	---	1,89m²	PORTA DE GIRO MADEIRA	ENTRADA EXTERNA
JANELAS						
J1	0,90	0,90	1,80	0,81m²	MADEIRA - DUAS FOLHAS	ALA DE SERVIÇO - VENTILAÇÃO
J2	0,90	0,90	2,80	0,81m²	MADEIRA - DUAS FOLHAS	REVESTIMENTO DO BANHEIRO

Nº	DISCRIMINAÇÃO DAS REVISÕES	DATA	APROVAÇÃO



Prefeitura Municipal de Caicó
CNPJ Nº 08.096.570/0001-39
Avenida Cel. Martiniano, 993,
Centro, Caicó/RN

ACADEMIA DA SAÚDE
Implantação na praça do bairro Castelo Branco

Engenheiro responsável: Anselmo Guilherme de A. Filho
CREA 211712377-5

Proprietário: Prefeitura Municipal de Caicó
CNPJ Nº 08.096.570/0001-39

Projeto: **PROJETO ARQUITETÔNICO**

Descrição: Plantas e cortes e vistas

Formato: A1
Folha: 2/9

Data: Novembro/2018 Escala: Indicada Desenho: Eng. Anselmo Guilherme Conferência: Revisor

01 02 03 04 05 06 07 08 09 10 11 12 13 14 15 16