



RUA ERIBERTO MARTINIANO - E0+0 ATÉ E12+2,98  
PERFIL LONGITUDINAL - ESC.: V=1:100 H=1:1000

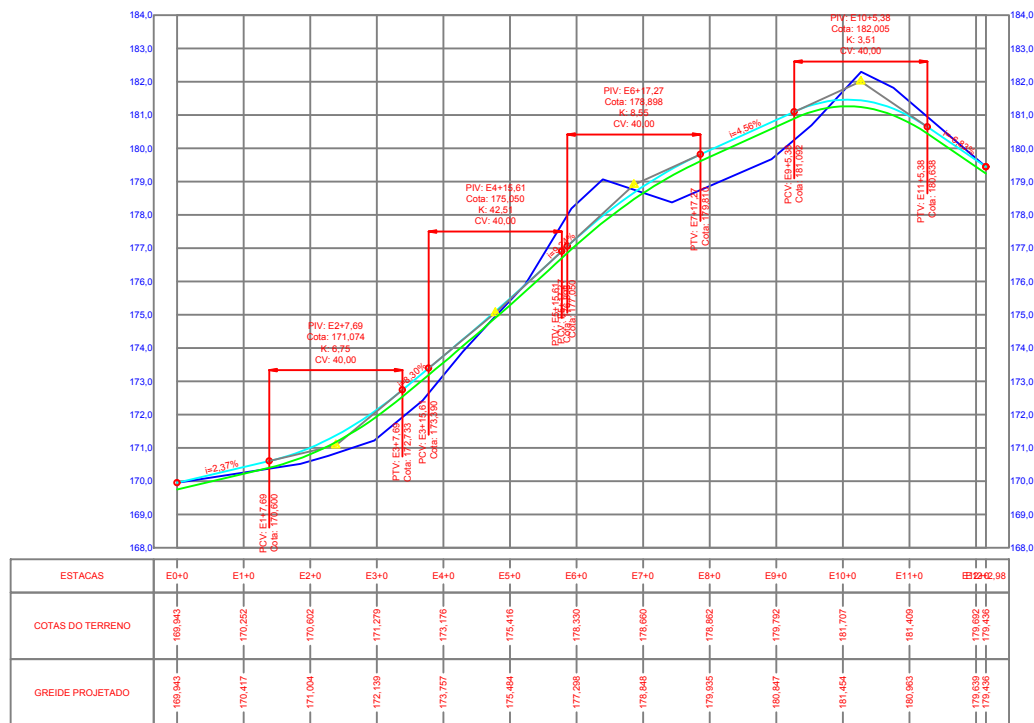

BENS DE REGULAÇÃO			
GRUPO DE BENS	NOME	CODIGO	SINAL
5.1. PRESENCIA DE PASSAGEM	PASSAGEM OBRIGATORIA	R-1	
5.2. SINALIZAÇÃO DE REGULAÇÃO	VIAS A DIREITA	R-205	
5.3. SINALIZAÇÃO DE ADVERTÊNCIA	CURVA A DEREITA	R-10	

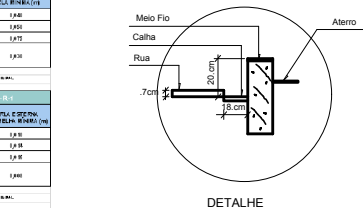

DETALHE DO PAVIMENTO



**PREFEITURA MUNICIPAL DE CAICÓ**  
**AV. CEL. MARTINIANO - 993 - CENTRO - CAICÓ/RN**  
**CNPJ: 08.096.570/0001-39**  
**CEP: 59.300-000**  
**FONE: (84) 3479-2135**

**LEVANTAMENTO TOPOGRÁFICO PLANIALTIMÉTRICO GEOREFERENCIADO**

**FINALIDADE** PROJETO DE PAVIMENTAÇÃO A PARALELEPÍPEDO

**LOCALIZAÇÃO** RUA ERIBERTO MARTINIANO - BAIRRO PAULO VI - CAICÓ - RN

**INTERESSADO** PREFEITURA MUNICIPAL DE CAICÓ - RN

**CONTEÚDO** PLANTA BAIXA, PERFIL LONGITUDINAL E QUADRO DE CUBAÇÃO

**ÁREA TOTAL A PAVIMENTAR:** 1.700,44 m<sup>2</sup> **ESCALA** 1:1000

**EXTENSÃO DA RUA:** 242,99 m

**PROJETO** JOÃO HENRIQUE BARREIRA DE MENEZES

**CREA** 210944991-8

**DES.** ENGENHEIRO CIVIL

**EXECUTOR** **HB CONSTRUÇÕES E SERVIÇOS - EPP**  
**ENGENHARIA E TOPOGRAFIA**  
**CNPJ 09.599.581/0001-02**  
**EMAIL: hbconstrucoes@hbconstrucoes.com.br**  
**FONE: (84) 3207-1846**

**PRANCHA** **ÚNICA** **DATA** 14/07/2017