






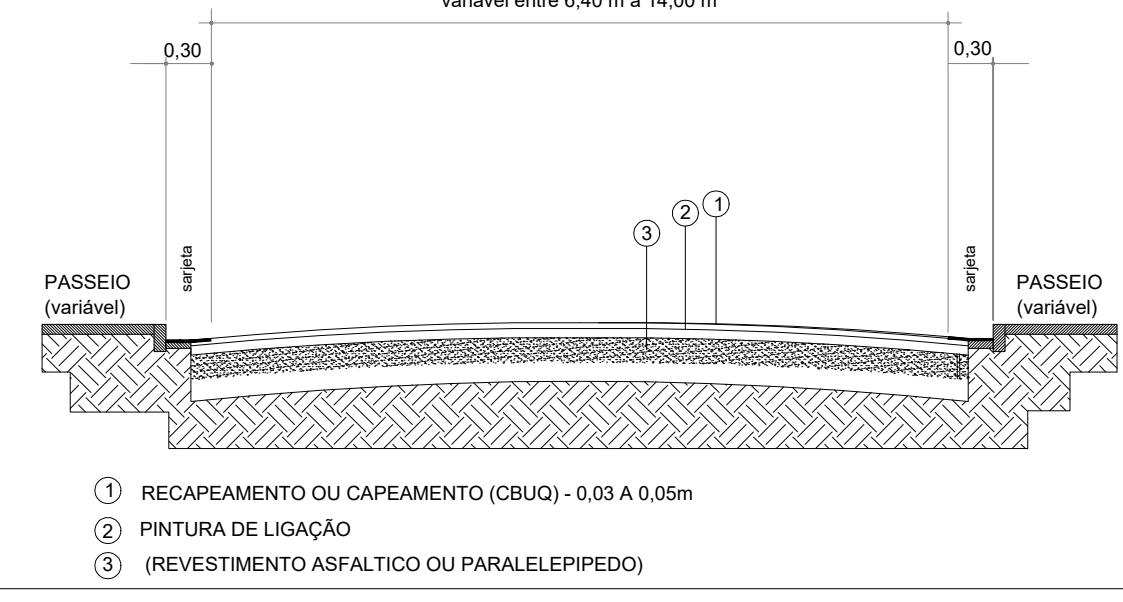


- |   |  |
|---|--|
|  | FAIXA DE PEDESTRE                      |
|  | SEMÁFORO                               |
|  | MÃO E CONTRA MÃO                       |
|  | MÃO ÚNICA                              |
|  | SINALIZAÇÃO HORIZONTAL – MÃO DUPLA     |
|  | SINALIZAÇÃO HORIZONTAL – FAIXA / BORDO |
|  | SINALIZAÇÃO HORIZONTAL – EIXO DE VIA   |

QUADRO DE ÁREAS TRECHO CENTRO 02		
Logradouro	Finalidade	m²
Rua Padre João Maria	Recapçamento	2.022,19 m²
Rua Visitador José Fernandes	Recapçamento	4.332,60 m²
Av. Celso Dantas	Recapçamento	1.929,00 m²
Rua Comandante Ezequiel	Recapçamento	3.401,64 m²
Rua Joel Damasceno	Recapçamento	1.420,80 m²
Total de Recapçamento		13.097,23 m²

PISTA DE ROLAMENTO  
variável entre 6,40 m a 14,00 m



Proprietário:		Autor:	
Execução:		Fiscalização:	
<p>Título:</p> <p>SALDO REMANESCENTE DA OBRA DE RECAPEAMENTO ASFÁLTICO – TRECHO CENTRO 02</p>			
<p>Endereço:</p> <p>AV. CELSO DANTAS, VISITADOR FERNANDES, PADRE JOÃO MARIA, COMANDANTE EZEQUIEL E JOEL DAMASCENO</p>			
Conteúdo:		Prancha:	
PLANTA BAIXA DE SINALIZAÇÃO HORIZONTAL		02/02	
Desenho:	Escala:	Data:	
	INDICADAS	ABRIL/2021	
Modificação:		Observação:	

DIREITOS AUTORAIS RESERVADOS: PROIBIDA QUALQUER MODIFICAÇÃO NO TODO OU EM PARTE, SEM AUTORIZAÇÃO POR ESCRITO DO AUTOR DO PROJETO

**PLANTA BAIXA DE SINALIZAÇÃO HORIZONTAL**  
Pavimentações, Caicó/RN  
Escala: 1/2000