




Planta Baixa Quiosque
Ponto Comercial
Escala: 1/25

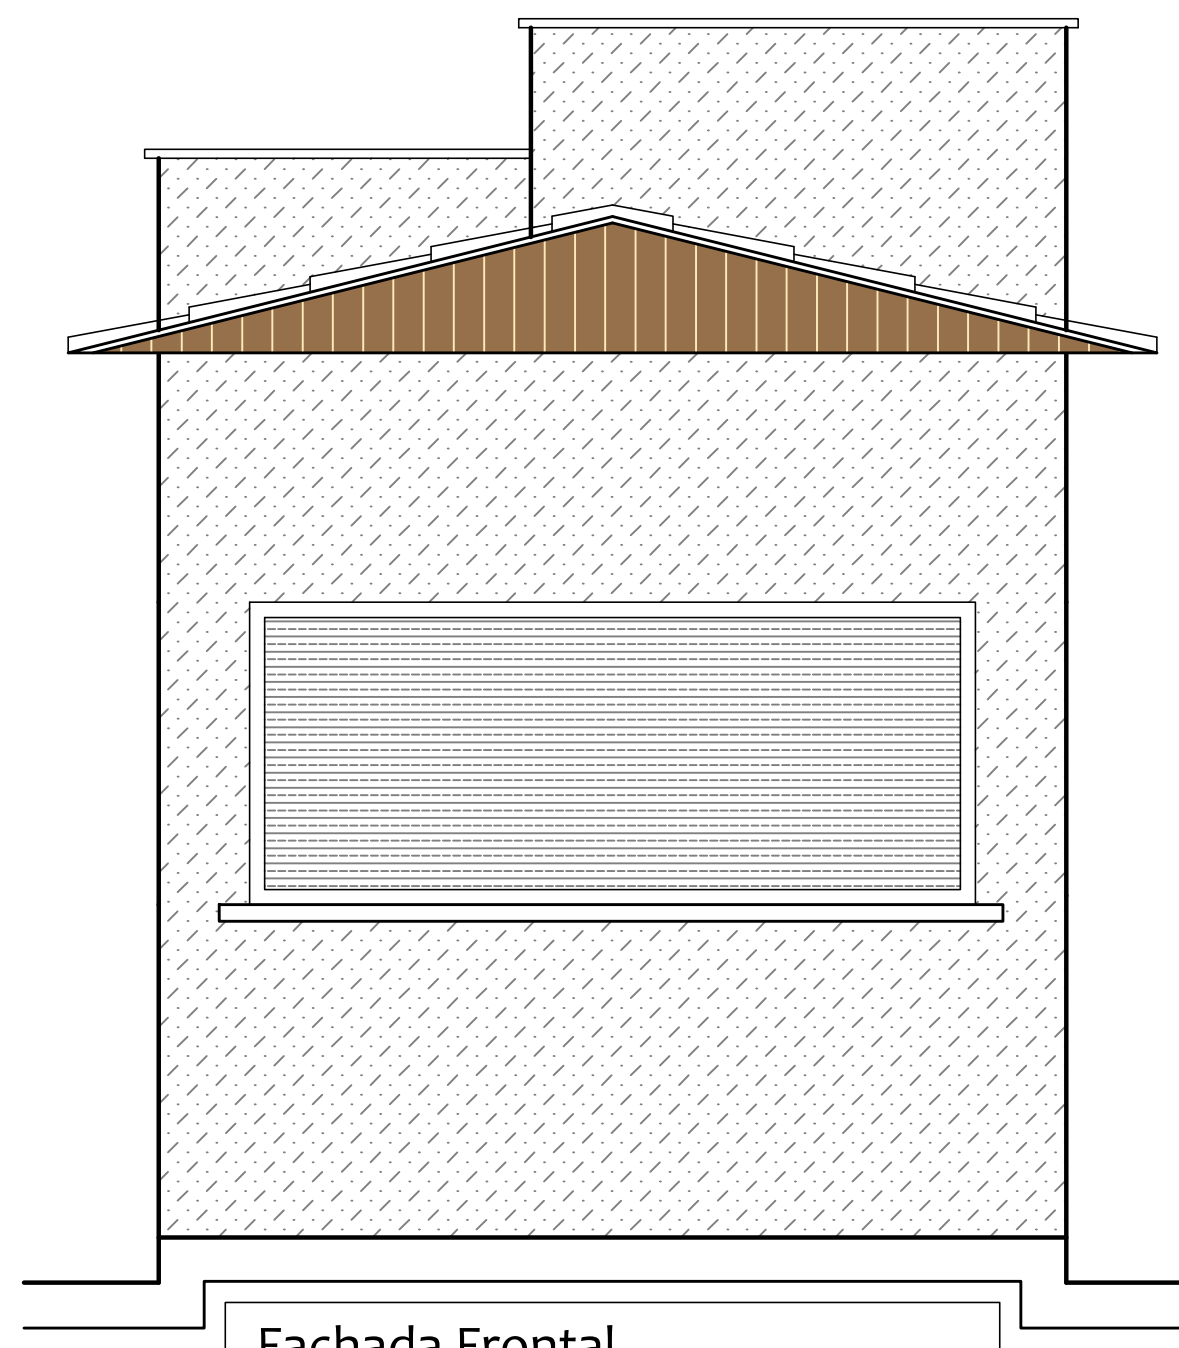


Fachada Frontal
Ponto Comercial
Escala: 1/25

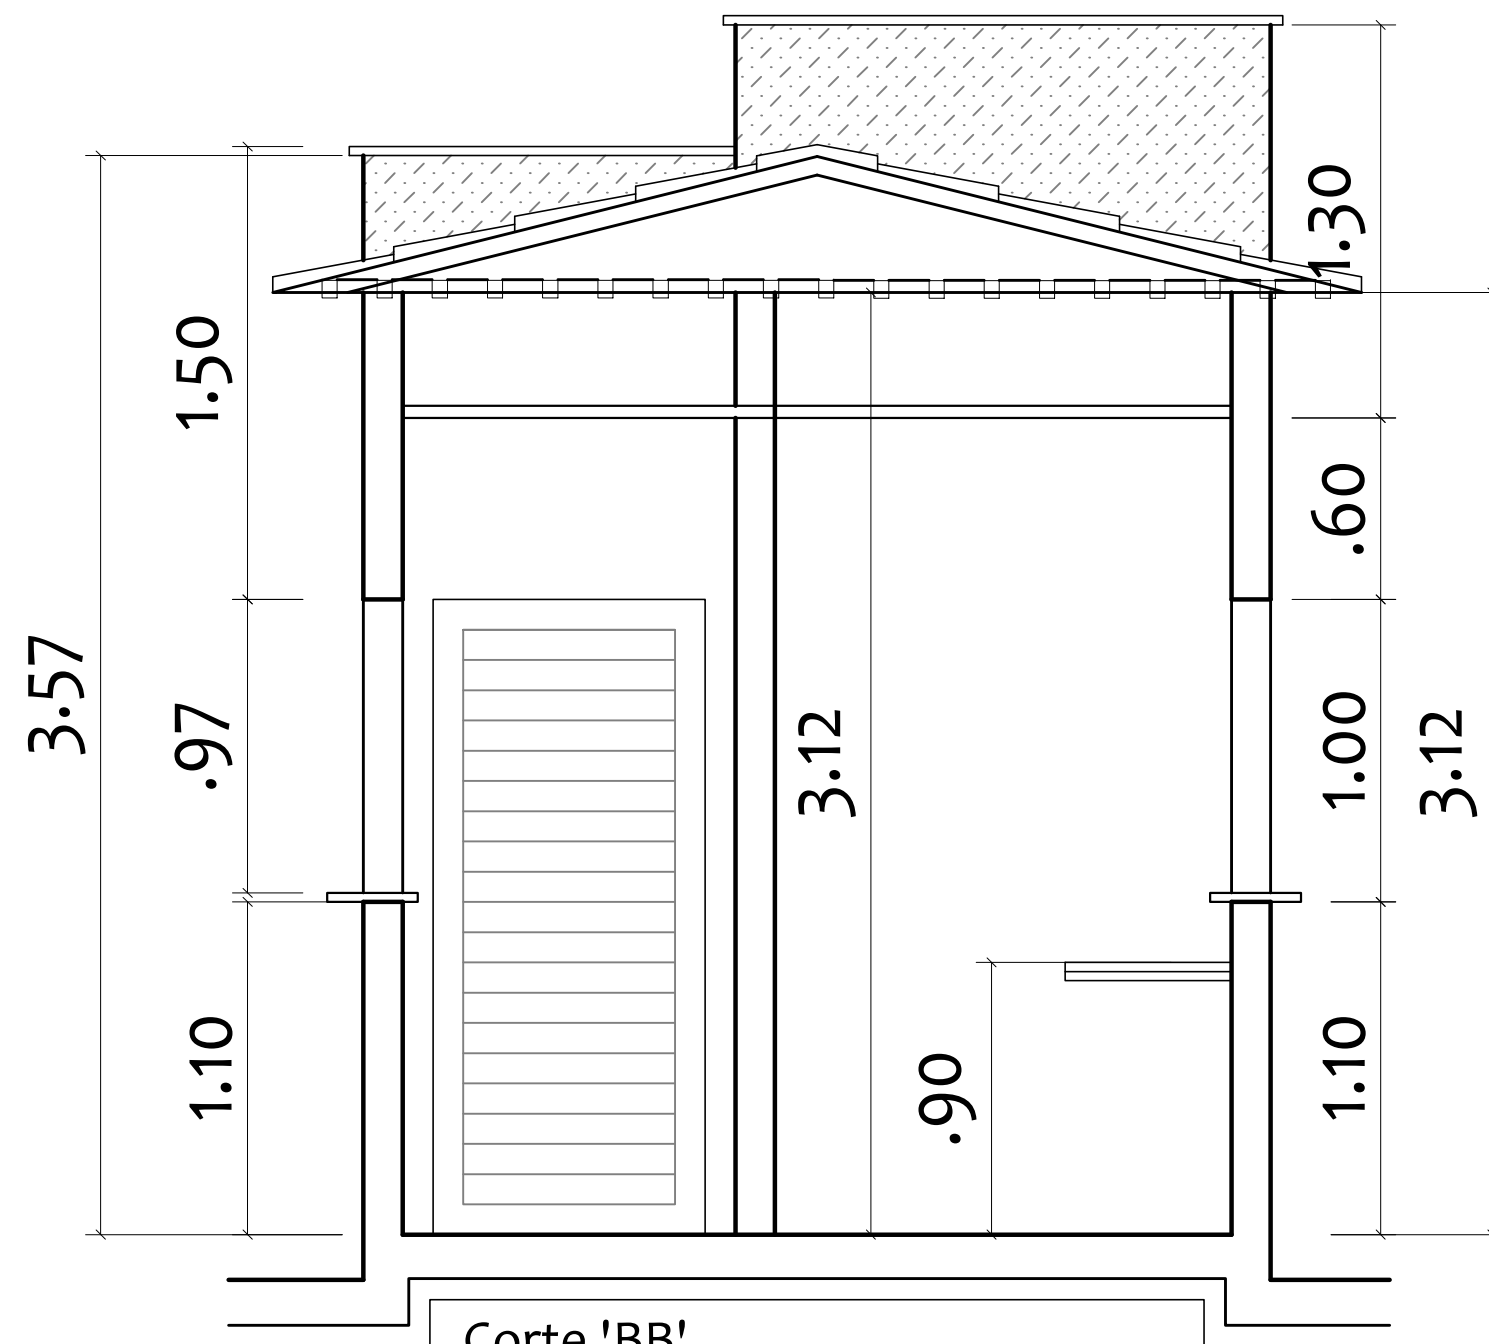

Corte 'BB'
Ponto Comercial
Escala: 1/25

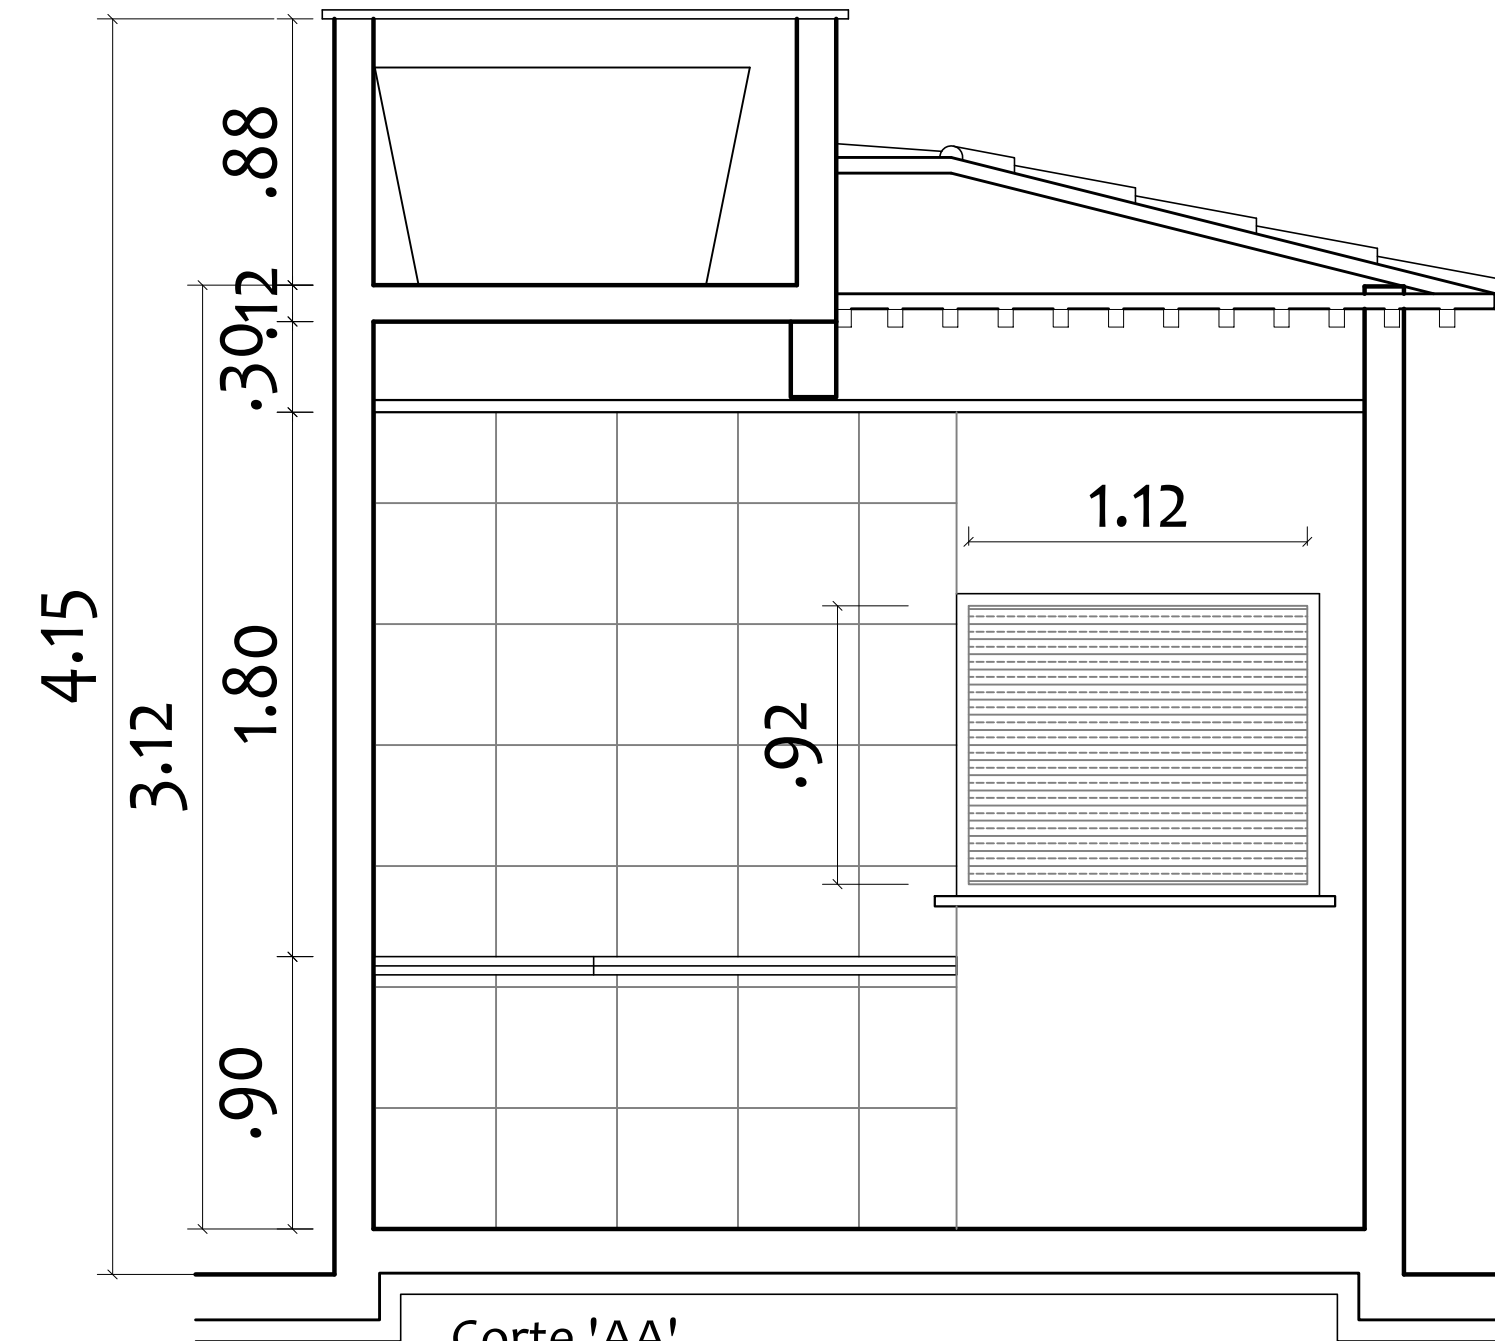

Corte 'AA'
Ponto Comercial
Escala: 1/25

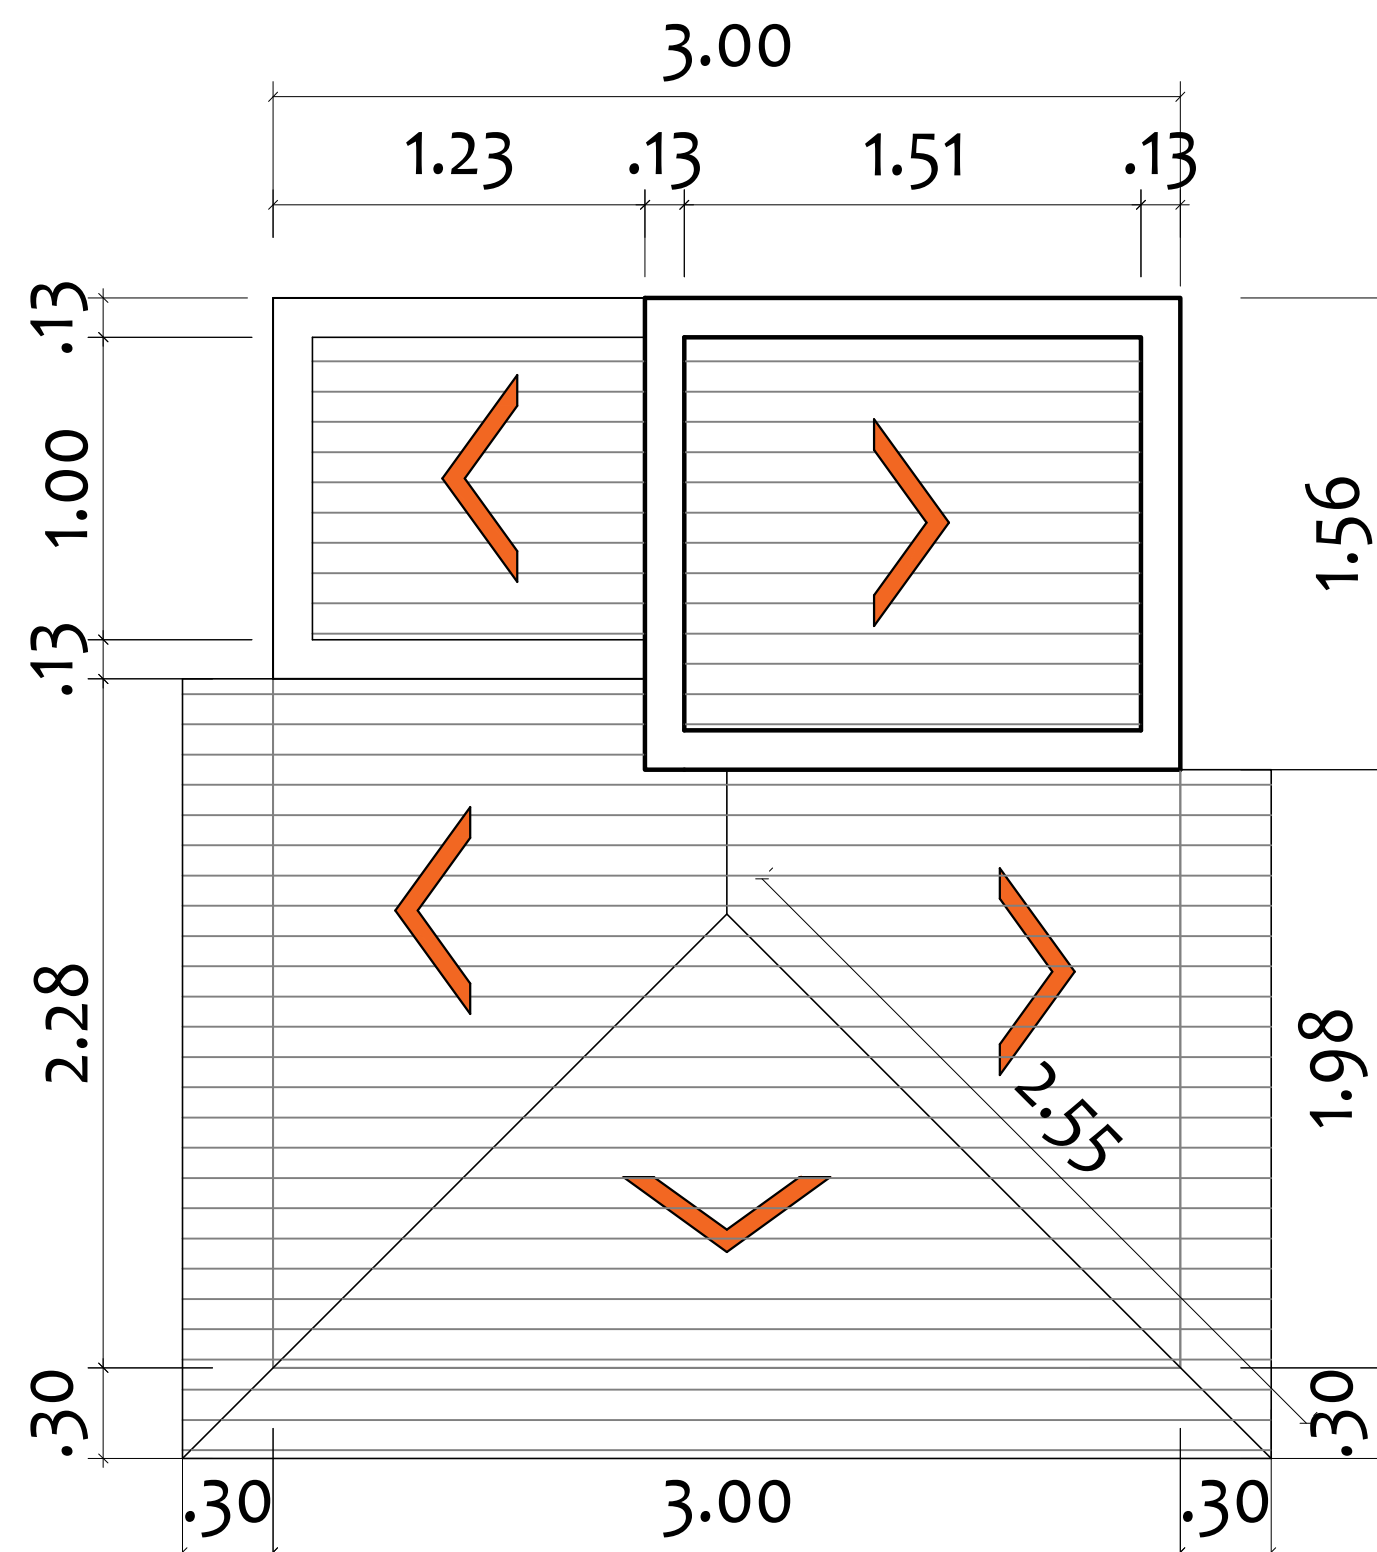

Planta de Cobertura
Ponto Comercial
Escala: 1/25

Proprietário:	Autor:	
Execução:	Fiscalização:	
Título: PROJETO ARQUITETÔNICO DA ALAMEDA GASTRONÔMICA NO MUNICÍPIO DE CAICÓ/RN		
Endereço: AV. SERIDÓ - CENTRO - CAICÓ/RN		
Conteúdo: PLANTA BAIXA, CORTES E FACHADA DOS QUIOSQUES		Prancha: 02/02
Desenho:	Escala: INDICADAS	Data: JUNHO/2023
Modificação:		Observação:
DIREITOS AUTORAIS RESERVADOS. PROIBIDA QUALQUER MODIFICAÇÃO NO TODO OU EM PARTE, SEM AUTORIZAÇÃO POR ESCRITO DO AUTOR DO PROJETO.		