




PLANTA BAIXA DA RUA ANTONIO VIEIRA - BAIRRO NOVA DESCOBERTA  
Pavimentações, Caicó/RN  
Escala: 1/500

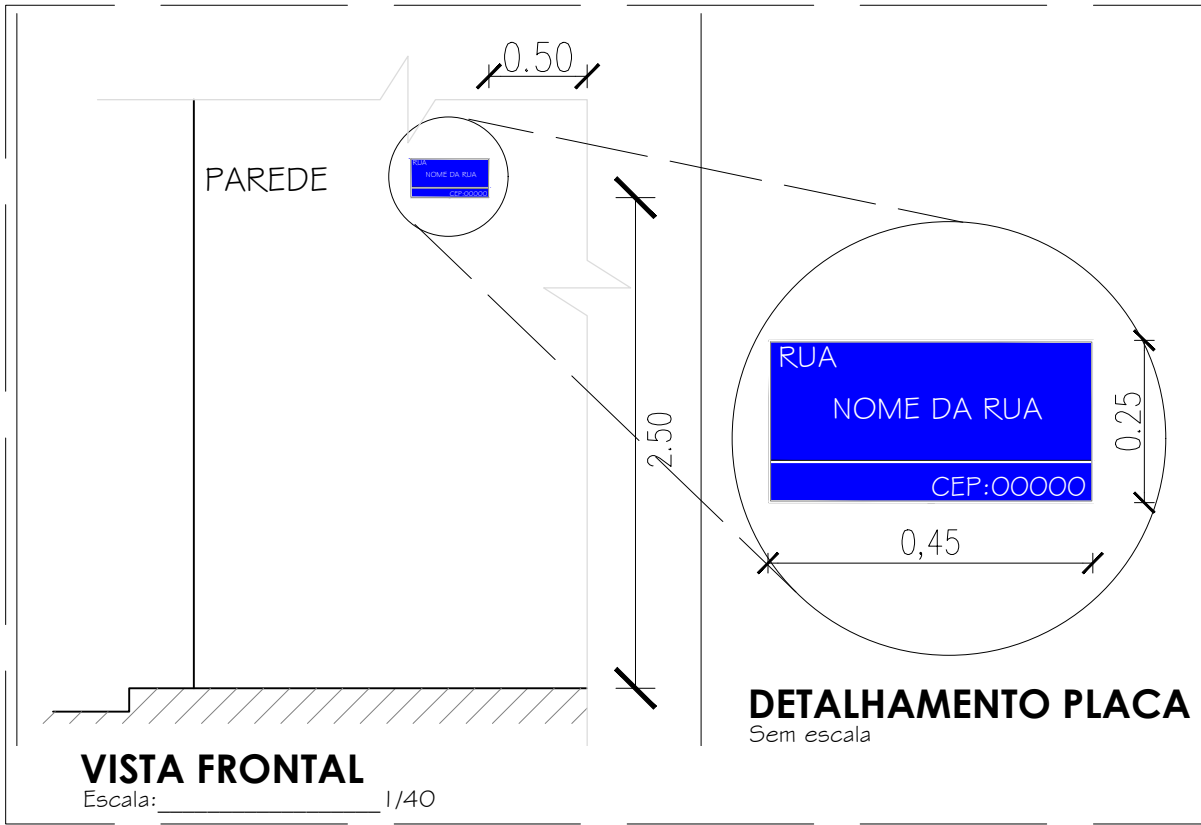

DET. 01: PLACA DE NOME DA RUA  
Pavimentações, CAICÓ/RN  
Escala: Indicadas

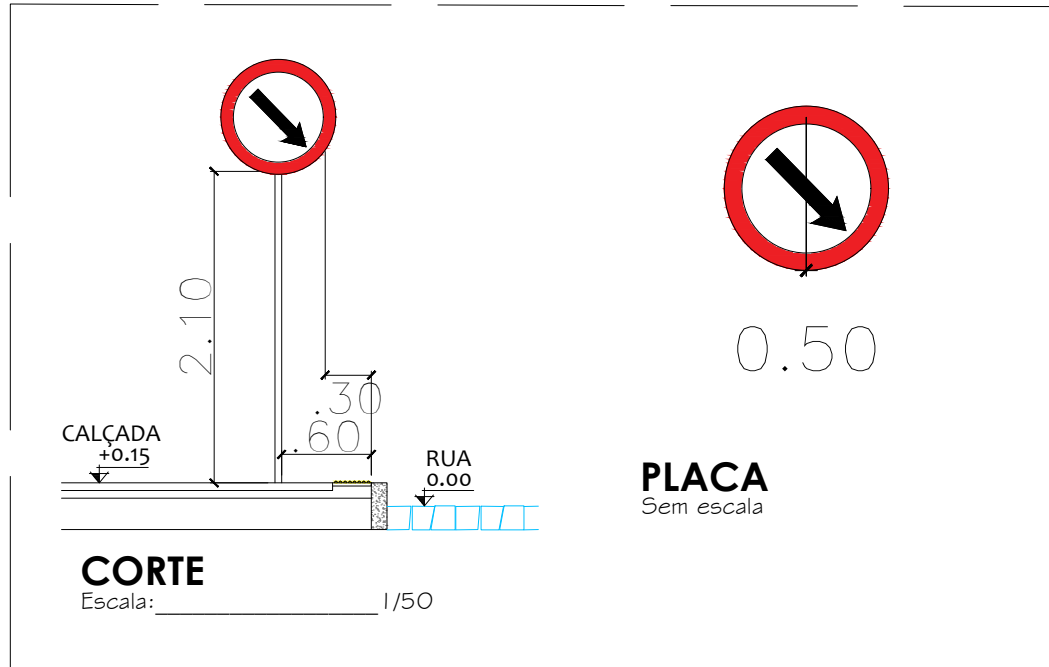

DET. 03: PLACA DE "PASSAGEM OBRIGATÓRIA"  
Pavimentações, CAICÓ/RN  
Escala: Indicadas

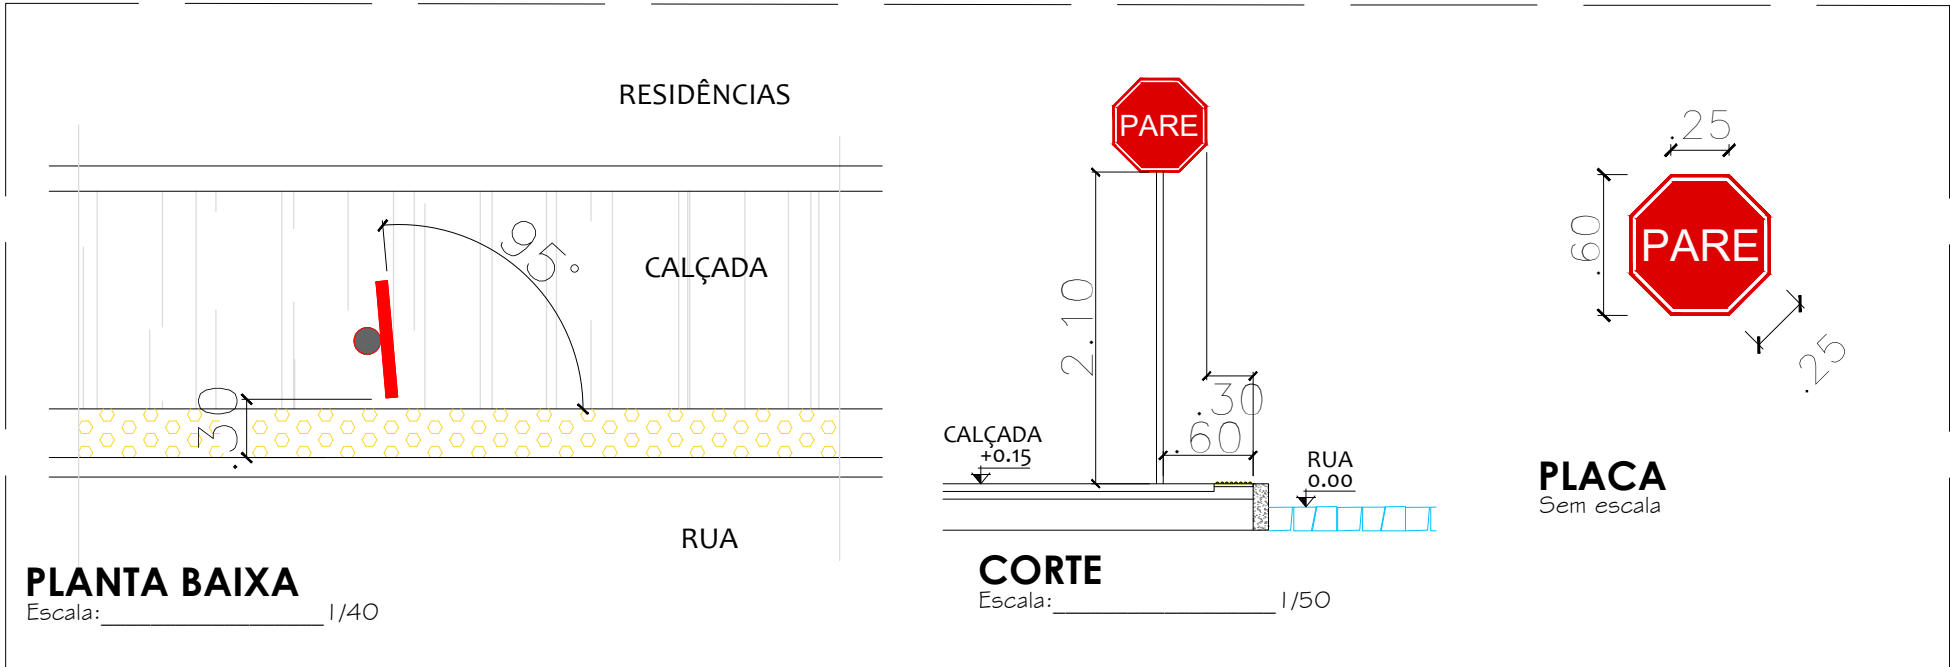

DET. 02: PLACA DE "PARE"  
Pavimentações, CAICÓ/RN  
Escala: Indicadas

Proprietário: JUDAS TADEU ALVES DOS SANTOS PREFEITO MUNICIPAL		Autor: Rafaela Ritelly de Paiva Oliveira Engenheira Civil CREA: 211.978.175-3	
Execução:		Fiscalização:	
Título: PAVIMENTAÇÃO PARALELEPIEDO PELO MÉTODO CONVENCIONAL EM DIVERSAS RUAS NA ZONA URBANA NO MUNICÍPIO DE CAICÓ/RN			
Endereço: RUA ANTONIO VIEIRA E RUA ITANS, NOVA DESCOBERTA, CAICÓ/RN			
Conteúdo: PLANTA BAIXA DE SINALIZAÇÃO VIÁRIA DE RUA NO MUNICÍPIO DE CAICÓ/RN E DETALHAMENTOS DAS PLACAS			Prancha: 03/03
Desenho: RAFAELA RITHELLY		Escala: INDICADAS	Data: JULHO/2023
Modificação:		Observação:	
DIREITOS AUTORAIS RESERVADOS: PROIBIDA QUALQUER MODIFICAÇÃO NO TODO OU EM PARTE, SEM AUTORIZAÇÃO POR ESCRITO DO AUTOR DO PROJETO			