



PLANTA BAIXA DA RUA FRANCISCO S. CUNHA - BAIRRO BOA PASSAGEM

Pavimentações, Caicó/RN
Escala: 1/400

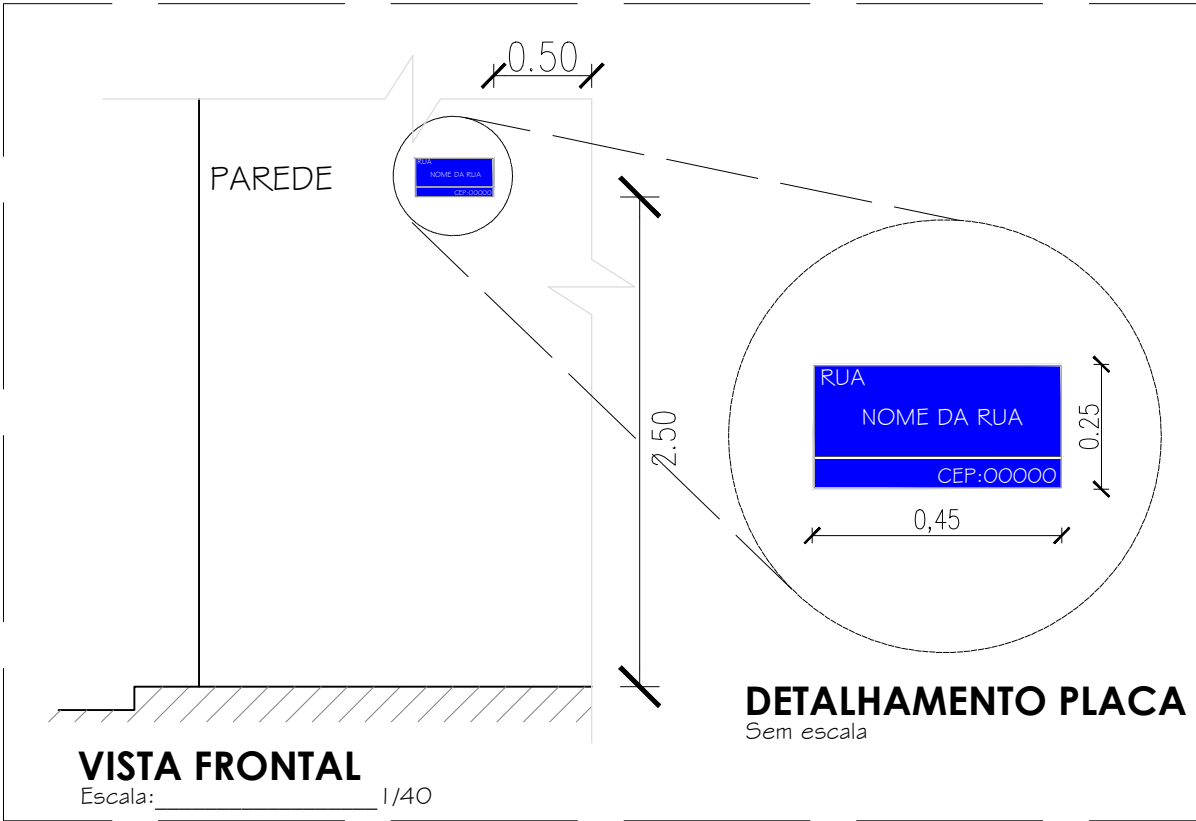

DET. 01: PLACA DE NOME DA RUA
Pavimentações, CAICÓ/RN
Escala: Indicadas

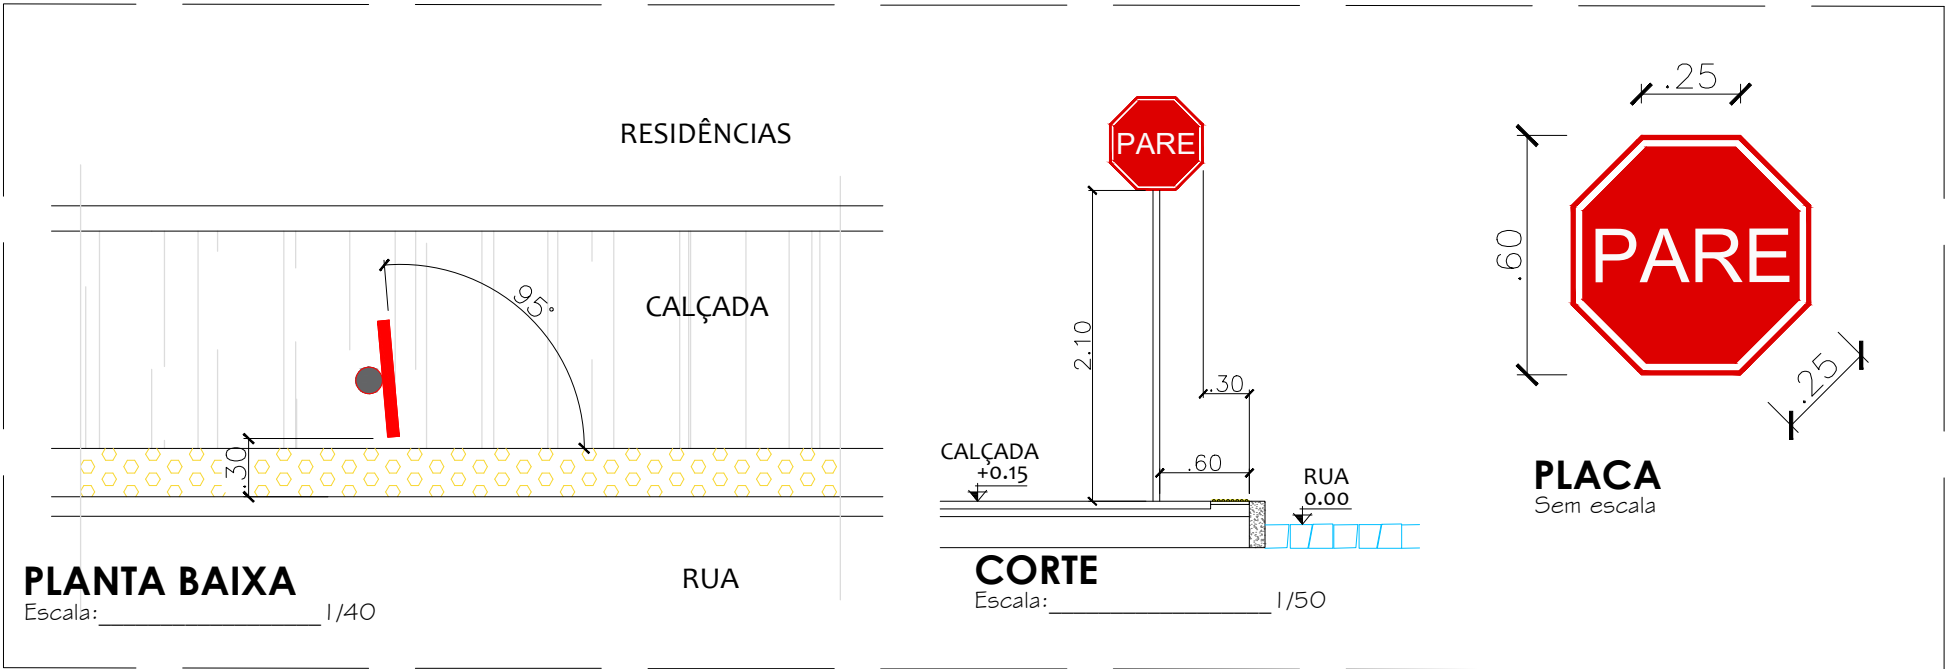

DET. 02: PLACA DE "PARE"
Pavimentações, CAICÓ/RN
Escala: Indicadas

Proprietário: JUDAS TADEU ALVES DOS SANTOS PREFEITO MUNICIPAL		Autor: Rafaela Rithelly de Pava Oliveira Engenheira Civil CREA. 211.978.175-3	
Execução:		Fiscalização:	
Título: PAVIMENTAÇÃO PARALELEPÍPEDO PELO MÉTODO CONVENCIONAL EM DIVERSAS RUAS NA ZONA URBANA NO MUNICÍPIO DE CAICÓ/RN			
Endereço: RUA FRANCISCO S. CUNHA, BOA PASSAGEM, CAICÓ/RN			
Conteúdo: PLANTA BAIXA DE SINALIZAÇÃO VIÁRIA DE RUA NO MUNICÍPIO DE CAICÓ/RN E DETALHAMENTOS DAS PLACAS		Prancha: 03/03	
Desenho: RAFAELA RITHELLY		Escalas: INDICADAS	
Data: JULHO/2023		Observação:	

DIREITOS AUTORAIS RESERVADOS. PROIBIDA QUALQUER MODIFICAÇÃO NO TODO OU EM PARTE, SEM AUTORIZAÇÃO POR ESCRITO DO AUTOR DO PROJETO