


PLANTA BAIXA DA RUA SEVERINO ALVES DA COSTA - BAIRRO BOA PASSAGEM

Pavimentações, Caicó/RN  
Escala: 1/400

RUA SEVERINO ALVES DA COSTA - E0+0 ATÉ E6+14,33  
PERFIL LONGITUDINAL - ESC.: V=1:100 H=1:1000

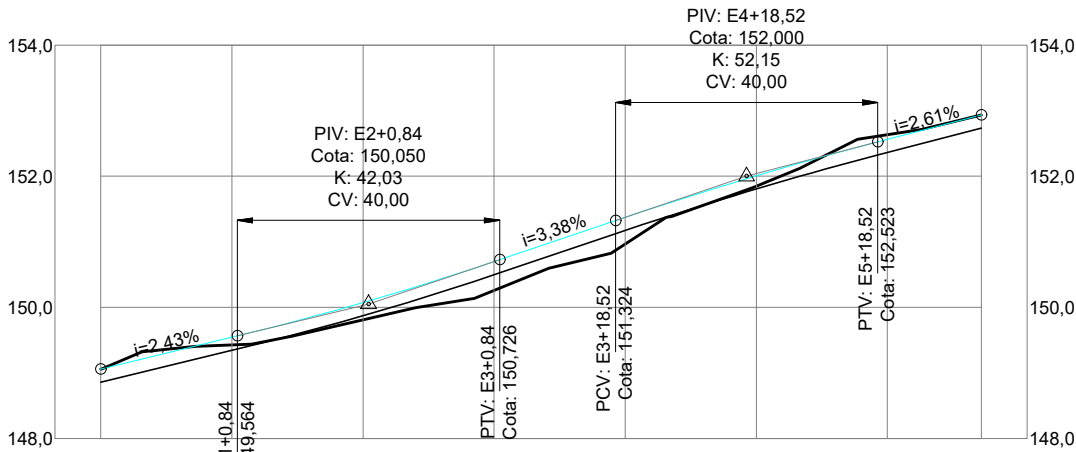


ESTACAS	E0+0	E1+0	E2+0	E3+0	E4+0	E5+0	E6+0	E6+14,33
COTAS DO TERRENO	149,057	149,428	149,811	150,258	150,965	151,847	152,633	152,936
GREIDE PROJETADO	149,057	149,543	150,073	150,698	151,373	152,006	152,561	152,936

QUADRO BÁSICO DE CUBAÇÃO - VOLUME DE CORTE E ATERRO SIMPLES										
Alinhamento: RUA SEVERINO ALVES DA COSTA							Larg. Reg.: 6,00m		Alt. Reg.: 0,20m	
Estacas		Cotas (m)		Áreas (m²)		Volume Parcial (m³)		Volume Acumulado (m³)		
Estacas	Elemento	Greide	Ter. Natural	Regula.	Corte	Aterro	Corte	Aterro	Corte	Aterro
E0+0	INI	149,057	149,057	148,857	1,20	0,00	0,00	0,00	0,00	0,00
E1+0	-	149,543	149,428	149,343	0,51	0,00	17,10	0,00	17,10	0,00
E1+0,84	PCV	149,564	149,432	149,364	0,41	0,00	0,39	0,00	17,49	0,00
E2+0	-	150,073	149,811	149,873	0,00	0,37	3,92	3,58	21,41	3,58
E2+0,84	PIV	150,097	149,830	149,897	0,00	0,40	0,00	0,33	21,41	3,90
E3+0	-	150,698	150,258	150,498	0,00	1,44	0,00	17,62	21,41	21,52
E3+0,84	PTV	150,726	150,292	150,526	0,00	1,40	0,00	1,19	21,41	22,71
E3+18,52	PCV	151,324	150,869	151,124	0,00	1,53	0,00	25,92	21,41	48,63
E4+0	-	151,373	150,965	151,173	0,00	1,25	0,00	2,05	21,41	50,68
E4+18,52	PIV	151,962	151,792	151,762	0,18	0,00	1,68	11,58	23,09	62,26
E5+0	-	152,006	151,847	151,806	0,25	0,00	0,32	0,00	23,41	62,26
E5+18,52	PTV	152,523	152,611	152,323	1,73	0,00	18,31	0,00	41,72	62,26
E6+0	-	152,561	152,633	152,361	1,63	0,00	2,48	0,00	44,19	62,26
E6+14,33	FIM	152,936	152,936	152,736	1,20	0,00	20,27	0,00	64,46	62,26

PERFIL TOPOGRÁFICO R. SEVERINO ALVES DA COSTA - BAIRRO BOA PASSAGEM

Pavimentações, Caicó/RN  
Escala: 1/1200

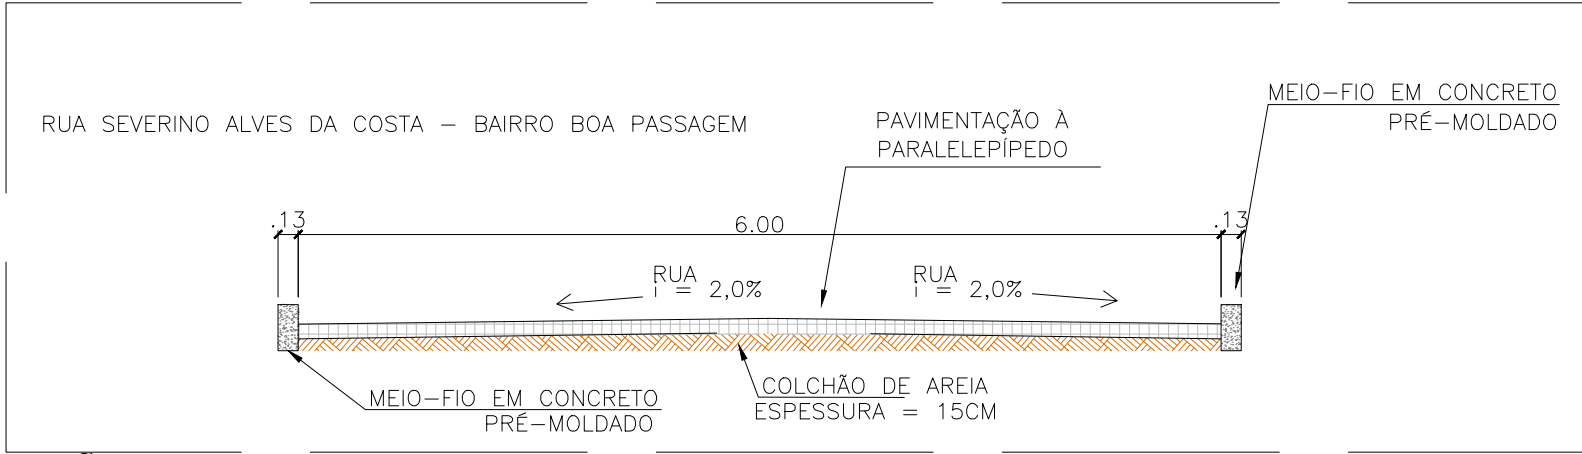

SEÇÃO TRANSVERSAL R. GERALDO BARROS DE MEDEIROS - BAIRRO CANUTOS E FILHOS

Pavimentações, Caicó/RN  
Escala: 1/50

Proprietário: <b>JOÃO TADEU ALVES DOS SANTOS</b> PREFEITO MUNICIPAL		Autor: <b>Rafaela Rithelly de Paula Oliveira</b> Engenheira Civil CREA. 211.978.175-3	
Execução:		Fiscalização:	
Título: PAVIMENTAÇÃO PARALELEPÍPEDO PELO MÉTODO CONVENCIONAL EM DIVERSAS RUAS NA ZONA URBANA NO MUNICÍPIO DE CAICÓ/RN			
Endereço: RUA SEVERINO ALVES DA COSTA, BOA PASSAGEM, CAICÓ/RN			
Conteúdo: PLANTAS BAIXAS, CORTES TRANSVERSAIS, PERFIS TOPOGRÁFICOS E DETALHAMENTOS DE RAMPAS E CALÇADAS DE DIVERSAS RUAS			Prancha: 02/03
Desenho: RAFAELA RITHELLY		Escala: INDICADAS	Data: JULHO/2023
Modificação:		Observação:	