




PLANTA BAIXA DAS RUAS FRANCISCO GODOFREDO FERNANDES, ANA EDITE DE MEDEIROS E MANOEL BEJAMIM
Pavimentações,Caicó/RN
Escala: 1/300



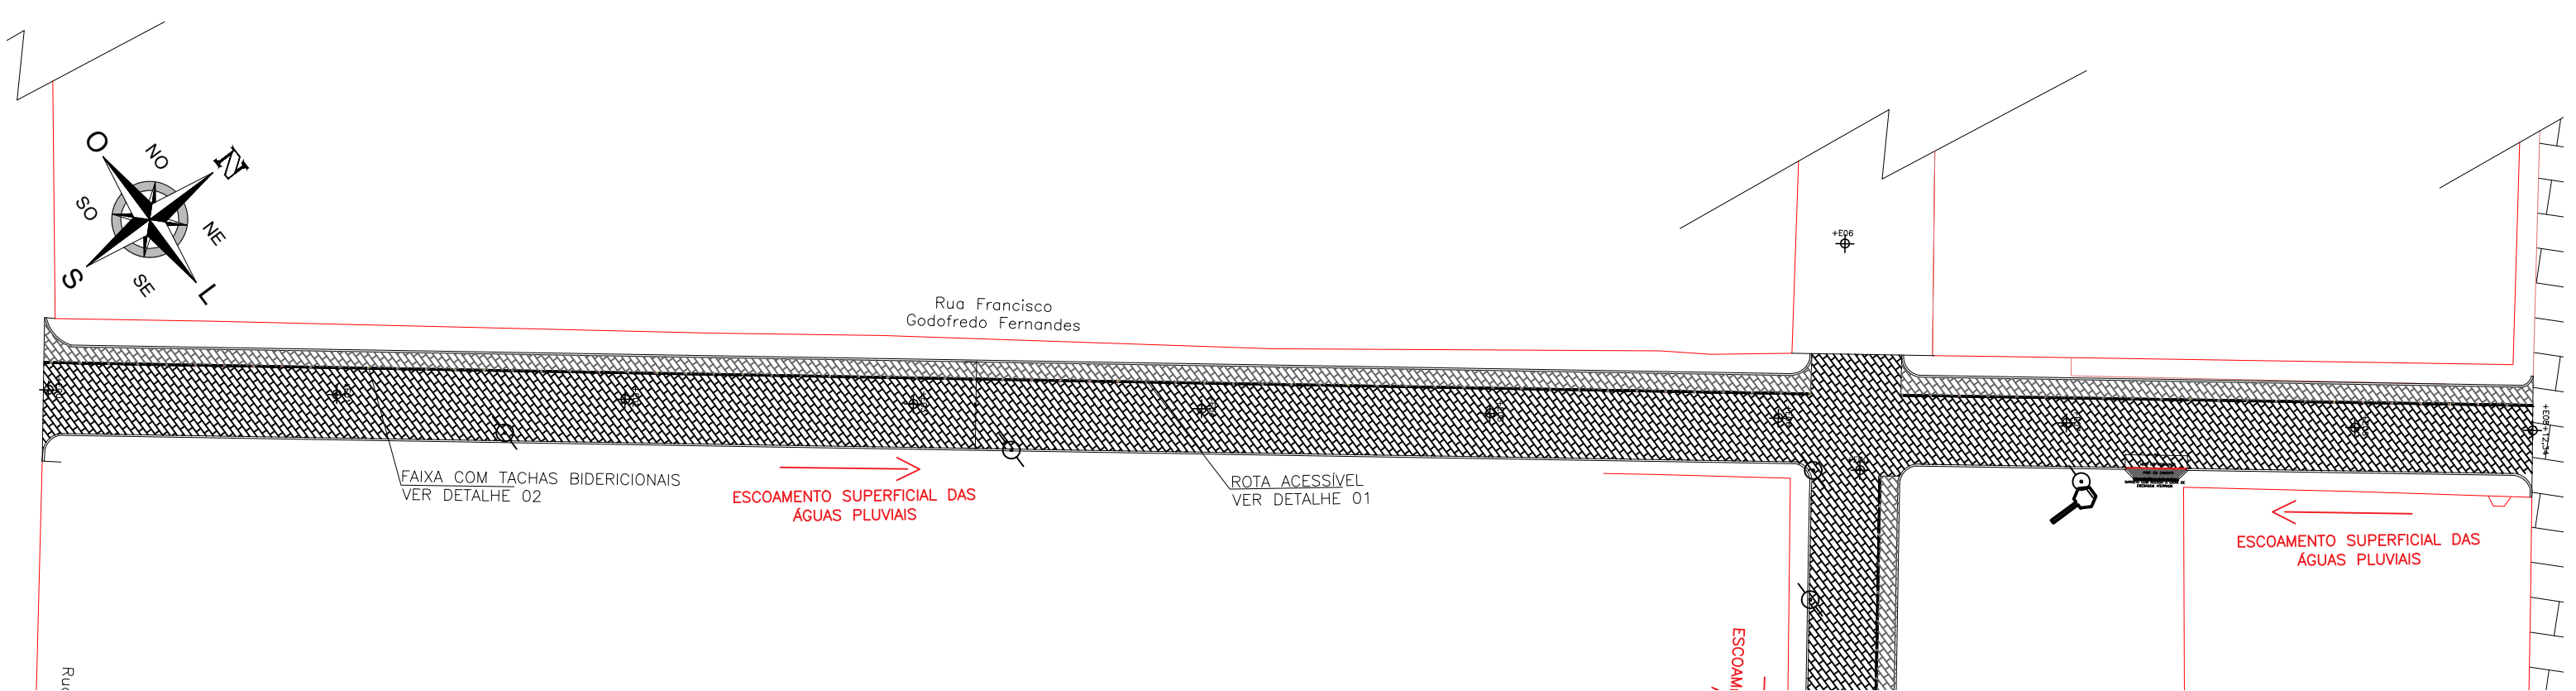

PLANTA BAIXA DA RUA FRANCISCO GODOFREDO FERNANDES
Pavimentações,Caicó/RN
Escala: 1/450

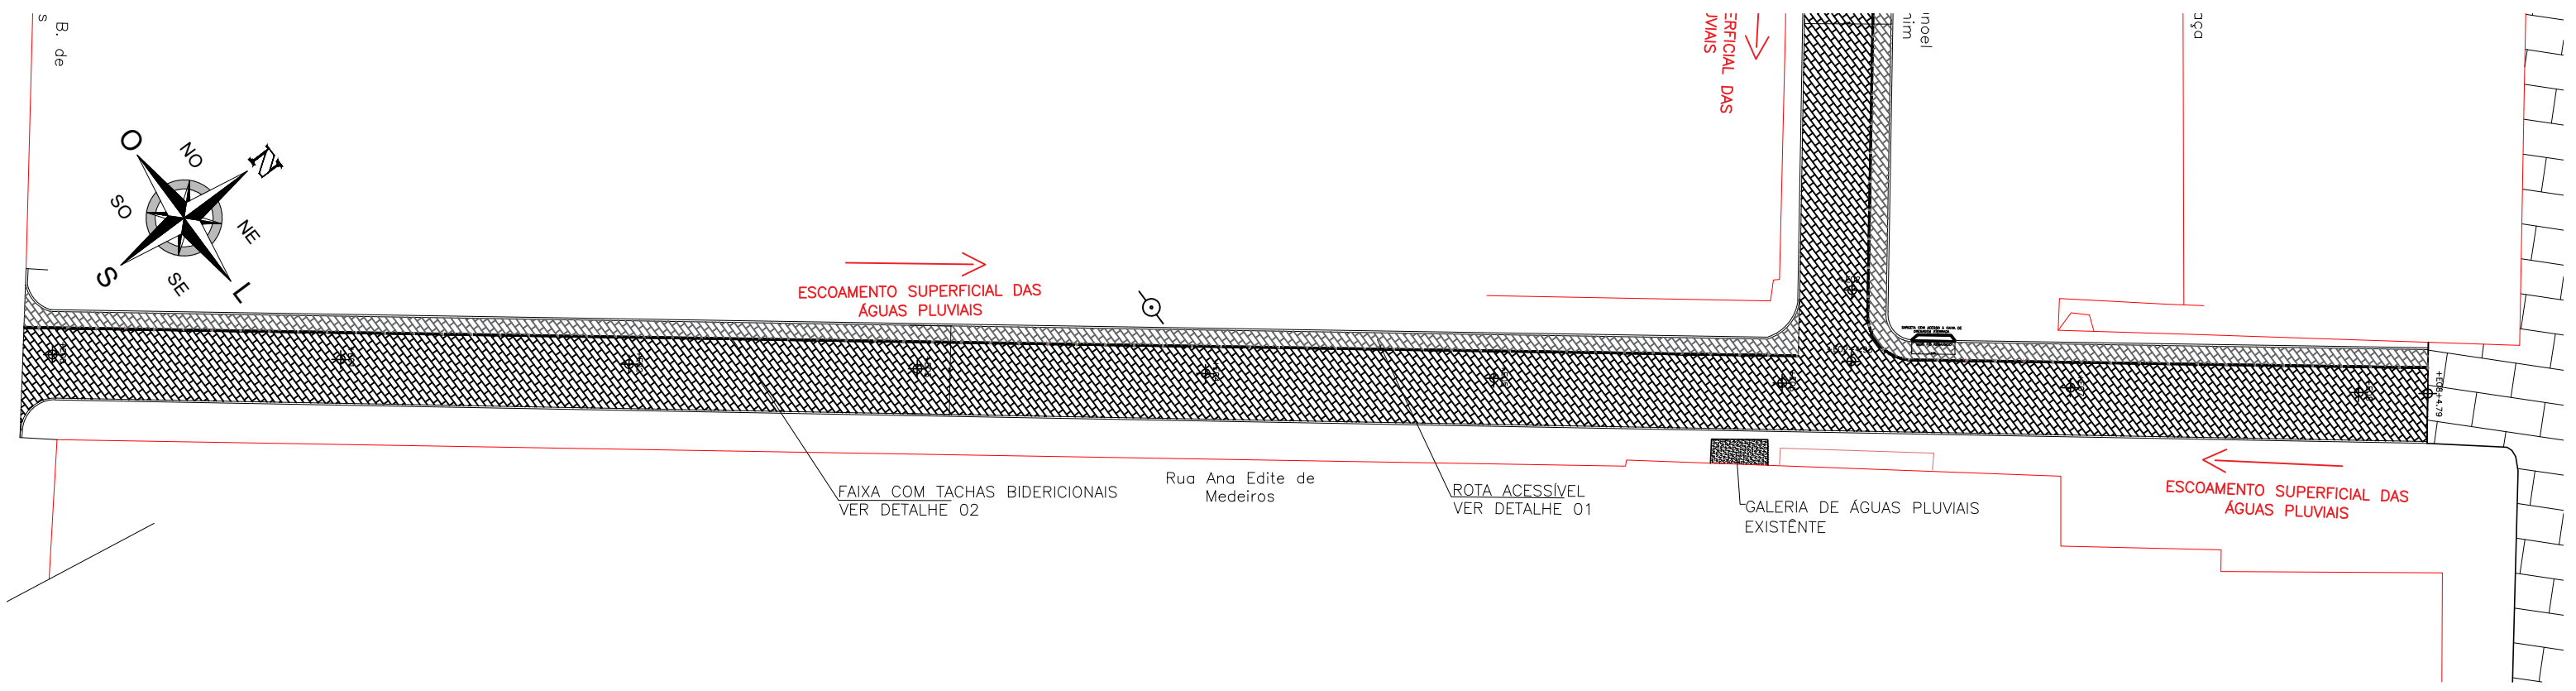

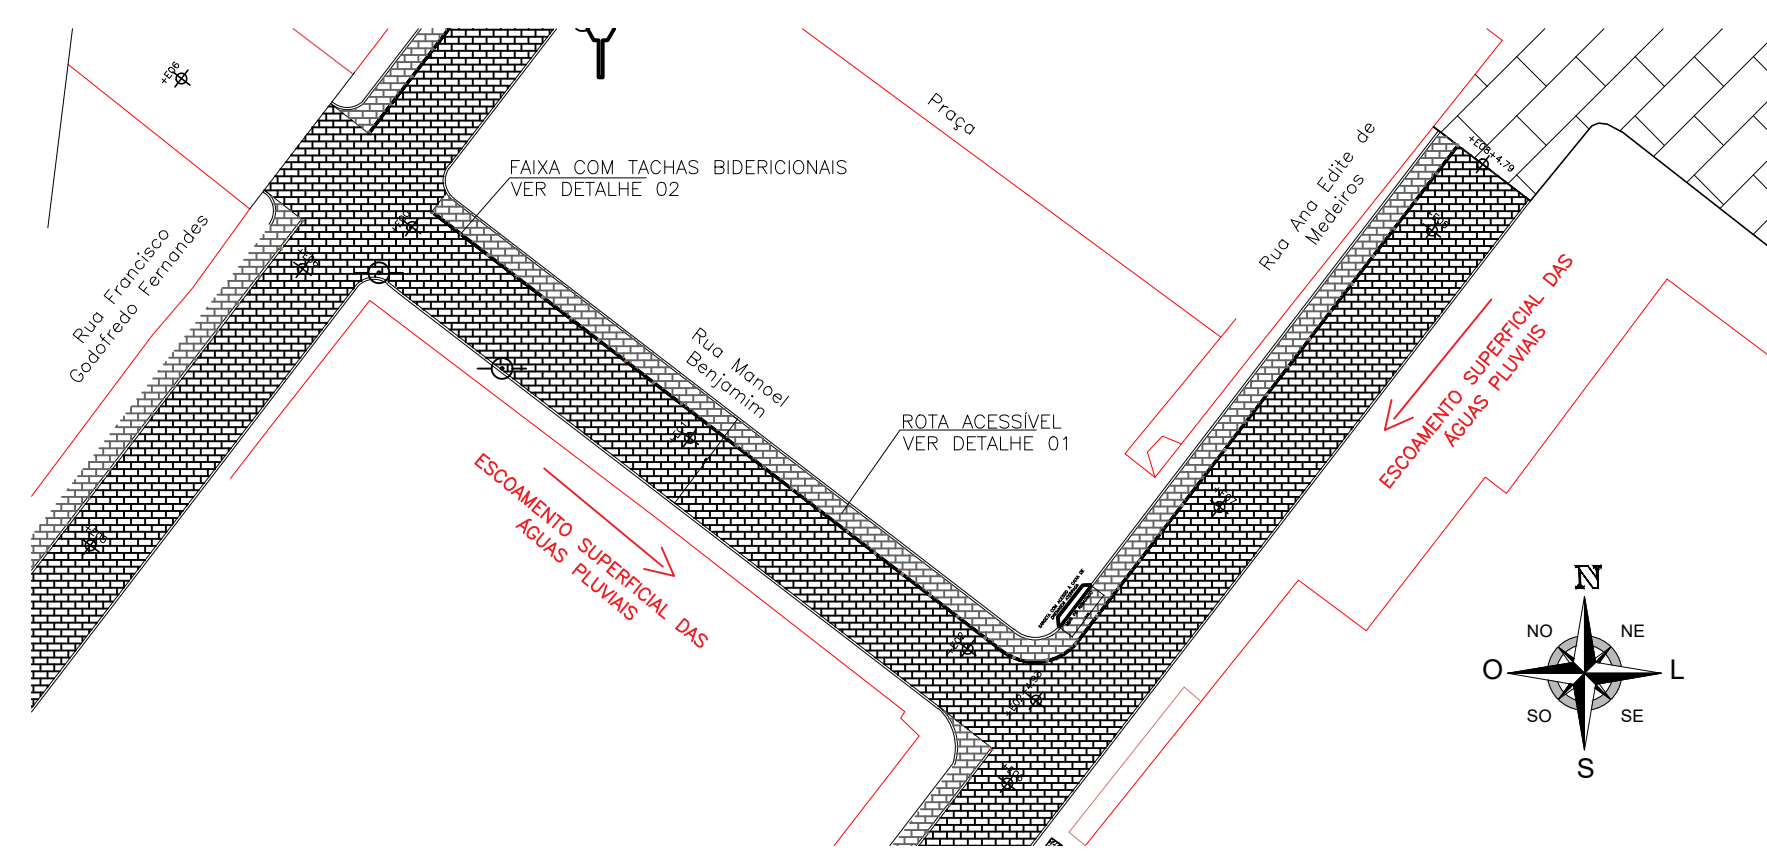PLANTA BAIXA DA RUA ANA EDITE DE MEDEIROS
Pavimentações,Caicó/RN
Escala: 1/450



PLANTA BAIXA DA RUA MANOEL BENJAMIM
Pavimentações,Caicó/RN
Escala: 1/450

 JUDAS TADEU ALVES DOS SANTOS PREFEITO MUNICIPAL		 Rafaela Rithelly de Paula Oliveira Engenheira Civil CREA 211.978-175-3
Proprietário:	Autor:	
Execução:		Fiscalização:
Título: PAVIMENTAÇÃO DE DIVERSAS RUAS NO MUNICÍPIO DE CAICÓ/RN – CR: 945254/ 2023 – OPERAÇÃO: 1.088.190-24 /2023		
Endereço: RUAS FRANCISCO GODOFREDO FERNANDES, ANA EDITE DE MEDEIROS E MANOEL BENJAMIM, CAICÓ/RN		
Conteúdo: PLANTAS BAIXAS DAS RUAS INDICADAS		Prancha: 02/05
Desenho: RAFAELA RITHELLY	Escalas: INDICADAS	Data: JANEIRO/2024
Modificação:		Observação:

DIREITOS AUTORAIS RESERVADOS: PROIBIDA QUALQUER MODIFICAÇÃO NO TODO OU EM PARTE, SEM AUTORIZAÇÃO POR ESCRITO DO AUTOR DO PROJETO