



## PLANTA BAIXA DAS RUAS FRANCISCO GODOFREDO FERNANDES, ANA EDITE DE MEDEIROS E MANOEL BEJAMIM

Pavimentações, Caicó/RN  
Escala: 1/450

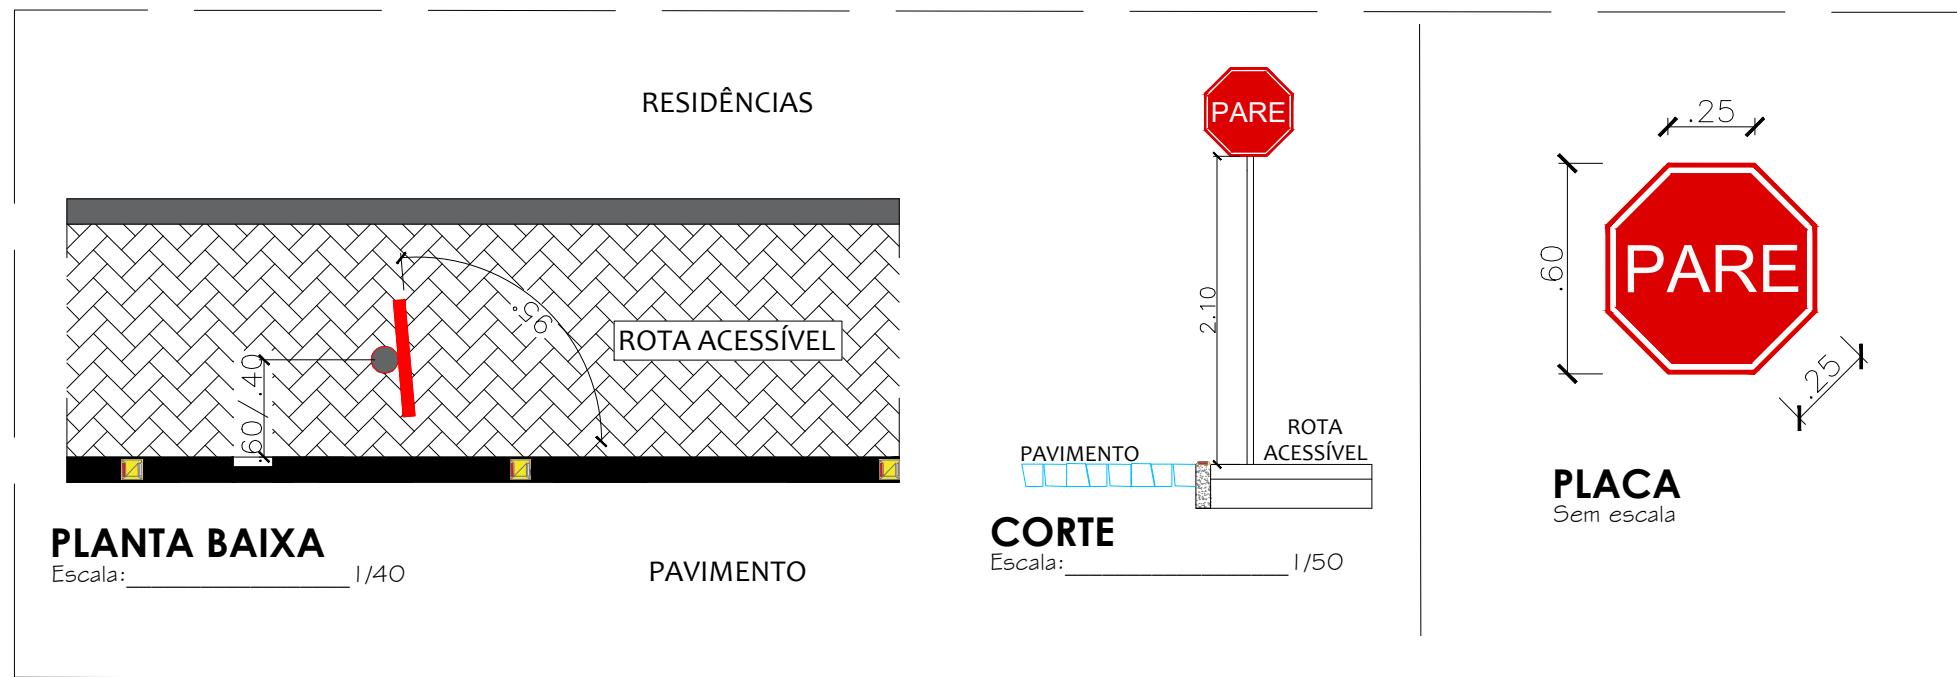

**DET. 02: PLACA DE "PARE"**  
Pavimentações, CAICÓ/RN  
Escala: Indicadas

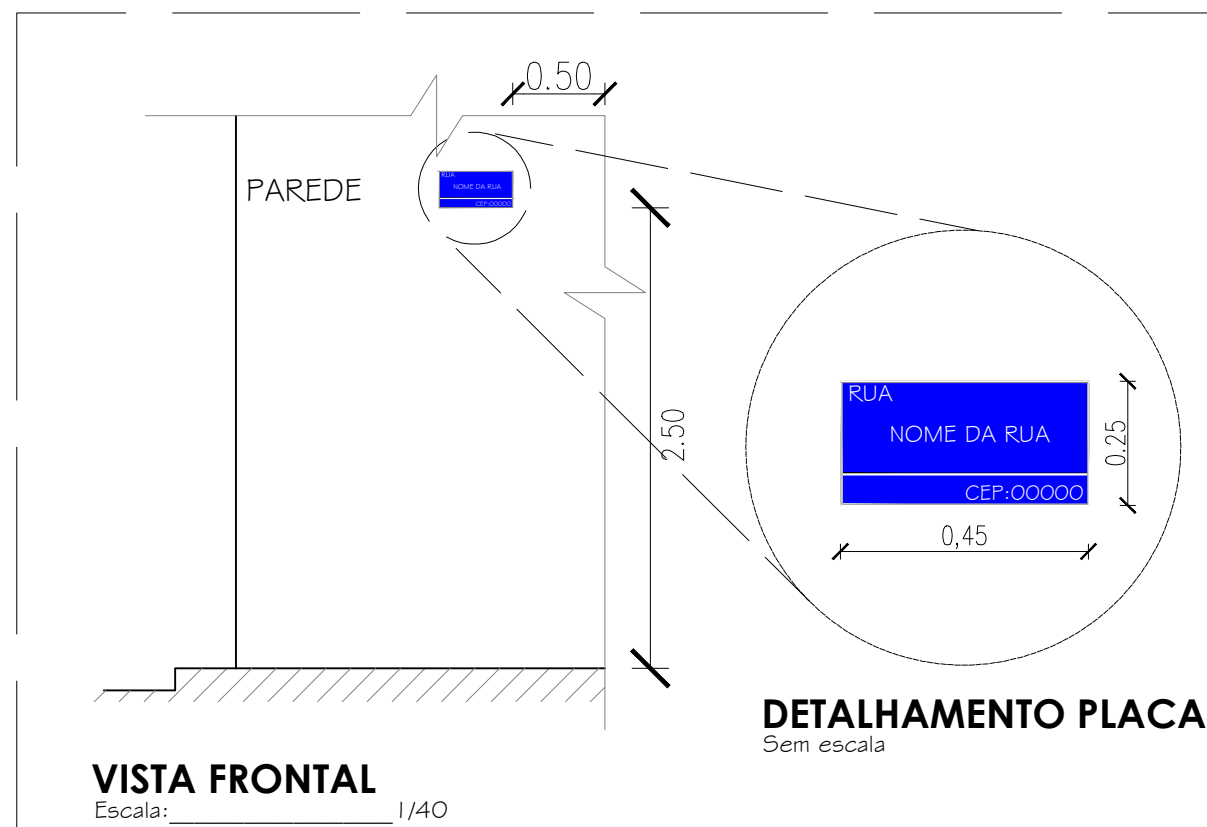

**DET. 01: PLACA DE NOME DA RUA**  
Pavimentações, CAICÓ/RN  
Escala: Indicadas

<div>Judas Tadeu Alves dos Santos</div> <div>Proprietário: PREFEITO MUNICIPAL</div>		<div>Rafaela Rithelly de Paula Oliveira</div> <div>Autor: Engenheira Civil CREA. 211.978.175-3</div>	
<div>Execução:</div>		<div>Fiscalização:</div>	
<div>Título:</div> <div>PAVIMENTAÇÃO DE DIVERSAS RUAS NO MUNICÍPIO DE CAICÓ/RN – CR: 945254/ 2023 – OPERAÇÃO: 1.088.190–24 /2023</div>			
<div>Endereço:</div> <div>RUAS FRANCISCO GODOFREDO FERNANDES, ANA EDITE DE MEDEIROS E MANOEL BEJAMIM, CAICÓ/RN</div>			
<div>Conteúdo:</div> <div>PLANTA BAIXA DE SINALIZAÇÃO VIÁRIA DE RUA NO MUNICÍPIO DE CAICÓ/RN E DETALHAMENTOS DAS PLACAS</div>			<div>Prancha:</div> <div>04/05</div>
<div>Desenho:</div> <div>RAFAELA RITHELLY</div>		<div>Escalas:</div> <div>INDICADAS</div>	<div>Data:</div> <div>JANEIRO/2024</div>
<div>Modificação:</div>		<div>Observação:</div>	