



CORTE C.2
Praça Manoel Félix — Caicó/RN
Escala: 1/75

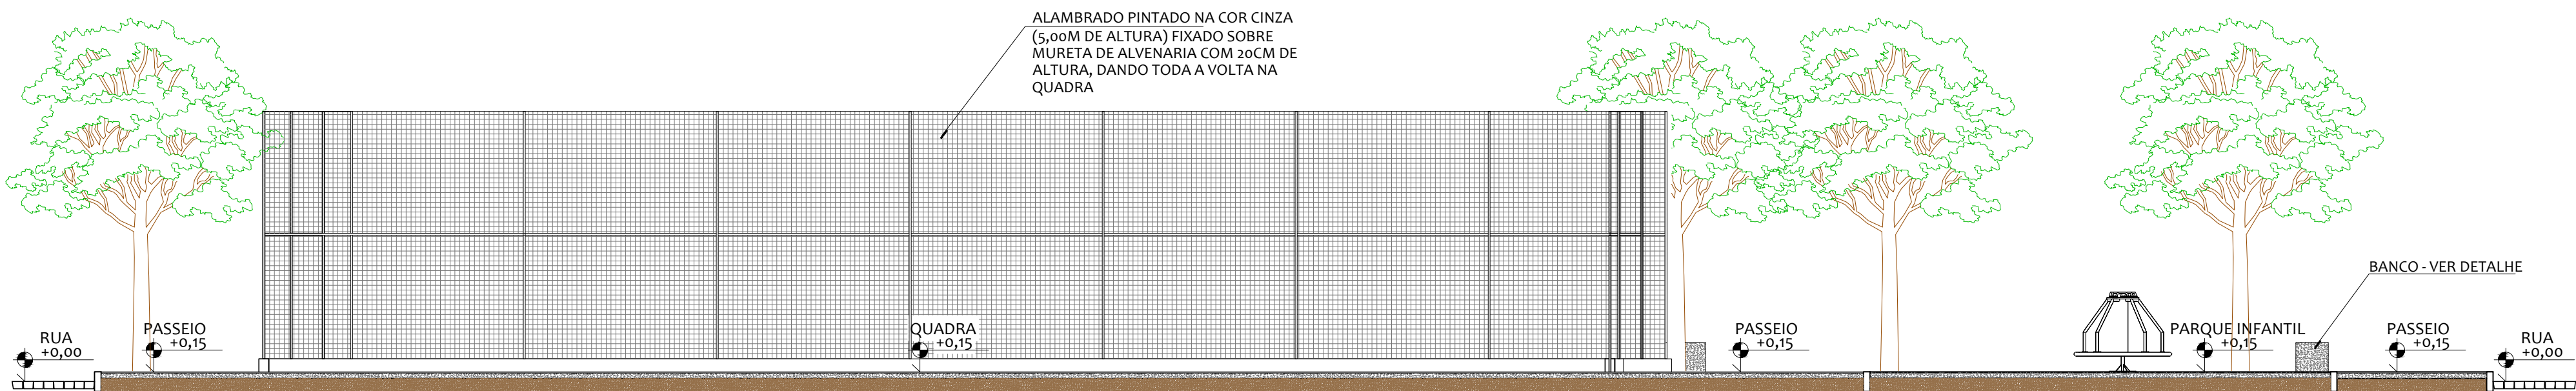


CORTE C.1
Praça Manoel Félix — Caicó/RN
Escala: 1/75

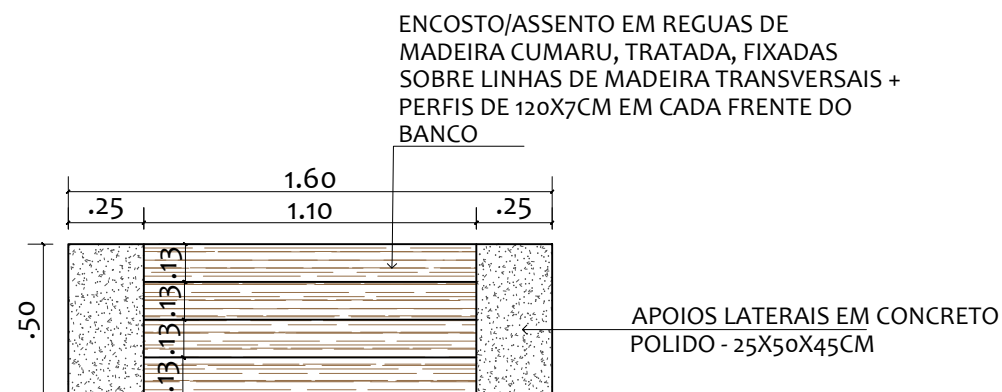

Planta Baixa




Vista Frontal

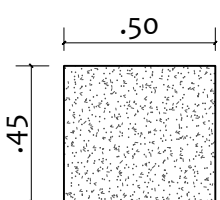


Vista Lateral


BANCO PADRÃO - DETALHAMENTO
PRAÇA MANOEL FÉLIX - CAICÓ/RN
Escala: 1/25

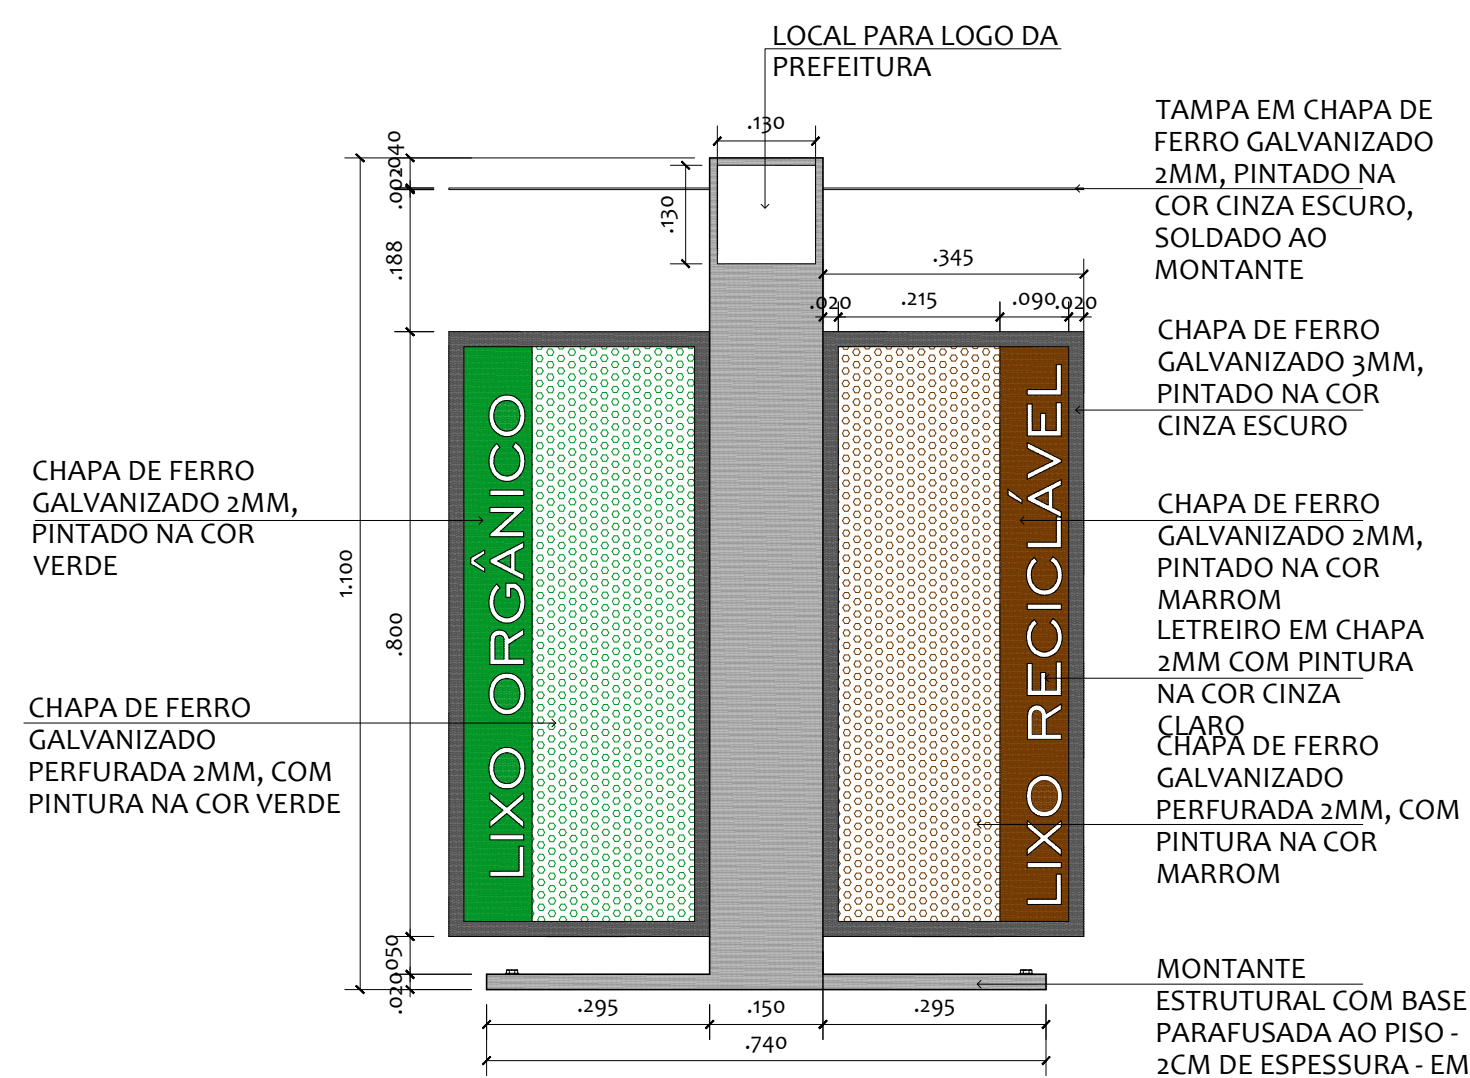


LIXEIRA PADRÃO
VISTA FRONTAL
ESCALA: 1/10

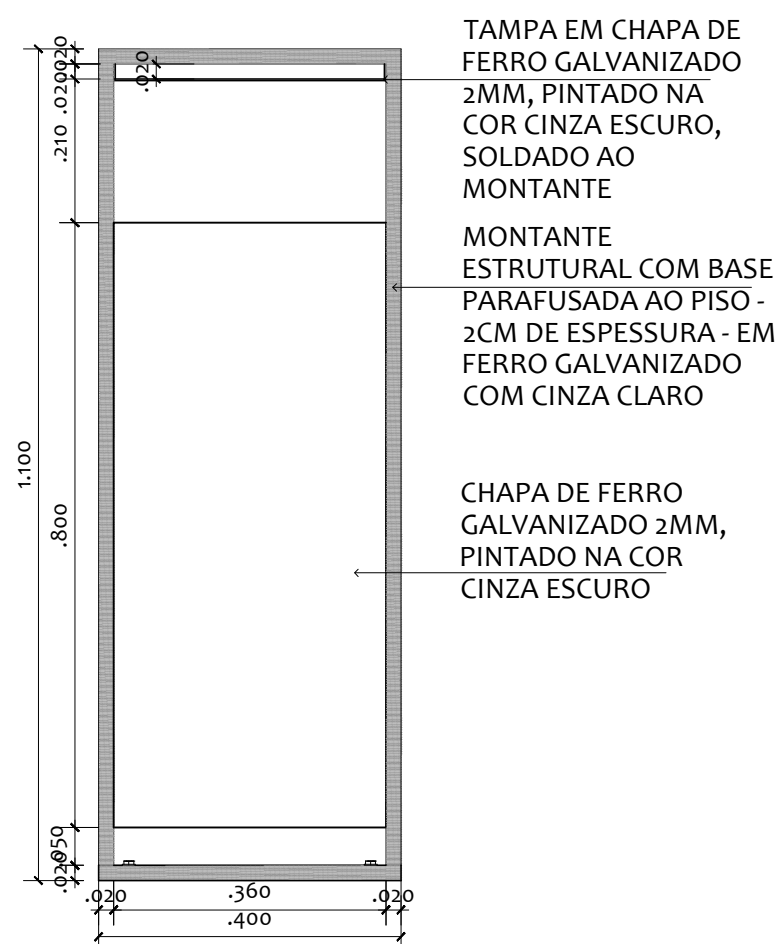

LIXEIRA PADRÃO
VISTA LATERAL
ESCALA: 1/10

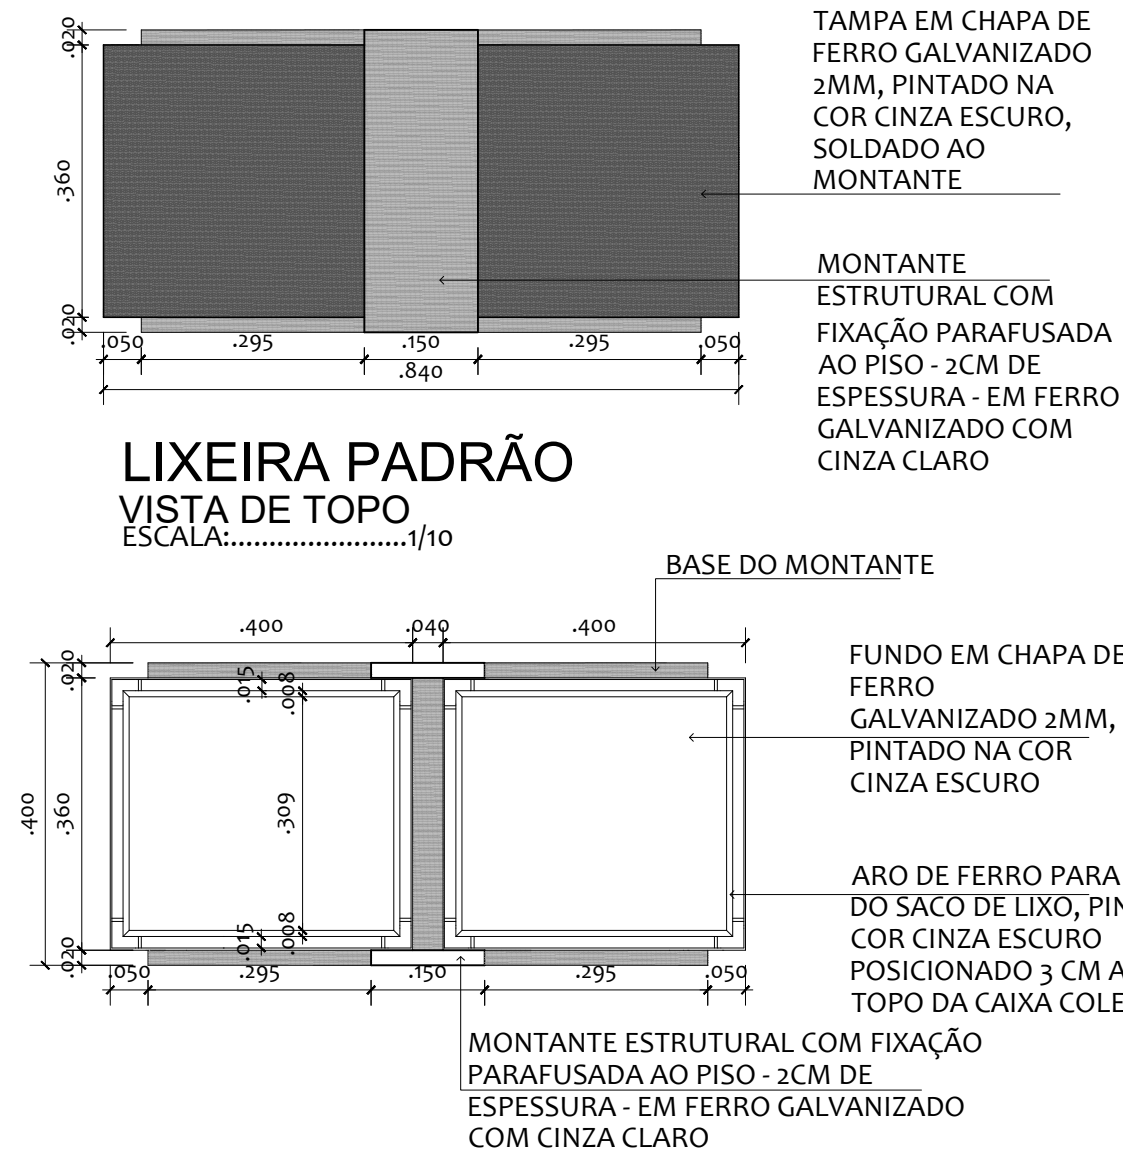

LIXEIRA PADRÃO
VISTA DE TOPO
ESCALA: 1/10

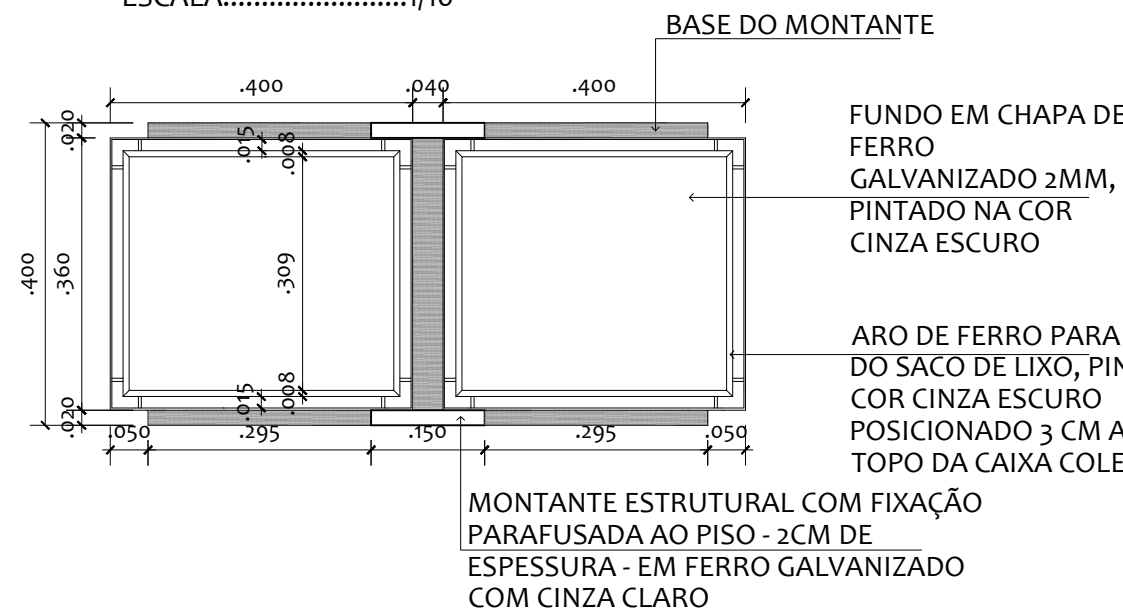

LIXEIRA PADRÃO
SECCÃO HORIZONTAL
ESCALA: 1/10



Proprietário: Execução:

Autor: brenna morais
arquitetura e urbanismo
CAU A193062-1
Fiscalização:

Título:
PROJETO ARQUITETÔNICO PARA REFORMA DA PRAÇA PÚBLICA
(URBANISMO E PAISAGISMO) MANOEL FÉLIX - CAICÓ - RN

Endereço:
RUA JOÃO FLORÊNCIO/ SN - CAICÓ/RN

Conteúdo:
CORTES / DETALHAMENTOS

Prancha:
04/04

Desenho:
BRENNNA MORAIS

Escala:
INDICADAS

Data:
MARÇO/2021

Modificação: Observação:

DIREITOS AUTORAIS RESERVADOS: PROIBIDA QUALQUER MODIFICAÇÃO NO TODO OU EM PARTE, SEM AUTORIZAÇÃO POR ESCRITO DO AUTOR DO PROJETO.