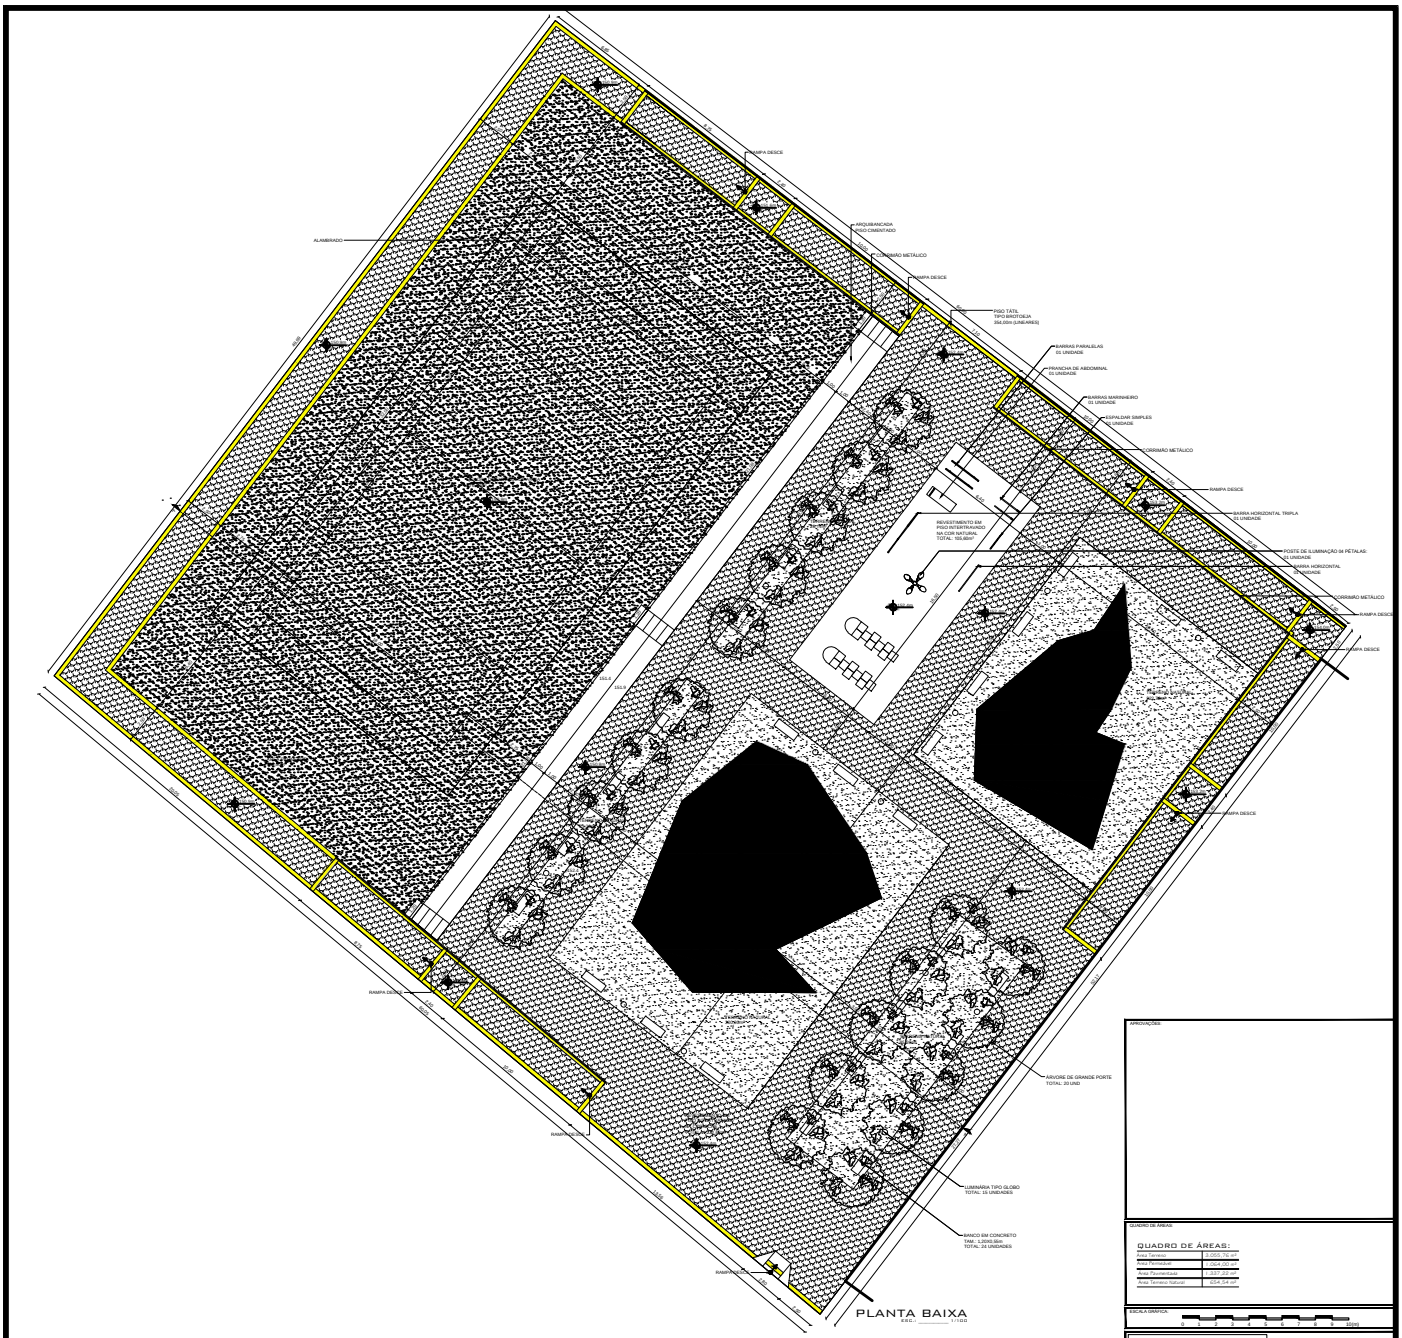

ANOTAÇÕES:

QUADRO DE ÁREAS:

Área Terreno	3.055,76 m²
Área Pavimentos	614,22 m²
Área Terreno Natural	614,54 m²

ESCALA GRAFICA:

0 1 2 3 4 5 10m

RUA LUIZ CHENO, S/N, CENTRO, SÃO JOSÉ DO SERIDÓ/RN
CNPJ/CPF: 24.000.000/0001-00
CONT.: (XX) (84) 99972-4794 (CLARO) (84) 9677-9399 (VIVO)

RESPONSÁVEL TÉCNICO: MARCOS CIRNE DE MEDEIROS
ARQUITETO E URBANISTA
CAU Nº A38178-9

PROPRIETÁRIO: MUNICÍPIO DE CAICÓ/RN
CNPJ: 08.099.617/0001-09

TIPOLOGIA TÉCNICA:	PROJETO ARQUITETÔNICO
TIPOLOGIA DA OBRA:	ACADEMIA DA SAÚDE
PROPRIETÁRIO (A):	MUNICÍPIO DE CAICÓ/RN
ENDEREÇO DA OBRA:	RUA JOSÉ MAX DE LIMA, SOLEDADE, CAICÓ/RN
RESUMO DAS ÁREAS:	CONTEÚDO DA PRANCHA:
ÁREA LOTE: 3.055,77m²	PROJETO ARQUITETÔNICO
ESCALA: 1/100	DATA: ABRIL DE 2017

Nº DE PRANCHA: 02 /02

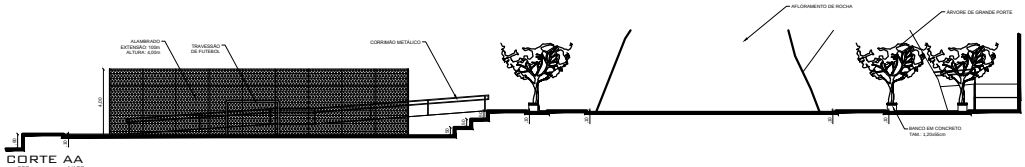

CORTE AA
ESC.: 1/100