


PLANTA PLANIALTIMÉTRICA DO TERRENO
Construção da Creche Proinfância tipo 1 - Caicó/RN
Escala: 1/600

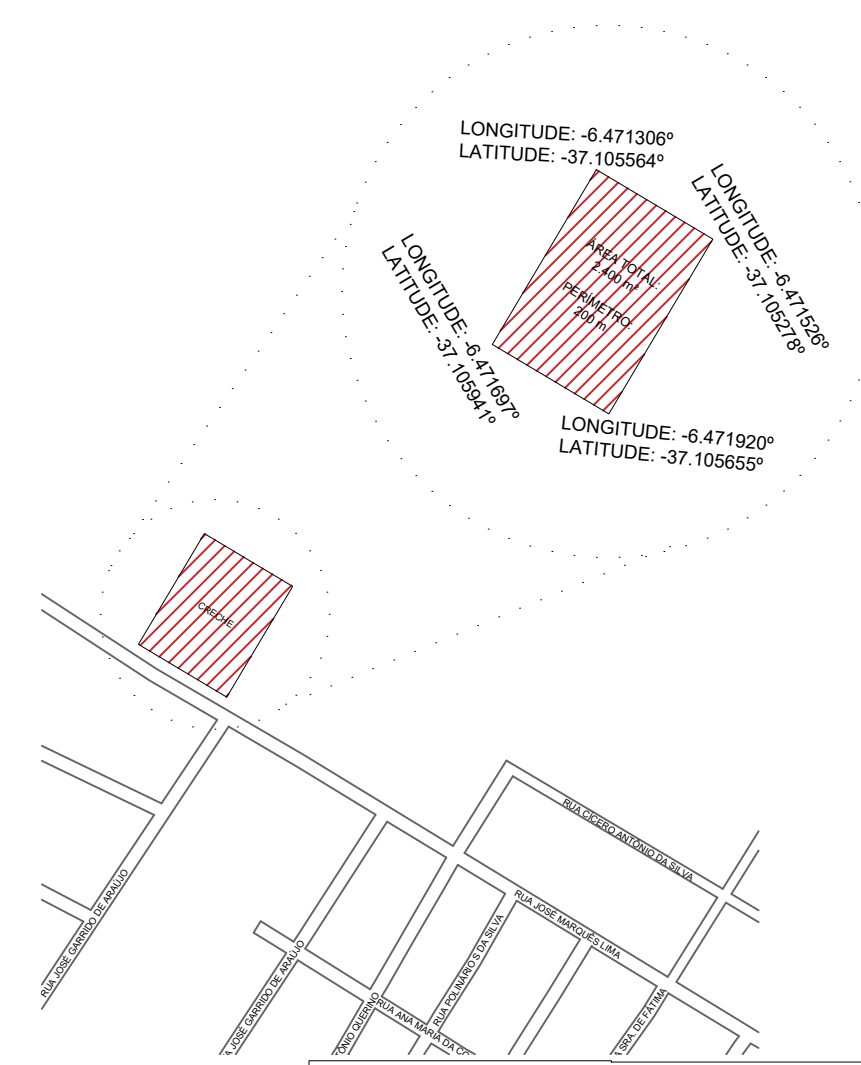

Proprietário:	JUDAS TADEU ALVES DOS SANTOS PREFEITO MUNICIPAL	Autor:	José Aroldo Queiroga de Moraes Engº Civil - CREA-210.417.062-1
Execução:	Fiscalização:		
Título: PLANTA PLANIALTIMÉTRICA DA CONSTRUÇÃO DA CRECHE PROINFÂNCIA TIPO 1			
Endereço: RUA JOSÉ MARQUÊS DE LIMA, BAIRRO SOLEDADE, CAICÓ/RN			
Conteúdo: PLANTA PLANIALTIMÉTRICA DO TERRENO			Prancha: 01/01
Desenho:	Escalas:	Data:	
DAÍSE MELO	INDICADAS	NOVEMBRO/2021	
Modificação:		Observação:	

DIREITOS AUTORAIS RESERVADOS: PROIBIDA QUALQUER MODIFICAÇÃO NO TODO OU EM PARTE, SEM AUTORIZAÇÃO POR ESCRITO DO AUTOR DO PROJETO