
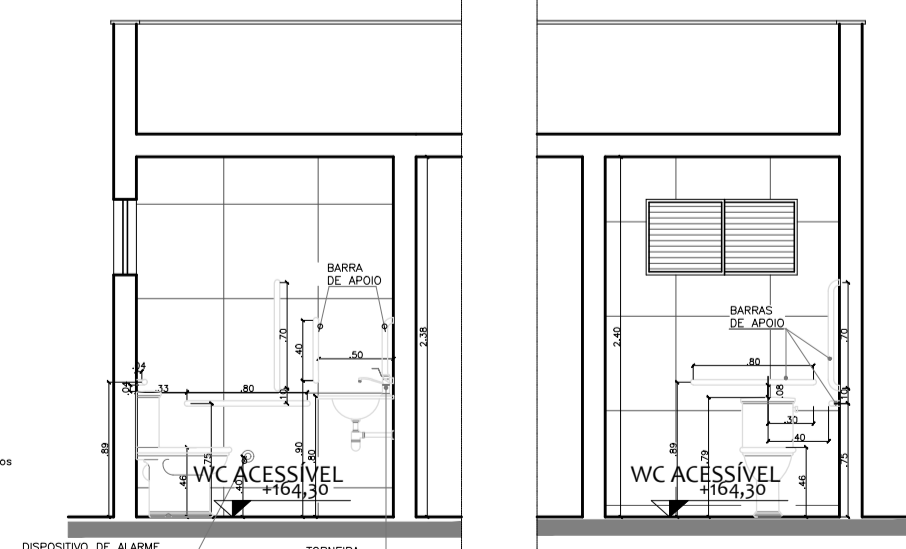
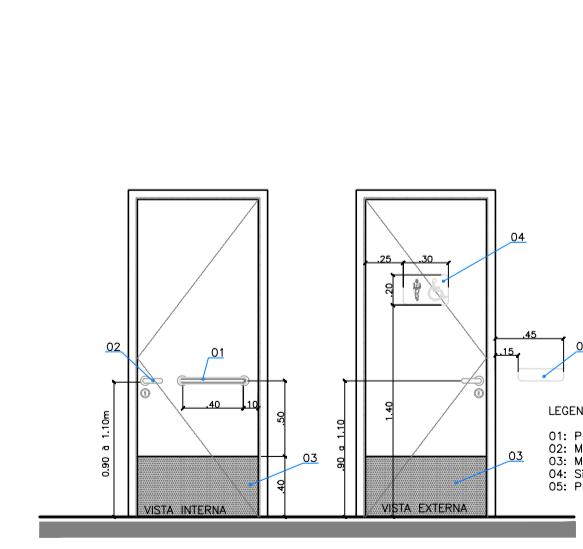
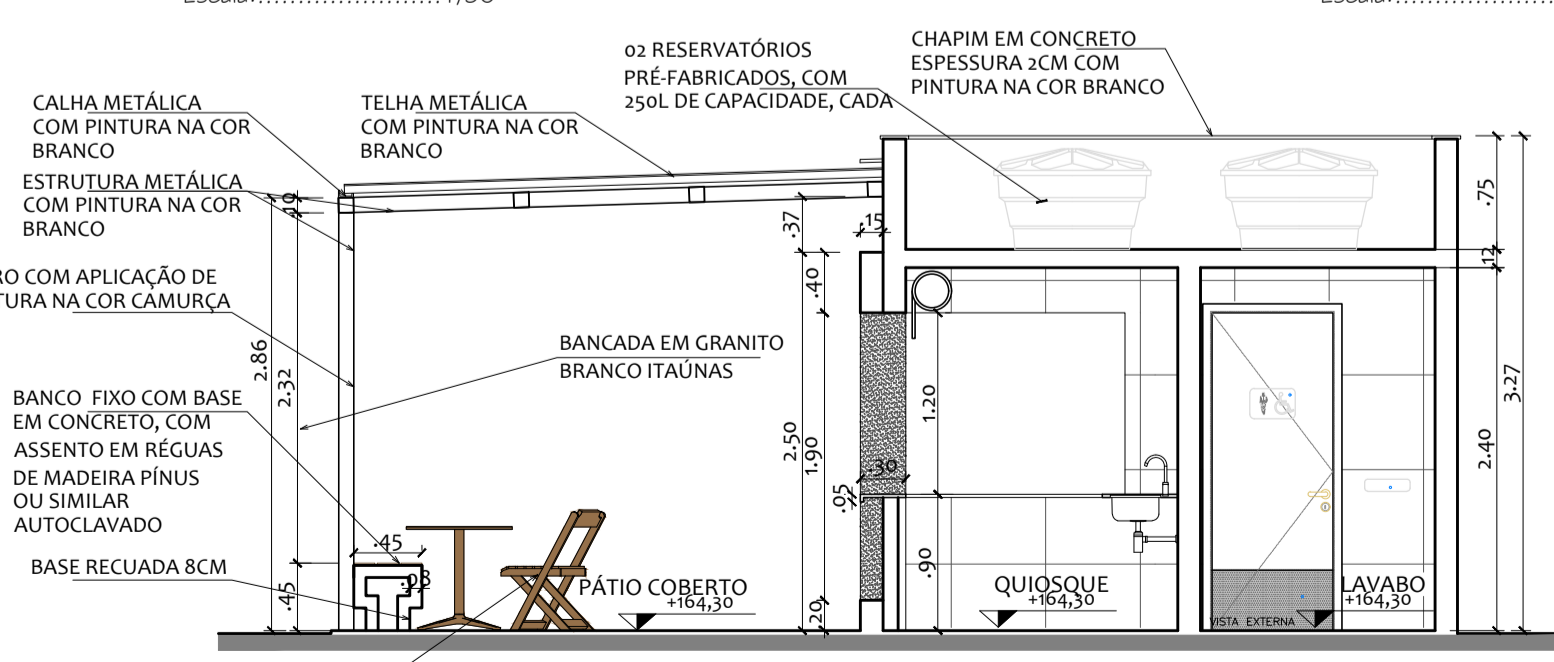
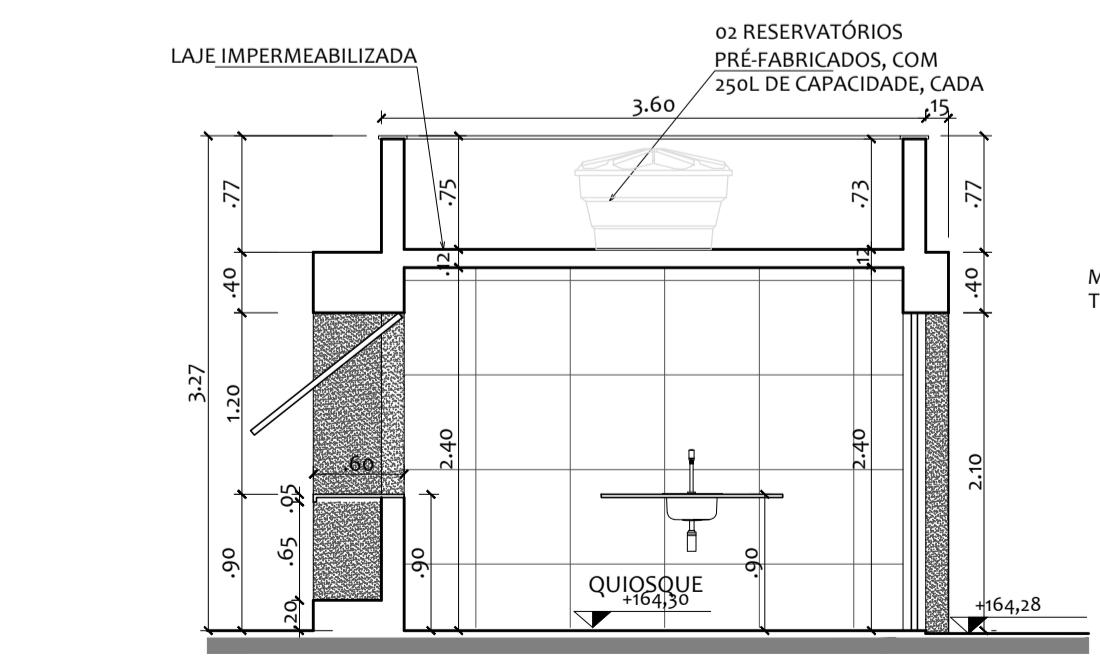
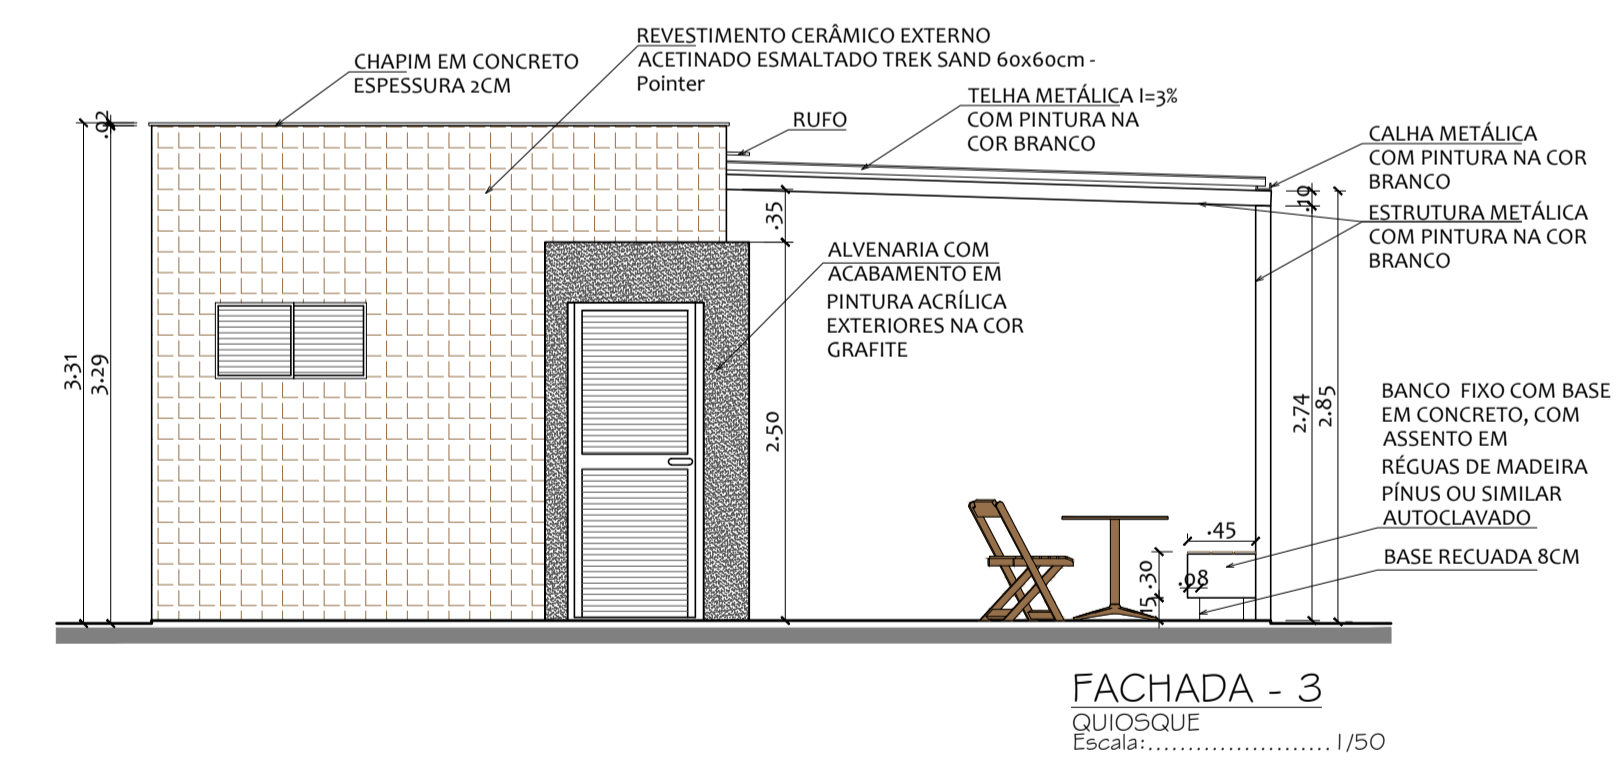
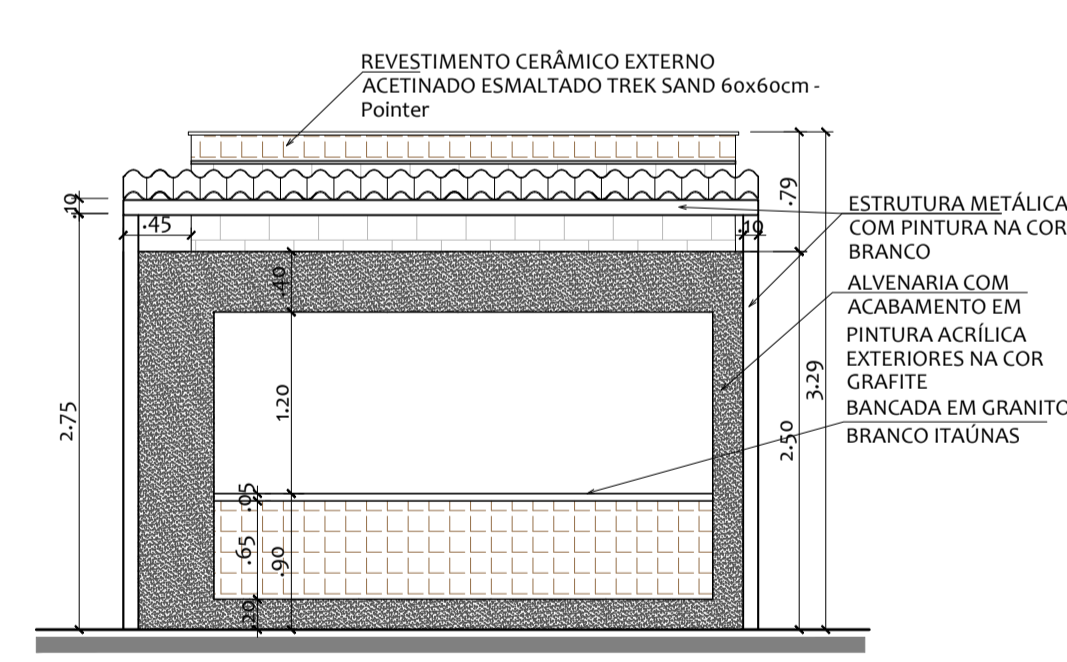


QUADRO ESQUADRIAS POR UND.

PORTA	LARG.	ALT.	PEIT.	ESPECIFICAÇÃO	QUANT.
P1.	0,80	2,10	X	porta de giro, em alumínio tipo veneziana na cor preto	01
P2.	1,45	1,20	0,90	porta basculante em chapa de alumínio pintada na cor preto	01
P3.	3,30	1,20	0,90	porta tipo rôlo de ferro pintado na cor preto	01
P4.	0,90	2,10	x	porta de giro, em madeira, com pintura em esmalte sintético na cor branco fosco c/ barras	01
JANELA	LARG.	ALT.	PEIT.	ESPECIFICAÇÃO	QUANT.
J1.	1,00	0,50	1,60	2 folhas fixa em veneziana de alumínio preto	01

QUADRO DE ÁREAS

ÁREA CONSTRUÍDA	29,63m ²
ÁREA DE COBERTURA	26,46m ²
laje impermeabilizada - 11,55m ²	
telha metálica c/ pintura na cor branco - 14,91m ²	
ÁREA ÚTIL	25,30m ²

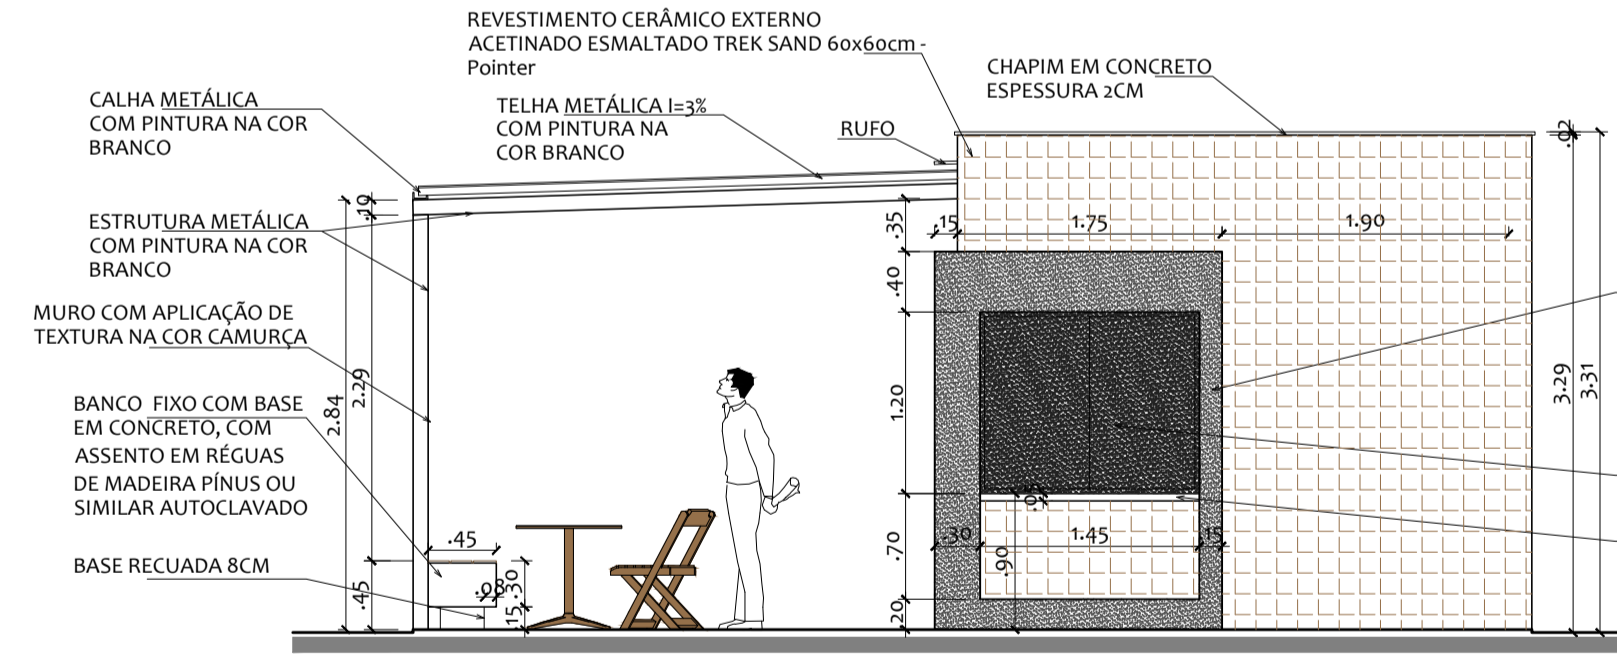

BRENNA MORAIS
 ARQUITETURA E URBANISMO

Proprietário: _____ Execução: _____

Autor: **brenna morais** arquiteta e interiores CAU 1193042-1 Fiscalização: _____

Título: PROJETO ARQUITETÔNICO PARA CONSTRUÇÃO DE PRAÇA PÚBLICA (URBANISMO E PAISAGISMO) NO BAIRRO NOVA DESCOBERTA - CAICÓ - RN

Endereço: RUA ANTÔNIO VIEIRA/ SN - CAICÓ/RN

Conteúdo: DETALHAMENTO QUIOSQUE Prancha: 05/05

Desenho: BRENNA MORAIS Escalas: INDICADAS Data: MARÇO/2021

Modificação: _____ Observação: _____

DIREITOS AUTORAIS RESERVADOS: PROIBIDA QUALQUER MODIFICAÇÃO NO TODO OU EM PARTE, SEM AUTORIZAÇÃO POR ESCRITO DO AUTOR DO PROJETO