



PLANTA DE COBERTURA
ESC.: 1/75

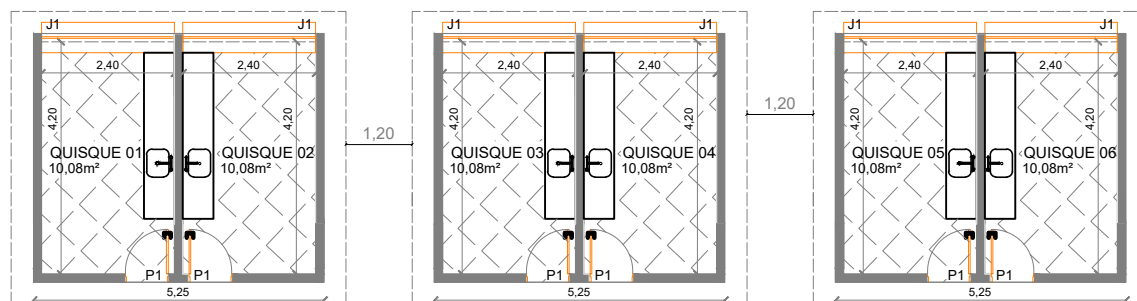

PLANTA DE DISTRIBUIÇÃO

QUADRO DE ESQUADRIAS:

Nome	Peitoril	Altura	Largura	Área	Tipo	Quant.	Material
Portas							
P1	-	2,10m	0,80m	1,68m ²	Giro	06	Madeira
Janelas							
J1	0,90m	1,20m	2,40m	2,88m ²	Rolo	06	Metálico

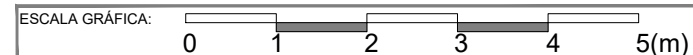

EDUARDO CÉSAR DOS SANTOS ARAÚJO
Engenheiro-Civil
CREA-RN 212011338-6

ATIVIDADE TÉCNICA: PROJETO URBANÍSTICO		
PROPRIETÁRIO (A): MUNICÍPIO DE CAICÓ/RN		
ENDEREÇO DA OBRA: PRAÇA DOM JOSÉ DELGADO, BAIRRO PARAÍBA CAICÓ/RN		
TIPOLOGIA DA OBRA: REFORMA DA PRAÇA DOM JOSÉ DELGADO		
RESUMO DAS ÁREAS:	CONTEÚDO DA PRANCHA:	Nº DA PRANCHA:
ÁREA CONSTRUÍDA: 23,62m ² (CADA)	DETALHE BLOCO QUIOSQUES	02 /05
ESCALA: 1/75	DATA: MAIO/2017	

ATIVIDADE TÉCNICA VINCULADA A RRT Nº 5755812