





LOCALIZAÇÃO PLACAS - RUA GERALDO MAGELA
Pavimentações, Caicó/RN
Escala: 1/800

LOCALIZAÇÃO PLACAS - RUA SÃO JOSÉ
Pavimentações, Caicó/RN
Escala: 1/850

LOCALIZAÇÃO PLACAS - RUA SÃO SEBASTIÃO
Pavimentações, Caicó/RN
Escala: 1/850

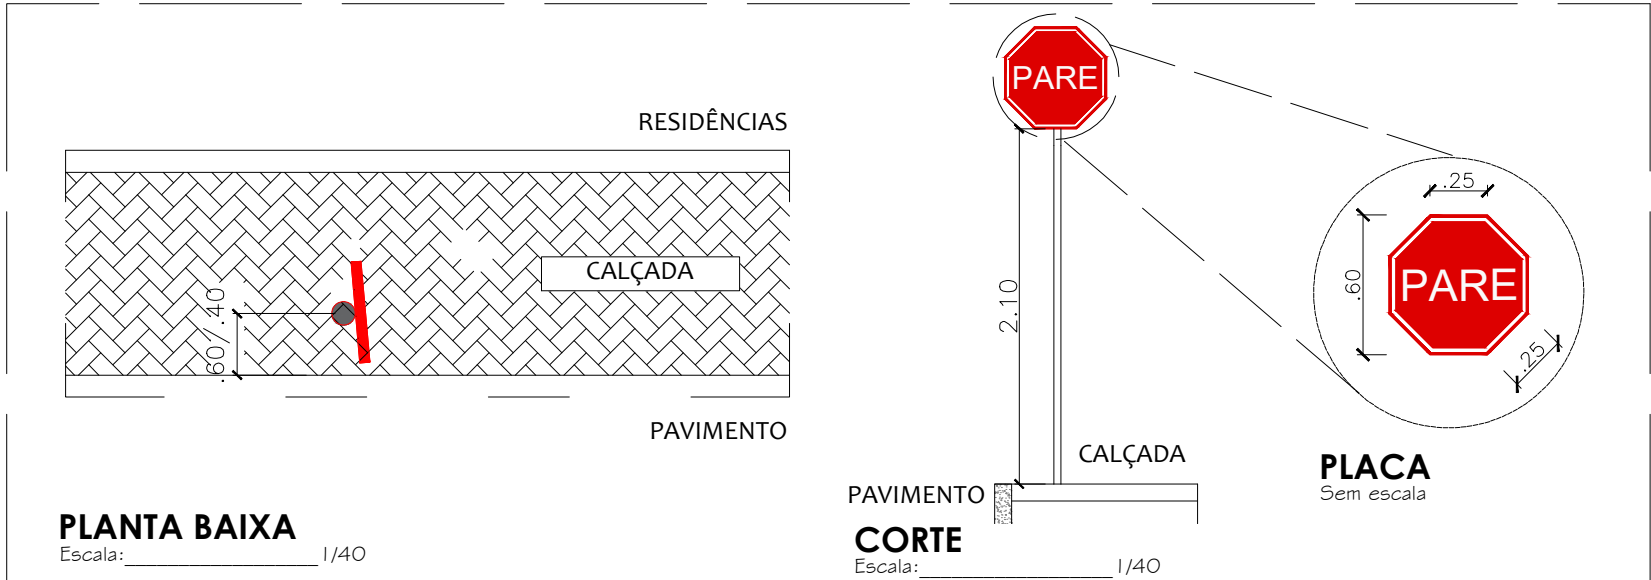

DET. 02: PLACA DE "PARE"
Pavimentações, CAICÓ/RN
Escala: Indicadas

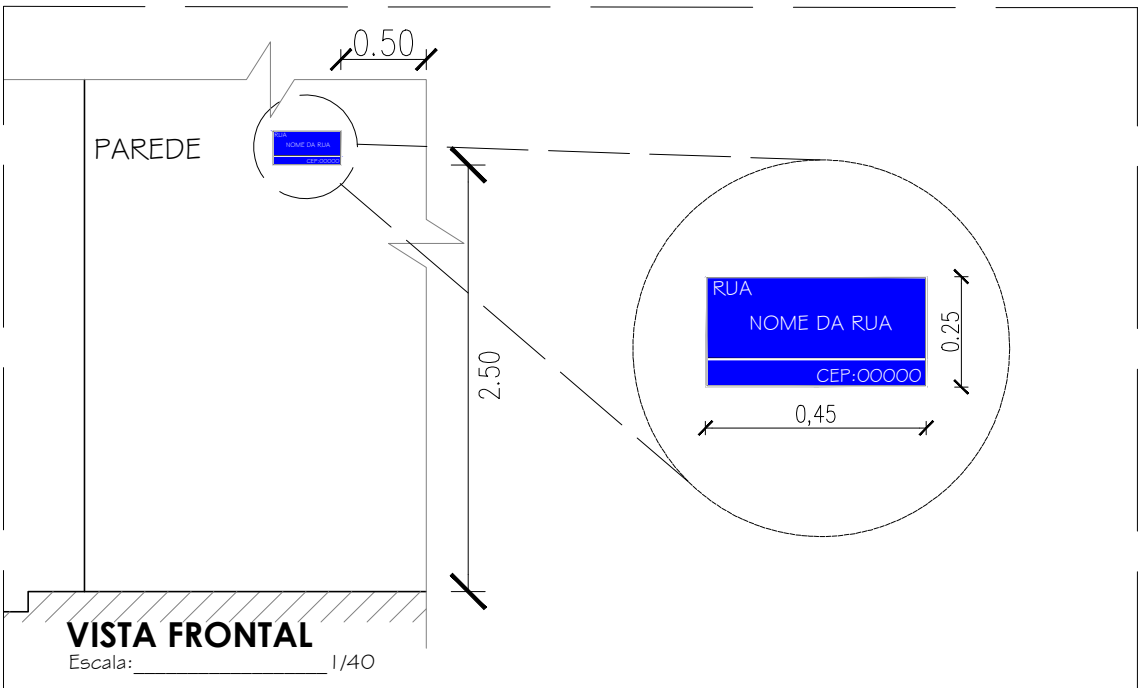

DET. 01: PLACA DE NOME DA RUA
Pavimentações, CAICÓ/RN
Escala: Indicadas

Proprietário: JOSÉ TADEU ALVES DOS SANTOS PREFEITO MUNICIPAL	Autor: Rafaela Ritelly de Paiva Oliveira Engenheira Civil CREA 211.978 175-3	
Execução:	Fiscalização:	
Título: PAVIMENTAÇÃO PARALELEPÍPEDO PELO MÉTODO CONVENCIONAL EM DIVERSAS RUAS NA ZONA URBANA NO MUNICÍPIO DE CAICÓ/RN		
Endereço: RUA GERALDO MAGELA, RUA SÃO SEBASTIÃO E RUA SÃO JOSÉ, BOA PASSAGEM, CAICÓ/RN		
Conteúdo: SINALIZAÇÃO, LOCALIZAÇÃO DAS PLACAS E DETALHES	Prancha: 06/07	
Desenho: RAFAELA RITHELLY	Escala: INDICADAS	Data: JULHO/2023
Modificação:	Observação:	