



TRECHO DA RUA ANTONIO VIEIRA

Pavimentações, Caicó/RN
Escala: 1/520

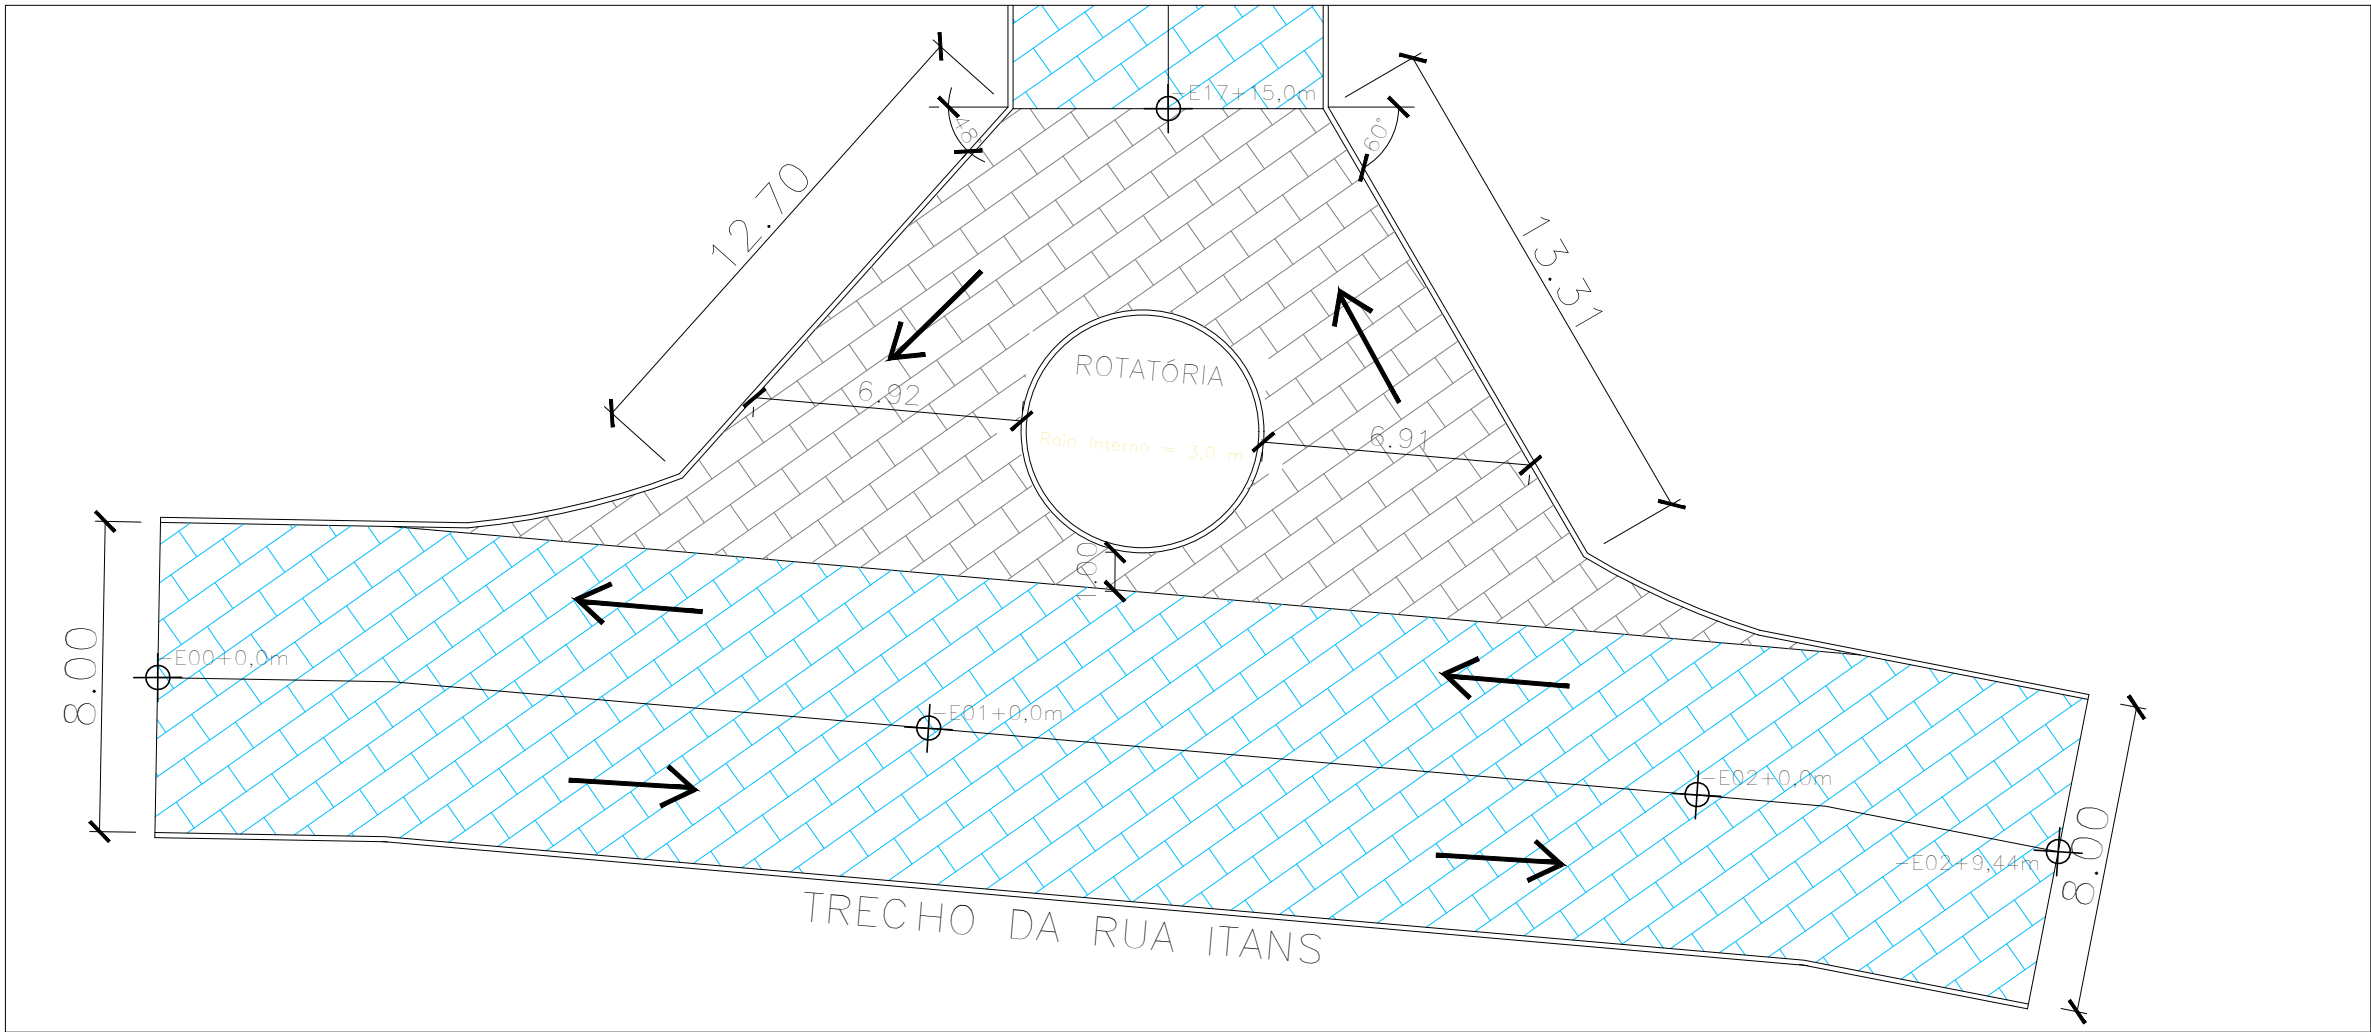


ROTATÓRIA E TRECHO DA RUA ITANS

Pavimentações, Caicó/RN
Escala: 1/200

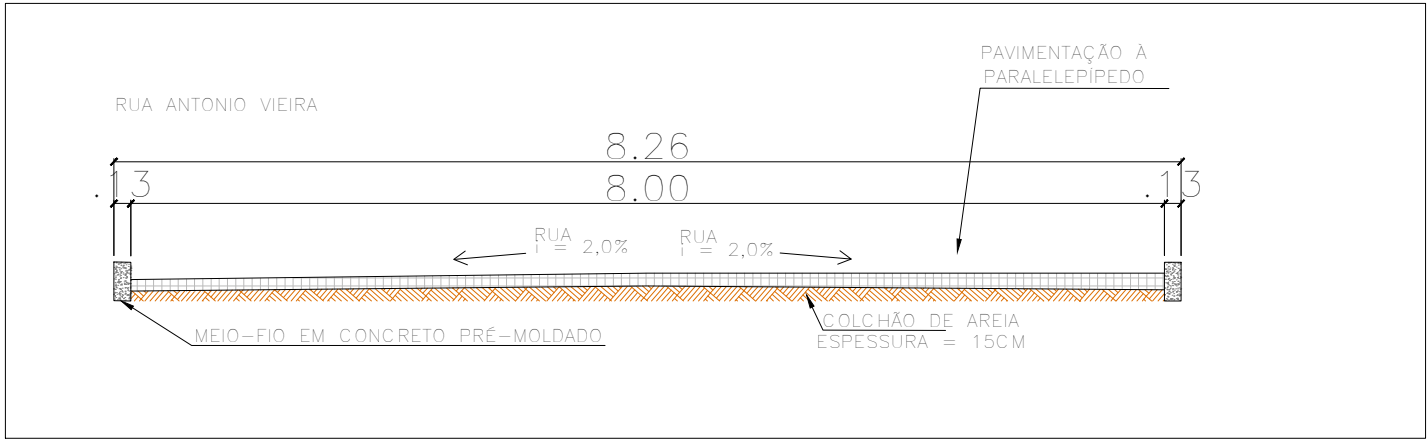


SEÇÕES TRANSVERSAIS DE TRECHOS DAS RUAS ANTONIO VIEIRA E ITANS

Pavimentações, Caicó/RN
Escala: 1/50

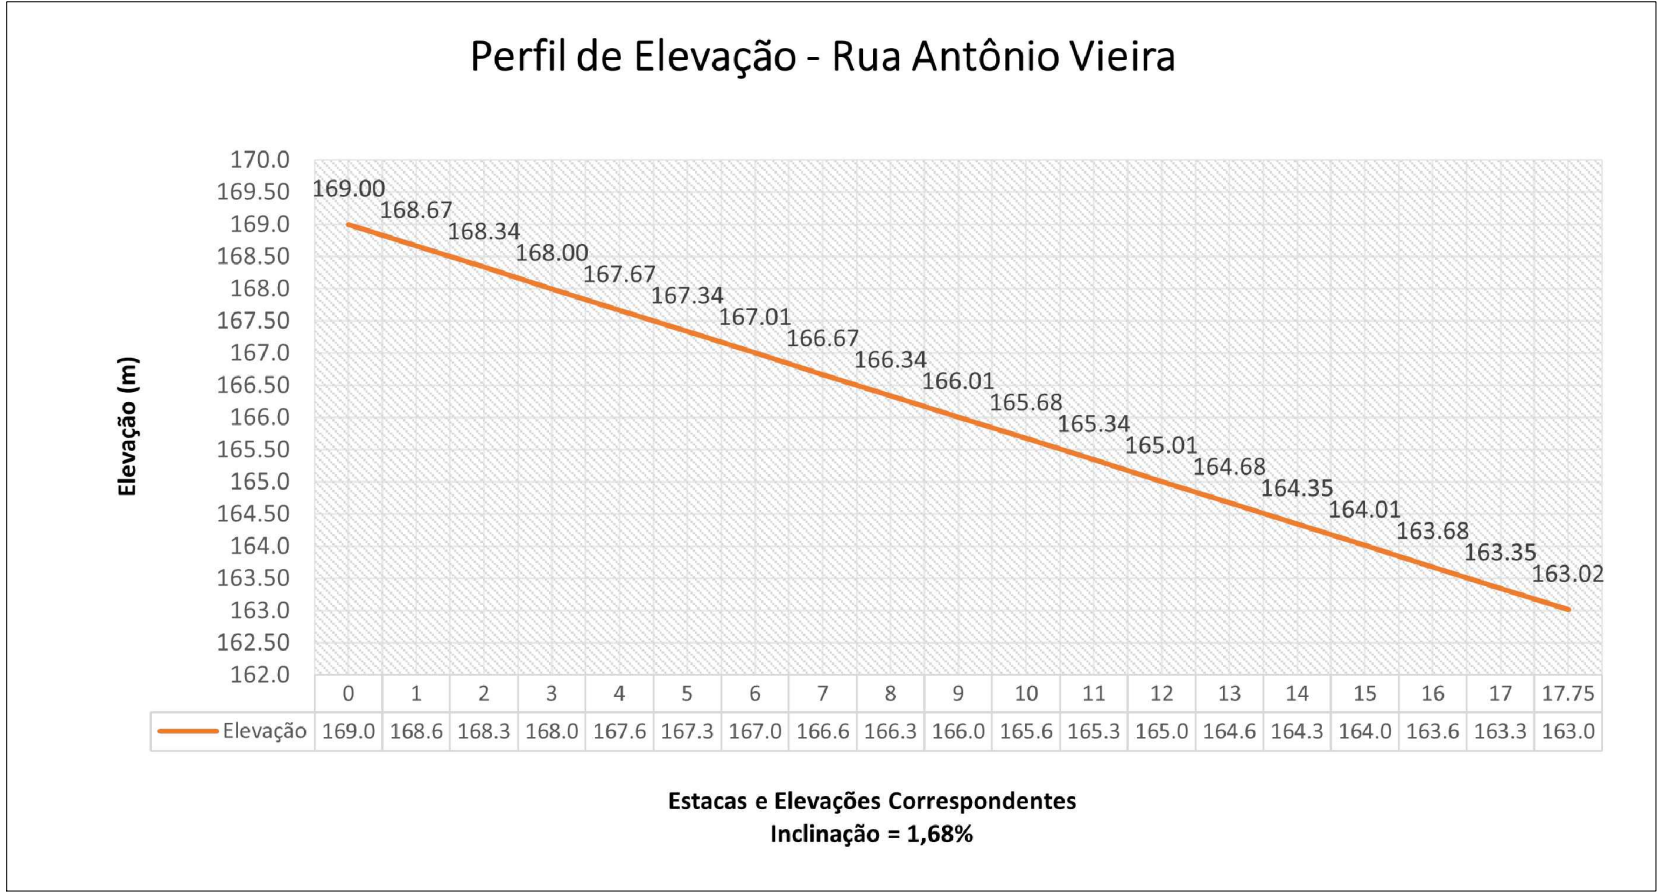



PERFIL TOPOGRÁFICO - RUA ANTÔNIO VIEIRA

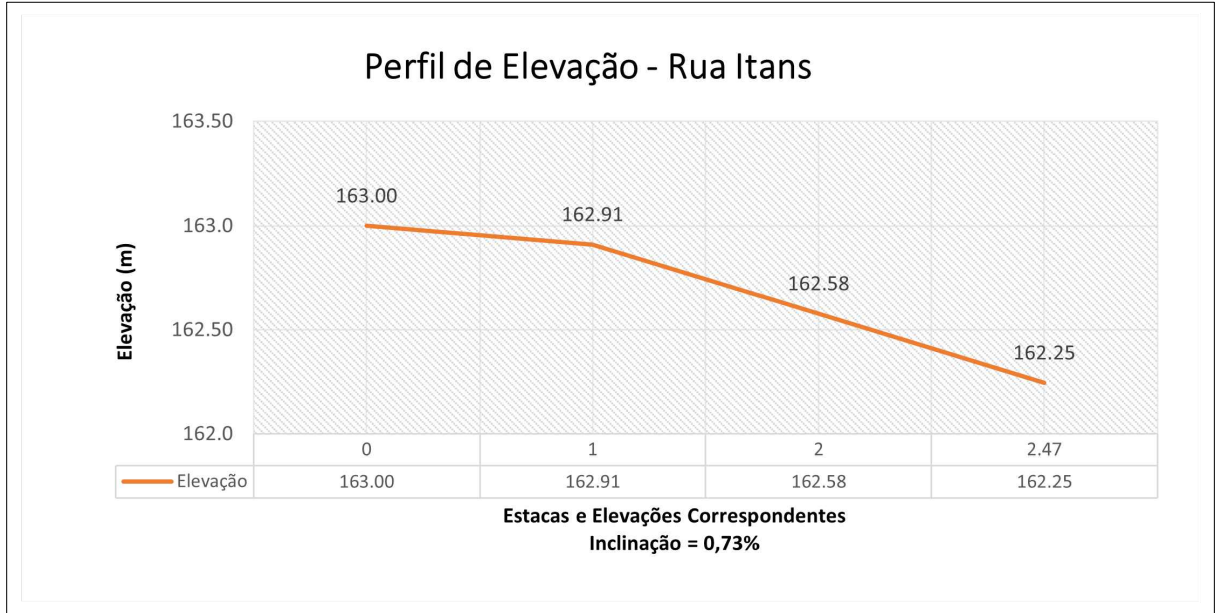Pavimentações, Caicó/RN
Sem escala



PERFIL TOPOGRÁFICO - RUA ITANS

Pavimentações, Caicó/RN
Sem escala

Proprietário:  JUDAS TADEU ALVES DOS SANTOS PREFEITO MUNICIPAL		Autor:  Rafaela Rithelly de Paula Oliveira Engenheira Civil CREA: 211.978-175-3	
Execução:		Fiscalização:	
Título: PAVIMENTAÇÃO EM PARALELEPÍEDO PELO MÉTODO CONVENCIONALE DRENAGEM SUPERFICIAL			
Endereço: RUA ANTONIO VIEIRA E RUA ITANS, NOVA DESCOBERTA, CAICÓ/RN			
Conteúdo: PLANTAS BAIXAS, CORTES TRANSVERSAIS E PERFIS TOPOGRÁFICOS		Prancha: 02/03	
Desenho: ANA SULAMITA		Escalas: INDICADAS	Data: AGOSTO/2023
Modificação:		Observação:	

DIREITOS AUTORAIS RESERVADOS: PROIBIDA QUALQUER MODIFICAÇÃO NO TODO OU EM PARTE, SEM AUTORIZAÇÃO POR ESCRITO DO AUTOR DO PROJETO