

RN 288

CAIXA DE INSPEÇÃO

Sentido de escoamento

CAIXA DE INSPEÇÃO

Sentido de escoamento

CAIXA DE INSPEÇÃO
INTERCEPTA O CANAL
EXISTENTE




Sentido de escoamento

CAIXA DE INSPEÇÃO

DRENAGEM PLUVIAL - RUA GERALDO MAGELA

Pavimentações, Caicó/RN

Escala: 1/150

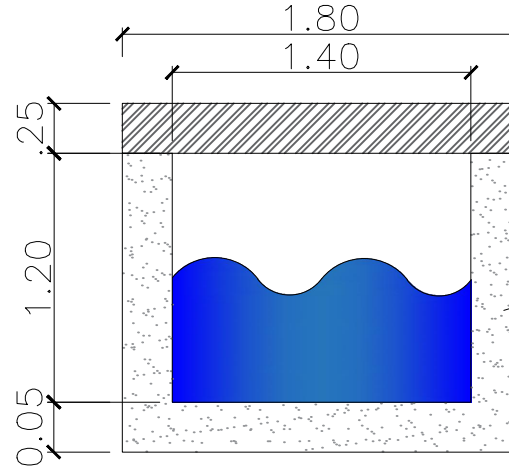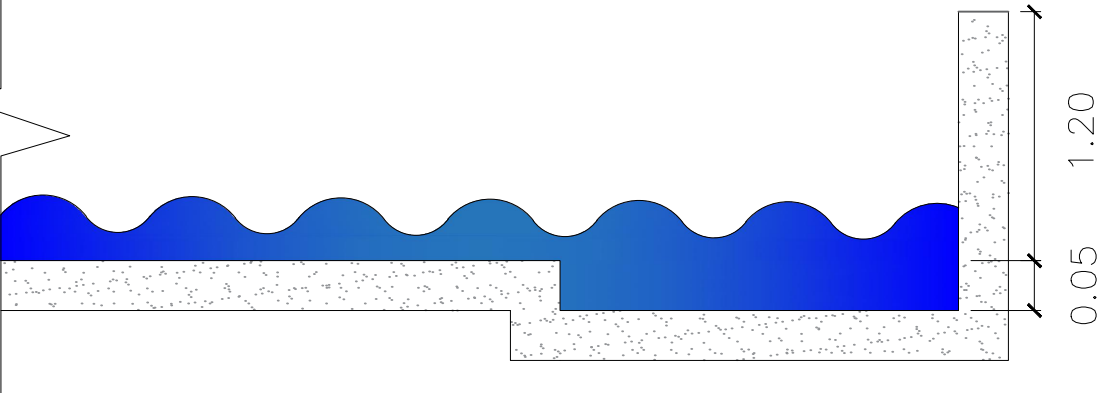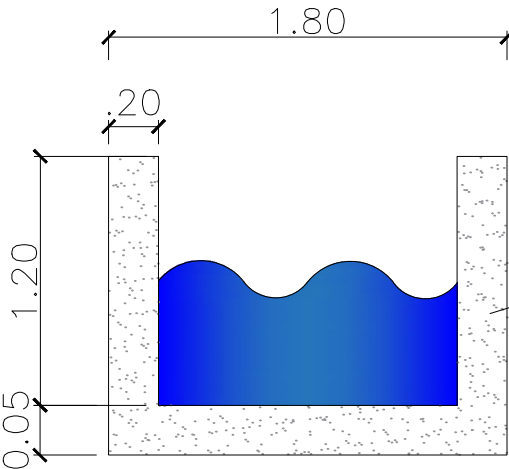

Escala: 1/40

DET. 01: PLACA DE DRENAGEM PLUVIAL

Pavimentações, CAICÓ/RN

Escala: Indicadas

Proprietário:
JOSÉ TADEU ALVES DOS SANTOS
PREFEITO MUNICIPAL

Autor:
Rafaela Rithelly de Paula Oliveira
Engenheira Civil
CREA. 211.978.175-3

Execução:

Fiscalização:

Título:
PAVIMENTAÇÃO PARALELEPIPEDO PELO MÉTODO CONVENCIONAL EM DIVERSAS RUAS
NA ZONA URBANA NO MUNICÍPIO DE CAICÓ/RN

Endereço:
RUA GERALDO MAGELA, RUA SÃO SEBASTIÃO E RUA SÃO
JOSÉ, BOA PASSAGEM, CAICÓ/RN

Conteúdo:
DRENAGEM PLUVIAL E DETALHAMENTOS

Prancha:
07/07

Desenho:
RAFAELA RITHELLEY

Escala:
INDICADAS

Data:
JULHO/2023

Modificação:

Observação:

DIREITOS AUTORAIS RESERVADOS: PROIBIDA QUALQUER MODIFICAÇÃO NO TODO OU EM PARTE, SEM AUTORIZAÇÃO POR ESCRITO DO AUTOR DO PROJETO