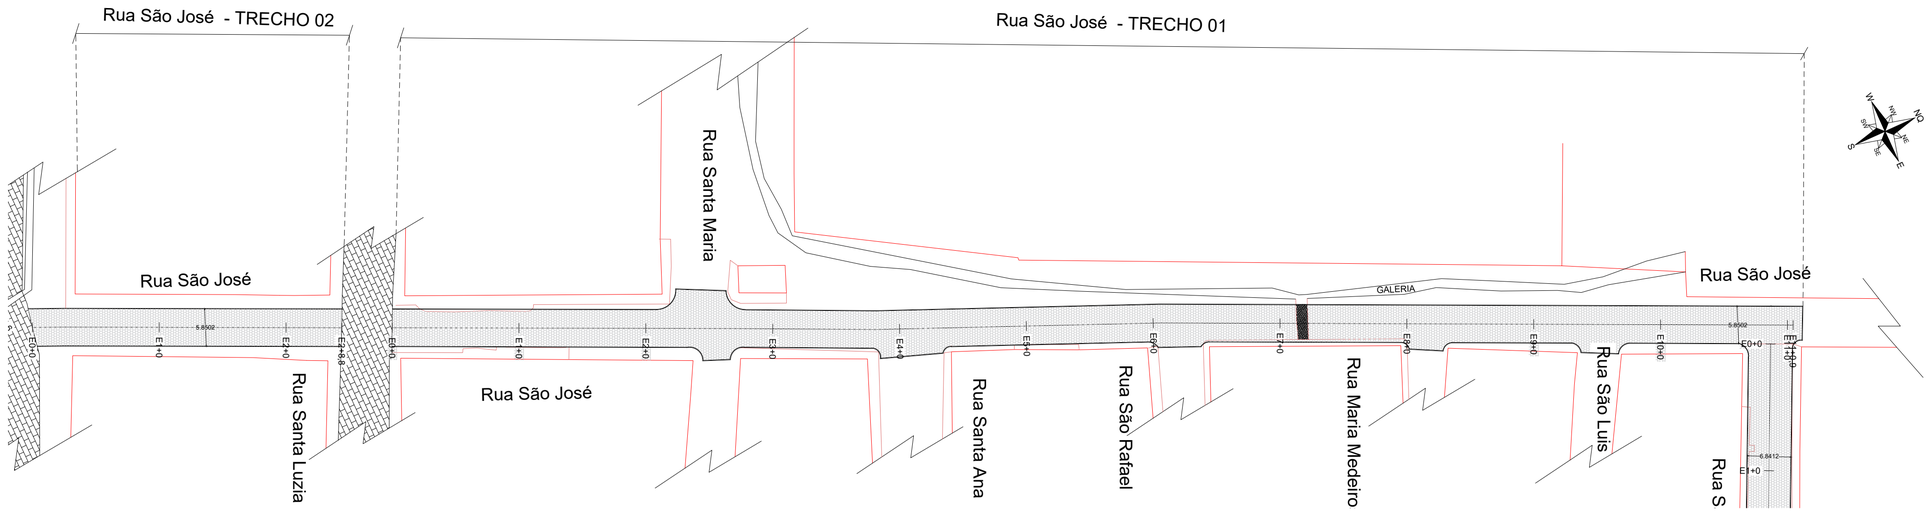

PLANTA BAIXA DA RUA SÃO JOSÉ - TRECHO 01 E 02 - BAIRRO BOA PASSAGEM

Pavimentações,Caicó/RN

Escala:_____1/400

RUA SÃO JOSÉ - E0+0 ATÉ E11+0,9
PERFIL LONGITUDINAL - ESC.: V=1:100 H=1:1000

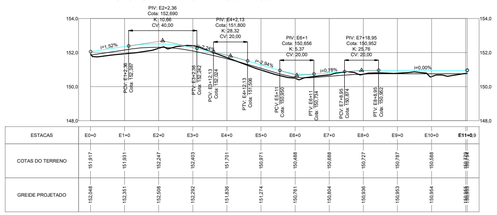

ESTACAS	E0+0	E1+0	E2+0	E3+0	E4+0	E5+0	E6+0	E7+0	E8+0	E9+0	E10+0	E11+0,9
COTAS DO TERRENO	151,917	151,931	152,247	152,403	151,701	150,971	150,649	150,808	150,727	150,737	150,588	150,724
GREIDE PROJETADO	152,048	152,351	152,508	152,292	151,696	151,374	150,761	150,804	150,936	150,953	150,954	150,955

RUA SÃO JOSÉ-TRECHO 02 - E0+0 ATÉ E2+8,8
PERFIL LONGITUDINAL - ESC.: V=1:100 H=1:1000

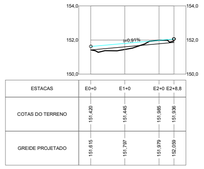

ESTACAS	E0+0	E1+0	E2+0 E2+8,8
COTAS DO TERRENO	151,426	151,446	151,376
GREIDE PROJETADO	151,515	151,797	151,979 — 152,058

QUADRO BÁSICO DE CUBAÇÃO - VOLUME DE CORTE E ATERRO SIMPLES										
Alinhamento: RUA SÃO JOSÉ							Larg. Reg.: 6,00m		Alt. Reg.: 0,20m	
Estacas		Cotas (m)			Áreas (m²)		Volume Parcial (m³)		Volume Acumulado (m³)	
Estacas	Elemento	Greide	Ter. Natural	Regula.	Corte	Aterro	Corte	Aterro	Corte	Aterro
E0+0	INI	152,048	151,917	151,848	0,42	0,00	0,00	0,00	0,00	0,00
E1+0	-	152,351	151,931	152,151	0,00	1,32	4,15	13,21	4,15	13,21
E1+2,36	PCV	152,387	151,953	152,187	0,00	1,40	0,00	3,21	4,15	16,42
E2+0	-	152,508	152,247	152,308	0,00	0,37	0,00	15,61	4,15	32,03
E2+2,36	PIV	152,502	152,321	152,302	0,11	0,00	0,13	0,43	4,28	32,46
E3+0	-	152,292	152,403	152,092	1,87	0,00	17,47	0,00	21,75	32,46
E3+2,36	PTV	152,242	152,353	152,042	1,87	0,00	4,40	0,00	26,16	32,46
E3+12,13	PCV	152,024	151,996	151,824	1,04	0,00	14,19	0,00	40,34	32,46
E4+0	-	151,836	151,701	151,636	0,39	0,00	5,61	0,00	45,95	32,46
E4+2,13	PIV	151,782	151,621	151,582	0,23	0,00	0,66	0,00	46,61	32,46
E4+12,13	PTV	151,506	151,246	151,306	0,00	0,38	1,17	1,78	47,79	34,24
E5+0	-	151,274	150,971	151,074	0,00	0,82	0,00	3,82	47,79	38,06
E5+11	PCV	150,950	150,649	150,750	0,00	0,61	0,00	6,72	47,79	44,78
E6+0	-	150,761	150,488	150,561	0,00	0,44	0,00	4,71	47,79	49,49
E6+1	PIV	150,749	150,447	150,549	0,00	0,61	0,00	0,53	47,79	50,02
E6+11	PTV	150,734	150,590	150,534	0,34	0,00	1,68	3,06	49,47	53,08
E7+0	-	150,804	150,688	150,604	0,50	0,00	3,77	0,00	53,24	53,08
E7+6,95	PCV	150,874	150,863	150,674	1,14	0,00	7,34	0,00	60,57	53,08
E7+18,95	PIV	150,933	150,702	150,733	0,00	0,18	5,69	0,91	66,26	53,98
E8+0	-	150,936	150,727	150,736	0,00	0,06	0,00	0,13	66,26	54,11
E8+8,95	PTV	150,952	150,805	150,752	0,31	0,00	1,40	0,26	67,66	54,37
E9+0	-	150,953	150,787	150,753	0,21	0,00	2,87	0,00	70,53	54,37
E10+0	-	150,954	150,588	150,754	0,00	0,99	2,07	9,94	72,60	64,30
E11+0	-	150,955	150,779	150,755	0,15	0,00	1,47	9,94	74,07	74,24
E11+0,9	FIM	150,955	150,794	150,755	0,23	0,00	0,17	0,00	74,24	74,24

QUADRO BÁSICO DE CUBAÇÃO - VOLUME DE CORTE E ATERRO SIMPLES										
Alinhamento: RUA SÃO JOSÉ-TRECHO 02							Larg. Reg.: 6,00m		Alt. Reg.: 0,20m	
Estacas		Cotas (m)			Áreas (m²)		Volume Parcial (m³)		Volume Acumulado (m³)	
Estacas	Elemento	Greide	Ter. Natural	Regula.	Corte	Aterro	Corte	Aterro	Corte	Aterro
E0+0	INI	151,515	151,420	151,415	0,03	0,00	0,00	0,00	0,00	0,00
E1+0	-	151,797	151,445	151,597	0,00	0,91	0,29	9,13	0,29	9,13
E2+0	-	151,979	151,985	151,779	1,24	0,00	12,36	9,13	12,64	18,27
E2+8,66	FIM	152,058	151,932	151,858	0,45	0,00	7,29	0,00	19,93	18,27

PERFIL TOPOGRÁFICO RUA SÃO JOSÉ - TRECHO 01 E 02 - BAIRRO BOA PASSAGEM

Pavimentações, Caicó/RN

Sem Escala

RUA SÃO JOSÉ TRECHO - 01
E0 - E11+0,9 m

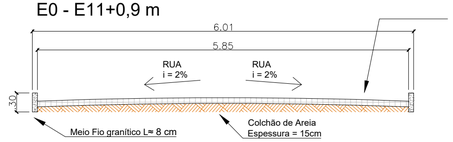

SEÇÃO TRANSVERSAL R. SÃO JOSÉ - TRECHO 01 - BAIRRO BOA PASSAGEM

Pavimentações, Caicó/RN

Escala:_____1/50

RUA SÃO JOSÉ TRECHO - 02
E0 - E2+8,8 m

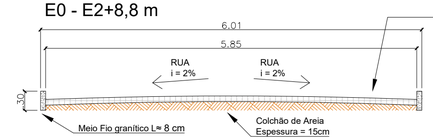

SEÇÃO TRANSVERSAL R. SÃO JOSÉ - TRECHO 02 - BAIRRO BOA PASSAGEM

Pavimentações, Caicó/RN

Escala:_____1/50

Proprietário: LUCAS TADEU ALVES DOS SANTOS
PREFEITO MUNICIPAL

Autor: Rafaela Rithelly de Pana Oliveira
Engenheira Civil
CREA 211.978 175-3

Execução:

Fiscalização:

Título:
PAVIMENTAÇÃO PARALELEPÍPEDO PELO MÉTODO CONVENCIONAL EM DIVERSAS RUAS NA ZONA URBANA NO MUNÍCIPIO DE CAICO/RN

Endereço:
RUA GERALDO MAGELA, RUA SÃO SEBASTIÃO E RUA SÃO JOSÉ, BOA PASSAGEM, CAICÓ/RN

Conteúdo:
PLANTAS BAIXAS, CORTES TRANSVERSAIS E PERFIS TOPOGRÁFICOS DE DIVERSAS RUAS

Prancha: 04/07

Desenho: RAFAELA RITHELLY

Escalas: INDICADAS

Data: JULHO/2023

Modificação:

Observação:

DIREITOS AUTORAIS RESERVADOS: PROIBIDA QUALQUER MODIFICAÇÃO NO TODO OU EM PARTE, SEM AUTORIZAÇÃO POR ESCRITO DO AUTOR DO PROJETO