




Vista Frontal

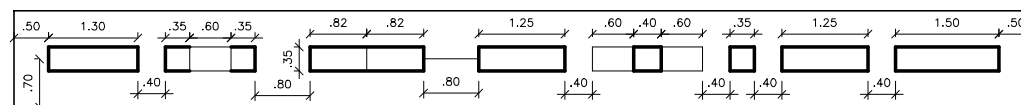


Vista Superior

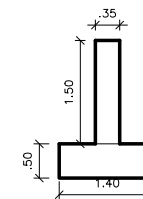

Vista lateral

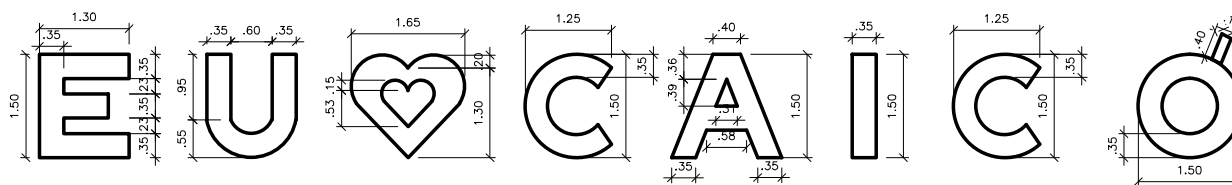

Detalhes letras

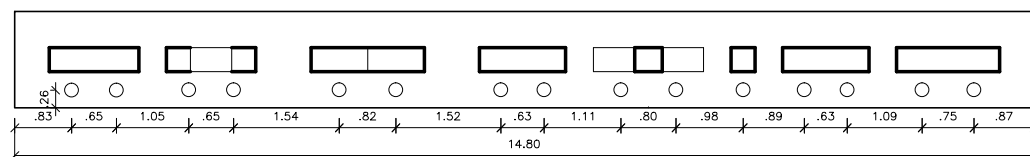

Vista Superior
pontos LED

Prefeitura de Caicó
Secretaria municipal de infraestrutura e
serviços urbanos

Projeto Reforma ilha de Santana

Av. Seridó, s/n, Caicó/RN

LETREIRO EU AMO CAICÓ

Março/2017

Escala: 1:100

02/02