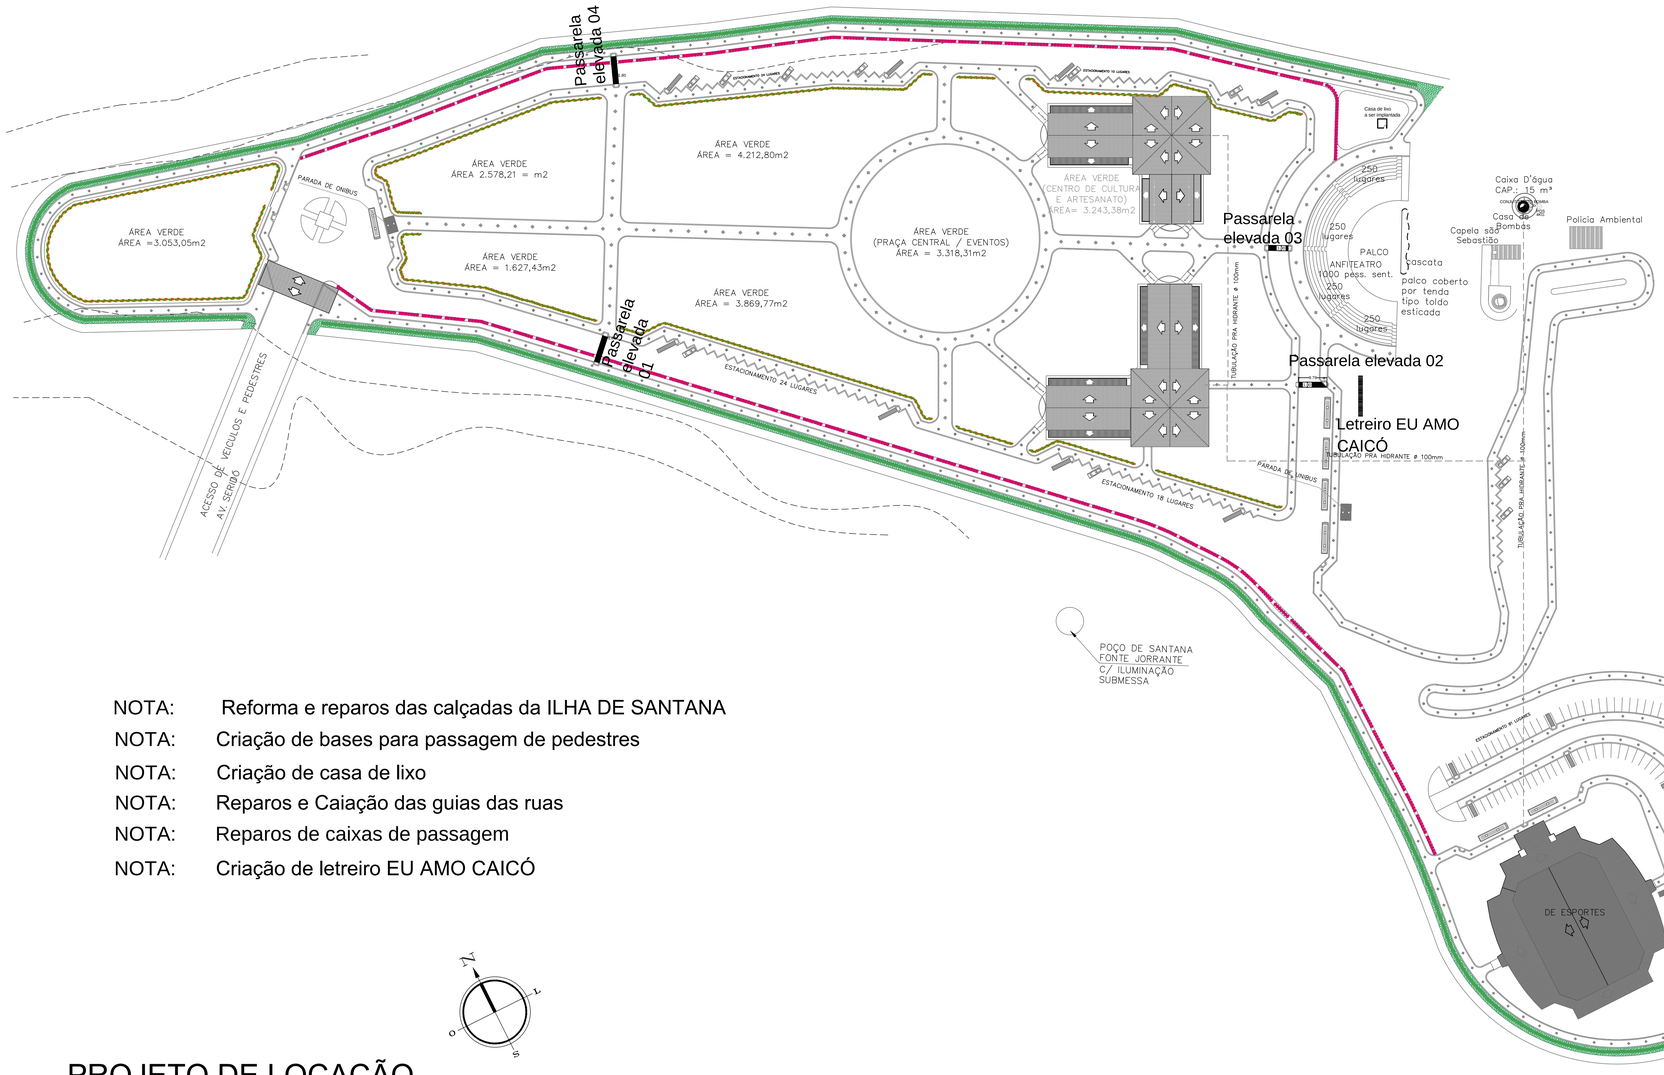

NOTA: Reforma e reparos das calçadas da ILHA DE SANTANA

NOTA: Criação de bases para passagem de pedestres

NOTA: Criação de casa de lixo

NOTA: Reparos e Caiação das guias das ruas

NOTA: Reparos de caixas de passagem

NOTA: Criação de letreiro EU AMO CAICÓ

PROJETO DE LOCAÇÃO

ESC.: 1/750

Casa de lixo

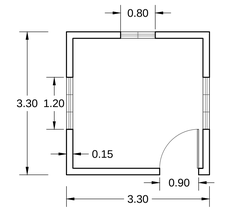

0 Planta baixa
ESCALA 1:50

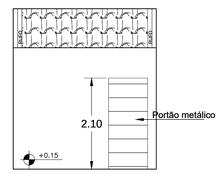

0 Fachada frontal
ESCALA 1:50

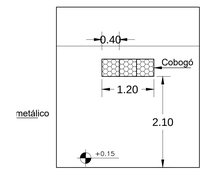

0 Fachada lateral
ESCALA 1:50

Proprietário:

Eng/. Civil

OBRA: COMPLEXO TURISTICO ILHA DE SANTANA		
BAIRRO: CENTRO - CAICÓ / RN	EMITIDO PARA: PREFEITURA MUNICIPAL DE CAICÓ	
CONTEÚDO: REFORMA DA ILHA DE SANTANA		
DESENHISTA	DATA: MARÇO/2017	PRANCHA
	ESCALA: 1:750	01/02