


LOCAÇÃO SANITÁRIA

ESC.: _____ 1/100

LEGENDA SANITÁRIA:

C.I.	CAIXA DE INSPEÇÃO
R.S.	RALO SECO
C.S.	CAIXA SANFONADA
T.V.	TUBO DE VENTILAÇÃO

ESCALA GRÁFICA:

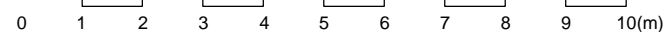

EMERSON CIRNE
ARQUITETO E URBANISTA

RUA LUIZ CIRNE, 240, CENTRO, SÃO JOSÉ DO SERIDÓ/RN
EMAIL: emersoncirne@bol.com.br
CONTATOS: (84) 99977-9786 (CLARO); (84) 98757-9030 (OI)

RESPONSÁVEL TÉCNICO: EMERSON CIRNE DE MEDEIROS
ARQUITETO E URBANISTA
CAU Nº: A39174-2

PROPRIETÁRIO: MUNICÍPIO DE CAICÓ/RN
CNPJ: 08.096.570/0001-39

ATIVIDADE TÉCNICA: PROJETO ARQUITETÔNICO

TIPOLOGIA DA OBRA: ACADEMIA DA SAÚDE

PROPRIETÁRIO (A): MUNICÍPIO DE CAICÓ/RN

ENDEREÇO DA OBRA: PRAÇA DOM JOSÉ DELGADO, CENTRO, CAICÓ/RN

RESUMO DAS ÁREAS:

ÁREA LOTE: 357,69m²
ÁREA CONSTRUÍDA: 63,64m²

CONTEÚDO DA PRANCHA:

LOCAÇÃO SANITÁRIA

Nº DA PRANCHA:

07

ESCALA:

1/100

DATA:

MARÇO DE 2017

109

ATIVIDADE TÉCNICA VINCULADA A RRT 5539757