


LOCAÇÃO ELÉTRICA
 ESC.: _____ 1/100

LEGENDA ELÉTRICA:

	PONTO DE LUZ P/ LÂMPADA FLUORESCENTE COMPACTA
	LUMINÁRIA TIPO GLOBO
	POSTE DE ILUMINAÇÃO 04 PÉTALAS
	ARANDELA
	INTERRUPTOR: 1, 2... = N° seções S=simples; W=three-way; 4w=four-way
	QUADRO DE DISJUNTORES
	TOMADA UNIVERSAL BAIXA (H=0,30M); MÉDIA (H=1,20M) E ALTA (H=2,20M)
	TOMADA PARA ANTENA BAIXA (H=0,30M); MÉDIA (H=1,20M) E ALTA (H=2,40M)

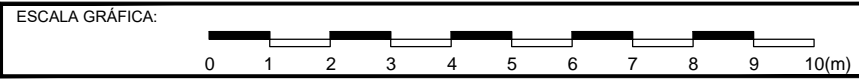

EMERSON CIRNE
 ARQUITETO E URBANISTA

RUA LUIZ CIRNE, 240, CENTRO, SÃO JOSÉ DO SERIDÓ/RN
 EMAIL: emersoncirne@bol.com.br
 CONTATOS: (84) 99977-9786 (CLARO); (84) 98757-9030 (OI)

RESPONSÁVEL TÉCNICO: EMERSON CIRNE DE MEDEIROS
 ARQUITETO E URBANISTA
 CAU N°: A39174-2

PROPRIETÁRIO: MUNICÍPIO DE CAICÓ/RN
 CNPJ: 08.096.570/0001-39

ATIVIDADE TÉCNICA:	PROJETO ARQUITETÔNICO	
TIPOLOGIA DA OBRA:	ACADEMIA DA SAÚDE	
PROPRIETÁRIO (A):	MUNICÍPIO DE CAICÓ/RN	
ENDEREÇO DA OBRA:	PRAÇA DOM JOSÉ DELGADO, CENTRO, CAICÓ/RN	
RESUMO DAS ÁREAS:	CONTEÚDO DA PRANCHA:	N° DA PRANCHA:
ÁREA LOTE: 357,69m ²	LOCAÇÃO ELÉTRICA	08 109
ÁREA CONSTRUÍDA: 63,64m ²		
ESCALA: 1/100	DATA: MARÇO DE 2017	
ATIVIDADE TÉCNICA VINCULADA A RRT 5539757		