


.05 1,00 .05



VISTA DE TOPO

ESC.: _____ 1/25

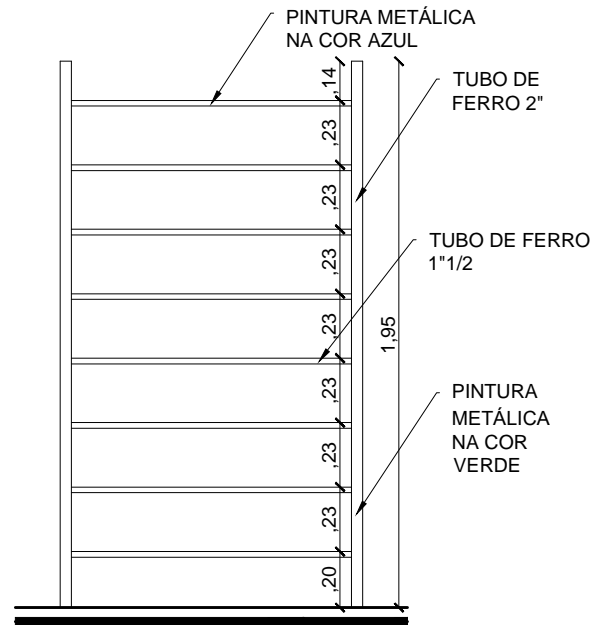

VISTA FRONTAL

ESC.: _____ 1/25

APROVAÇÕES:

ESCALA GRÁFICA:

EMERSON CIRNE

ARQUITETO E URBANISTA

RUA LUIZ CIRNE, 240, CENTRO, SÃO JOSÉ DO SERIDÓ RN
 EMAIL: emersoncime@bol.com.br
 CONTATOS: (84) 9977-9786 (CLARO); (84) 8757-9030 (OI)

RESPONSÁVEL TÉCNICO: EMERSON CIRNE DE MEDEIROS
 ARQUITETO E URBANISTA
 CAU Nº: A39174-2

PROPRIETÁRIO: MUNICÍPIO DE CAICÓ/RN
 CNPJ: 08.096.570/0001-39

ATIVIDADE TÉCNICA: PROJETO ARQUITETÔNICO PARA CONSTRUÇÃO	
TIPOLOGIA DA OBRA: ACADEMIA DA SAÚDE	
PROPRIETÁRIO (A): MUNICÍPIO DE CAICÓ/RN	
ENDEREÇO DA OBRA: PRAÇA DOM JOSÉ DELGADO, CENTRO, CAICÓ/RN	
RESUMO DAS ÁREAS:	CONTEÚDO DA PRANCHA:
ÁREA LOTE: 357,69m ²	DETALHE 03:
ÁREA CONSTRUÍDA: 63,64m ²	ESPALDAR SIMPLES
ESCALA: 1/25	DATA: MARÇO DE 2017
ATIVIDADE TÉCNICA VINCULADA A RRT 5539757	

03

/08