



VISTA DE TOPO
ESC.: 1/25

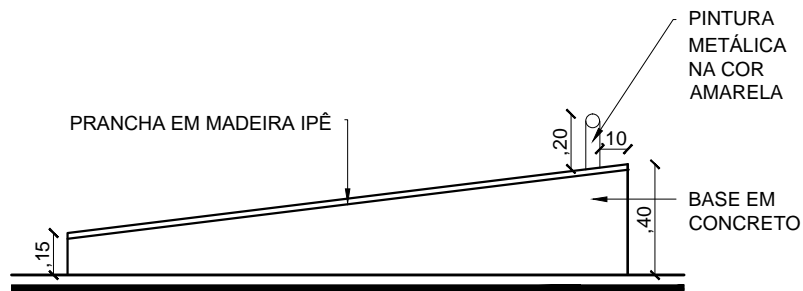

VISTA LATERAL
ESC.: 1/25

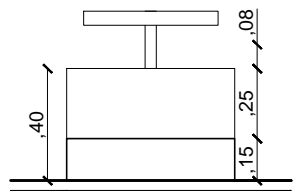

VISTA FRONTAL
ESC.: 1/25

APROVAÇÕES:

ESCALA GRÁFICA:

EMERSON CIRNE
ARQUITETO E URBANISTA

RUA LUIZ CIRNE, 240, CENTRO, SÃO JOSÉ DO SERIDÓ RN
EMAIL: emersoncime@bol.com.br
CONTATOS: (84) 9977-9786 (CLARO); (84) 8757-9030 (OI)

RESPONSÁVEL TÉCNICO: EMERSON CIRNE DE MEDEIROS
ARQUITETO E URBANISTA
CAU Nº: A39174-2

PROPRIETÁRIO: MUNICÍPIO DE CAICÓ/RN
CNPJ: 08.096.570/0001-39

ATIVIDADE TÉCNICA: PROJETO ARQUITETÔNICO PARA CONSTRUÇÃO

TIPOLOGIA DA OBRA: ACADEMIA DA SAÚDE

PROPRIETÁRIO (A): MUNICÍPIO DE CAICÓ/RN

ENDEREÇO DA OBRA: PRAÇA DOM JOSÉ DELGADO, CENTRO, CAICÓ/RN

RESUMO DAS ÁREAS:
ÁREA LOTE: 357,69m²
ÁREA CONSTRUÍDA: 63,64m²

CONTEÚDO DA PRANCHA:
DETALHE 05:
PRANCHA DE ABDOMINAL I

Nº DA PRANCHA:

07

ESCALA: 1/25

DATA: MARÇO DE 2017

108

ATIVIDADE TÉCNICA VINCULADA A RRT 5539757